

ALLEGATO A
PLANIMETRIA CATASTALE IMMOBILE SCALA 1:200



Roberto Geronzi

Agenzia delle Entrate
CATASTO FABBRICATI
Ufficio Provinciale di
Verbano Cusio Ossola

Dichiarazione protocollo n. VB0025744 del 13/04/2015

Planimetria di u.i.u. in Comune di Macugnaga

Centro Abitato Pecetto

civ. SNC

Identificativi Catastali:

Sezione:

Foglio: 13

Particella: 705

Subalterno: 1

Compilata da:
Pulze Ruggero


Iscritto all'albo:
Geometri

Prov. Novara


N. 02186

Scheda n. 1

Scala 1:200

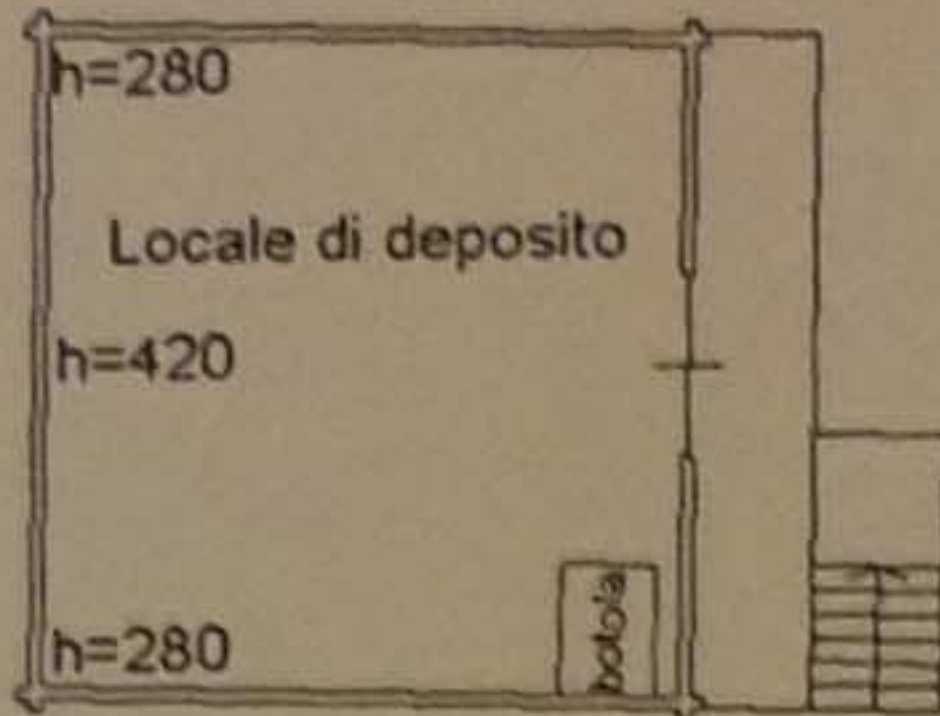

Pianta Piano Primo

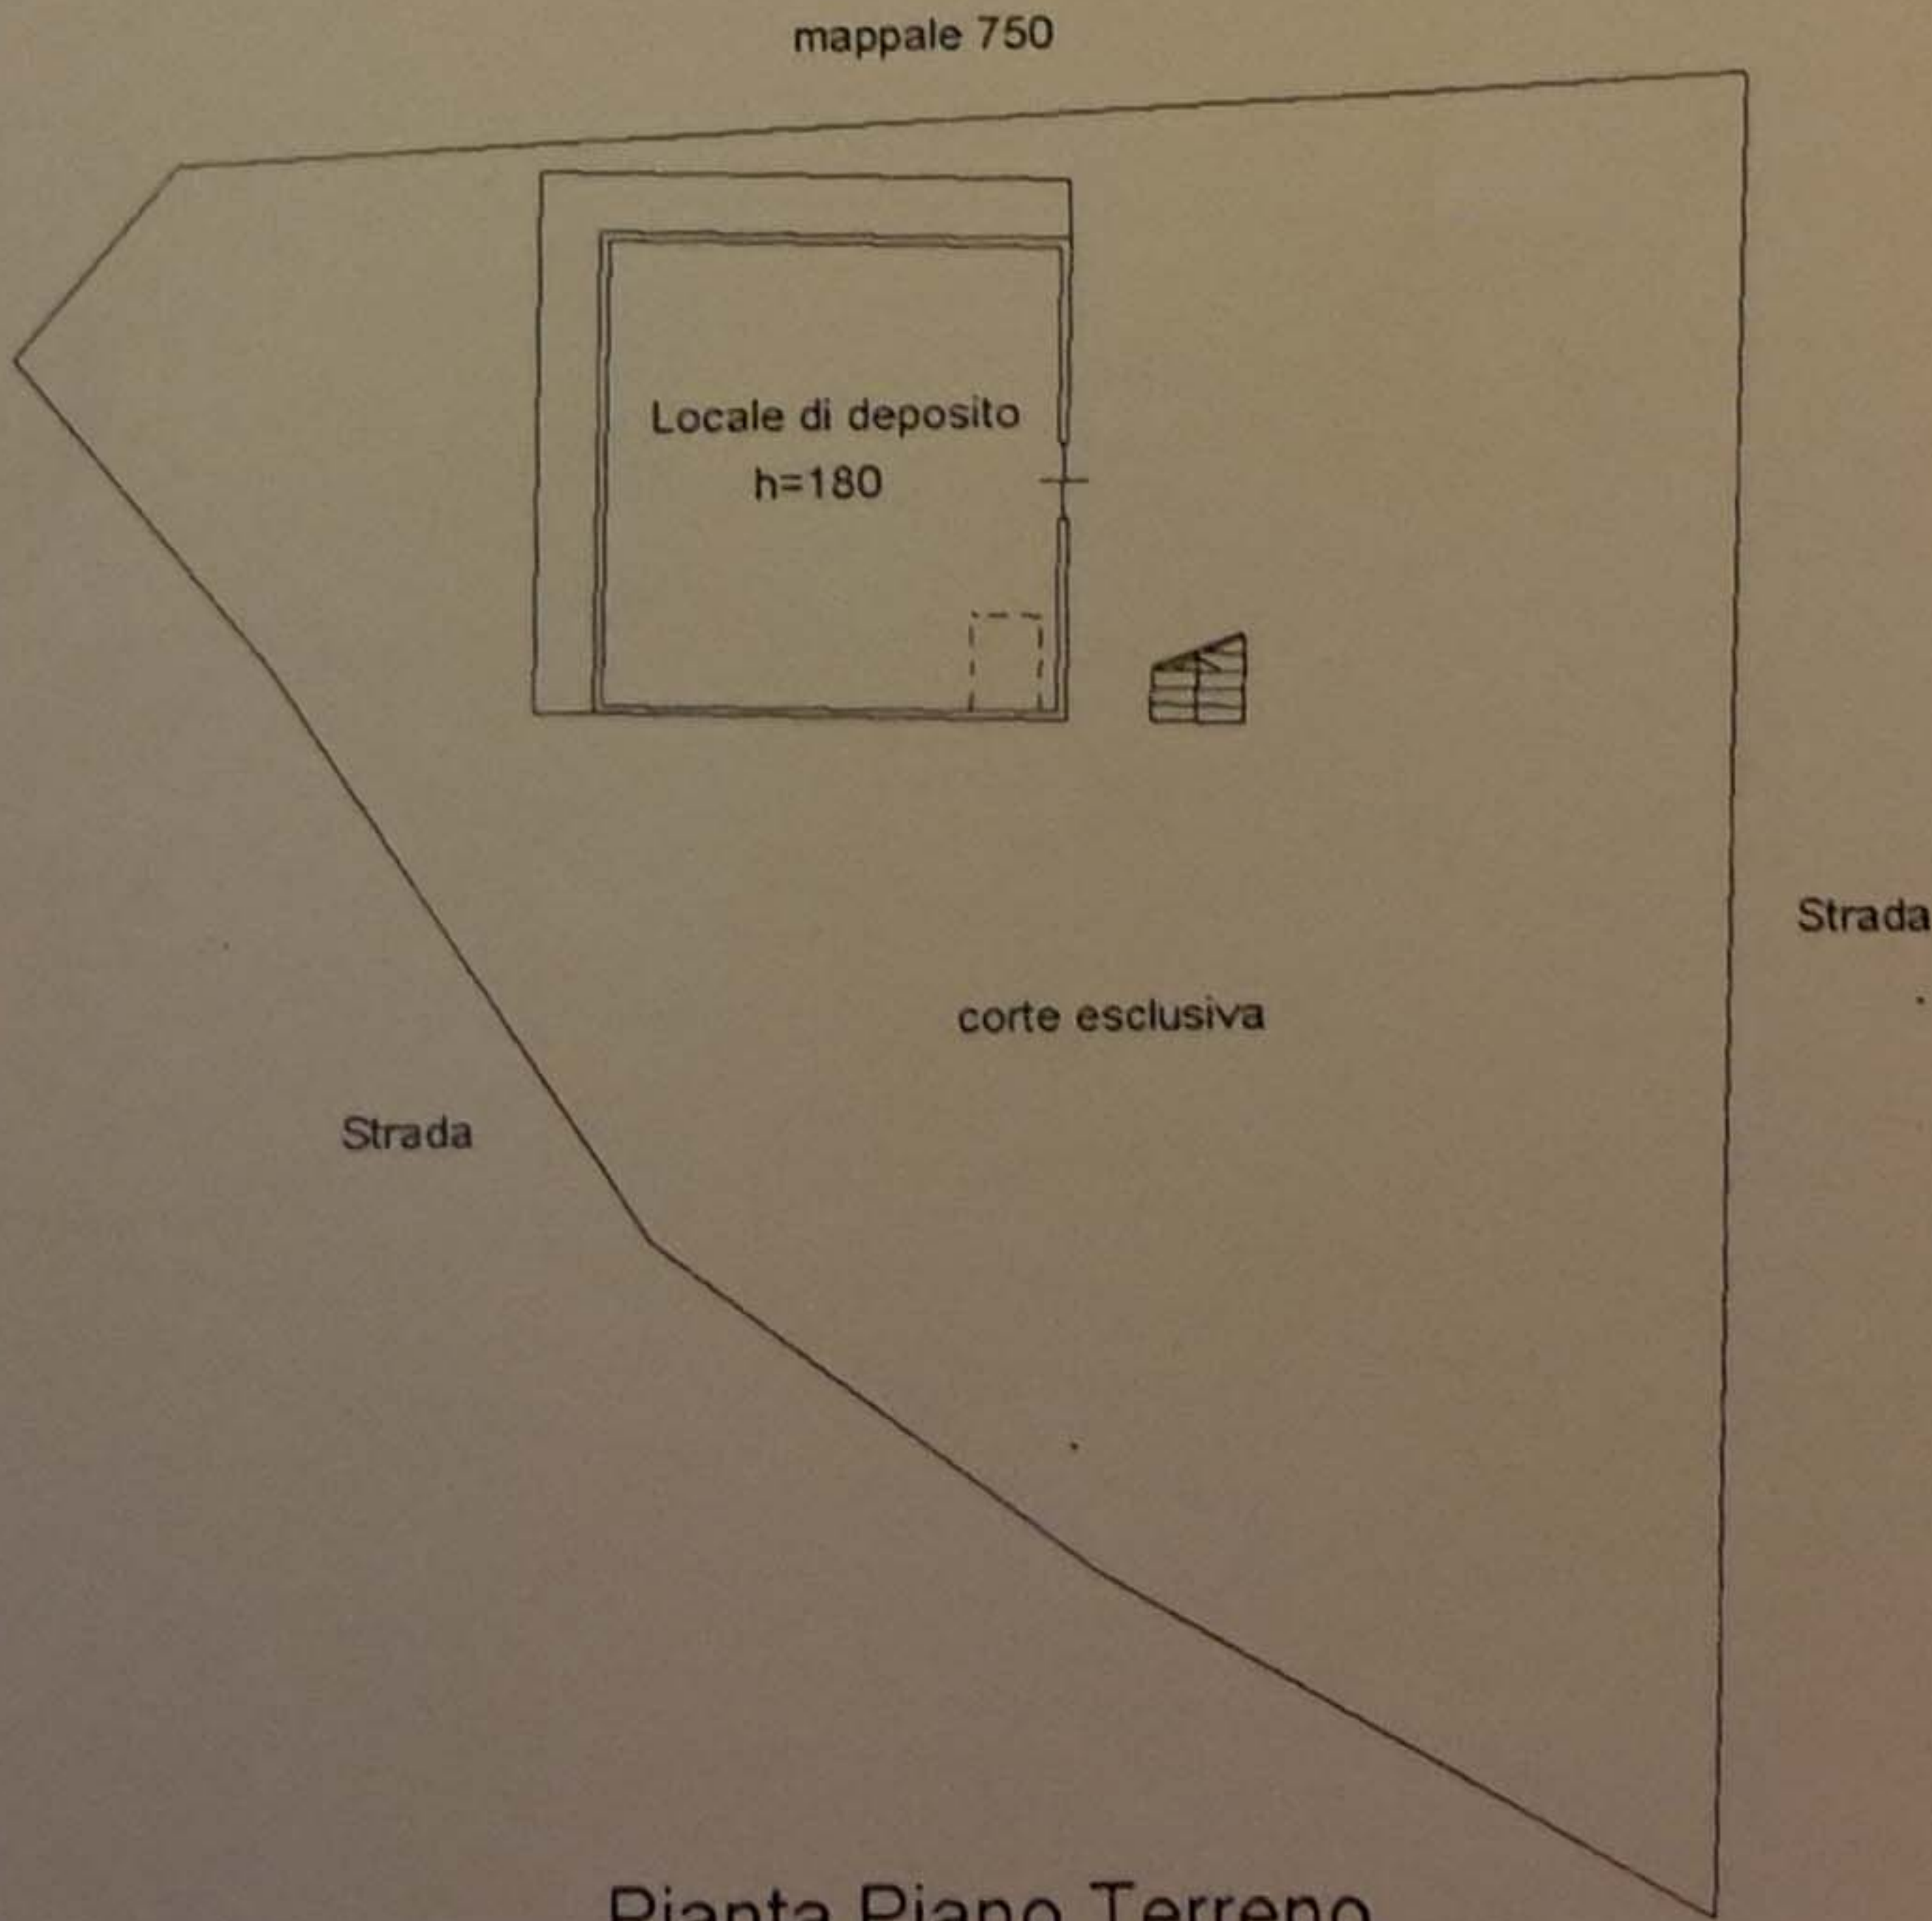

Pianta Piano Terreno

Catasto dei Fabbricati - Situazione al 04/05/2015 - Comune di MACUGNAGA (E790) - < Foglio: 13 - Particella: 705 - Subalterno: 1 >
CENTRO ABITATO PECETTO SNC piano: T-1;

Ultima planimetria in atti