


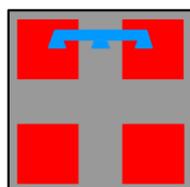

COMUNE DI MACUGNAGA



REGIONE PIEMONTE



PROVINCIA DEL V.C.O.

## COMUNE DI MACUGNAGA

Committenza:

**BIESSE s.r.l.**  
**Hartmann Franco - Giani Marina**

Progetto:

**P.E.C. RS/C n°2 - Loc. Ripa**  
ELABORATI art. 39 L.R. 56/77 e s.m.i.

Elaborato:

**PLANIMETRIA P.E.C. alla scala di P.R.G.C.**

File name: Planimetria generale.dwg

Scala 1:2000

Progettazione:

FALCIOLA ING. FRANCO  
n.123 Ordine Ingegneri VCO  
Via Bonomelli n°16  
28845 DOMODOSSOLA (VB)  
tel/fax 0324 249322  
email: studiotecnicofalciola@gmail.com


Visti:

Tavola n°:

# 5

Data: FEBBRAIO 2017  
Agg: DICEMBRE 2017

Committenza:

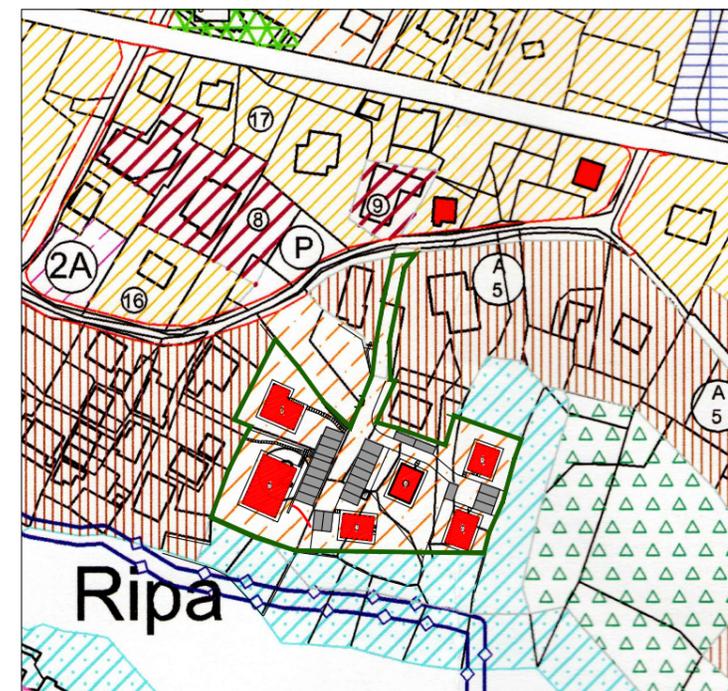

Estratto Tav. P/s V12  
PLANIMETRIA P.R.G.C. - PECETTO - STAFFA