




PLANIMETRIA DI P.R.G.C. VECCHI CENTRI_STATO DI FATTO_1:1000

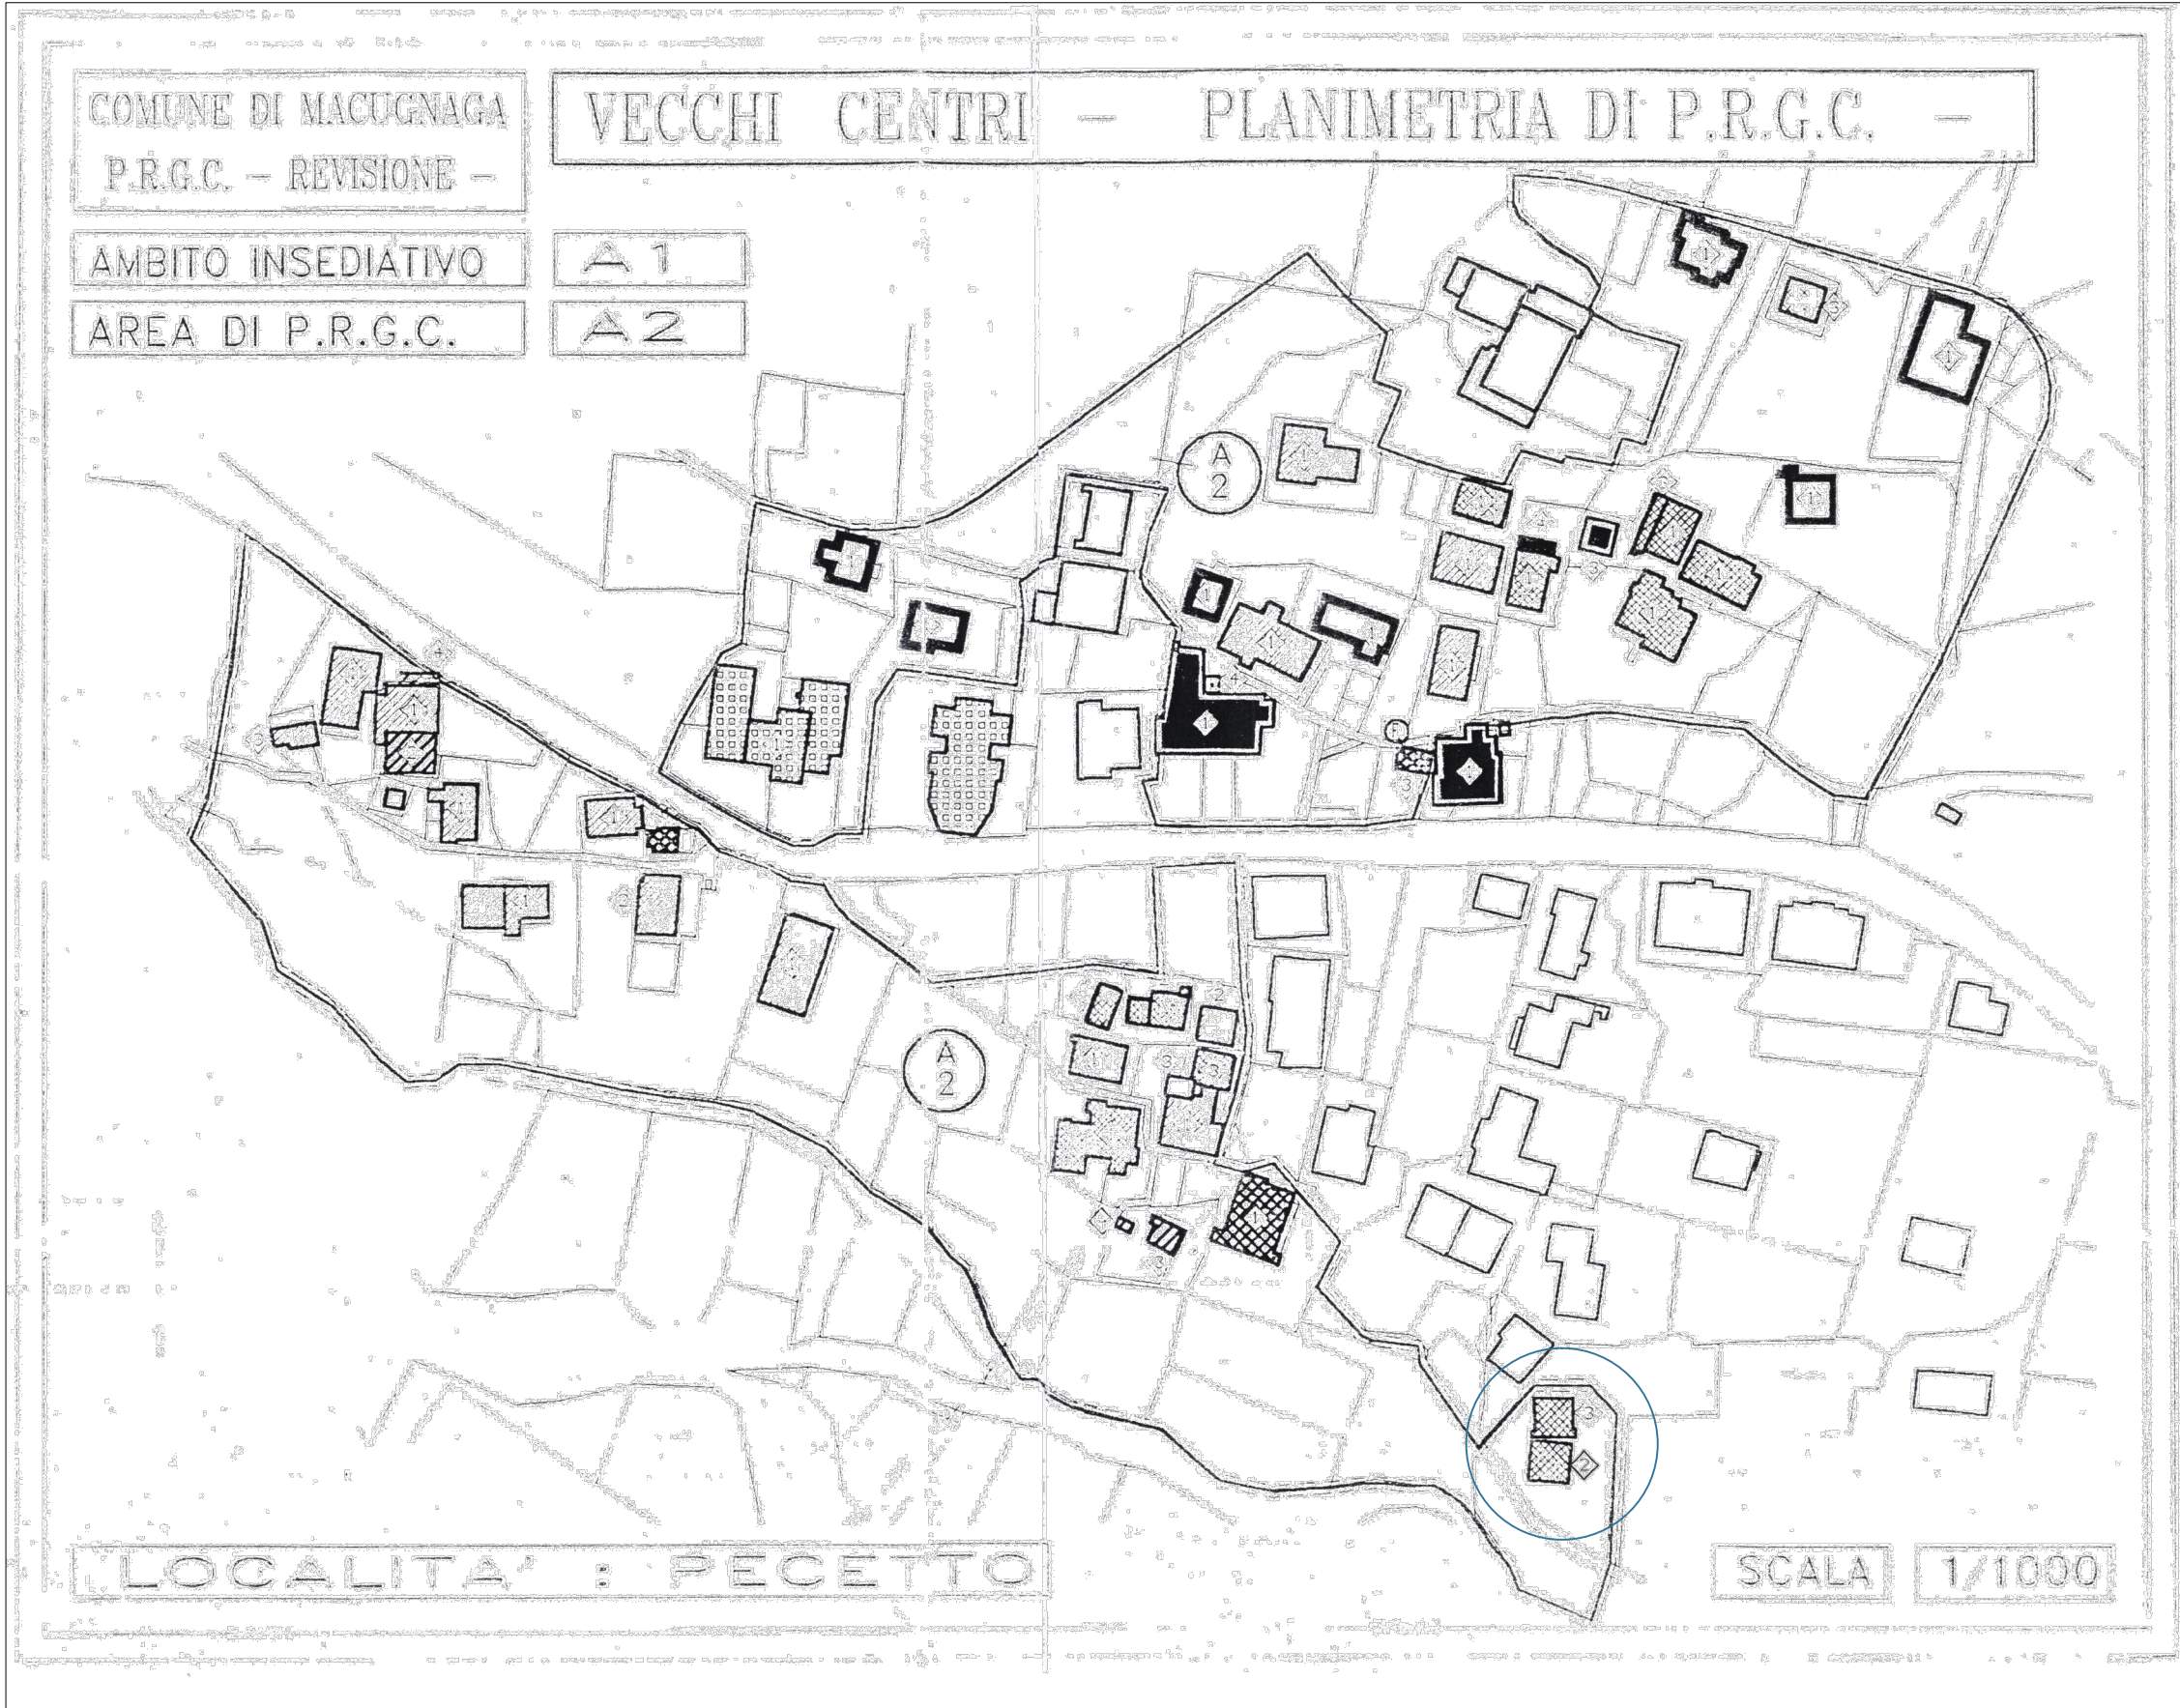

PLANIMETRIA DI P.R.G.C. VECCHI CENTRI_PROGETTO_1:1000

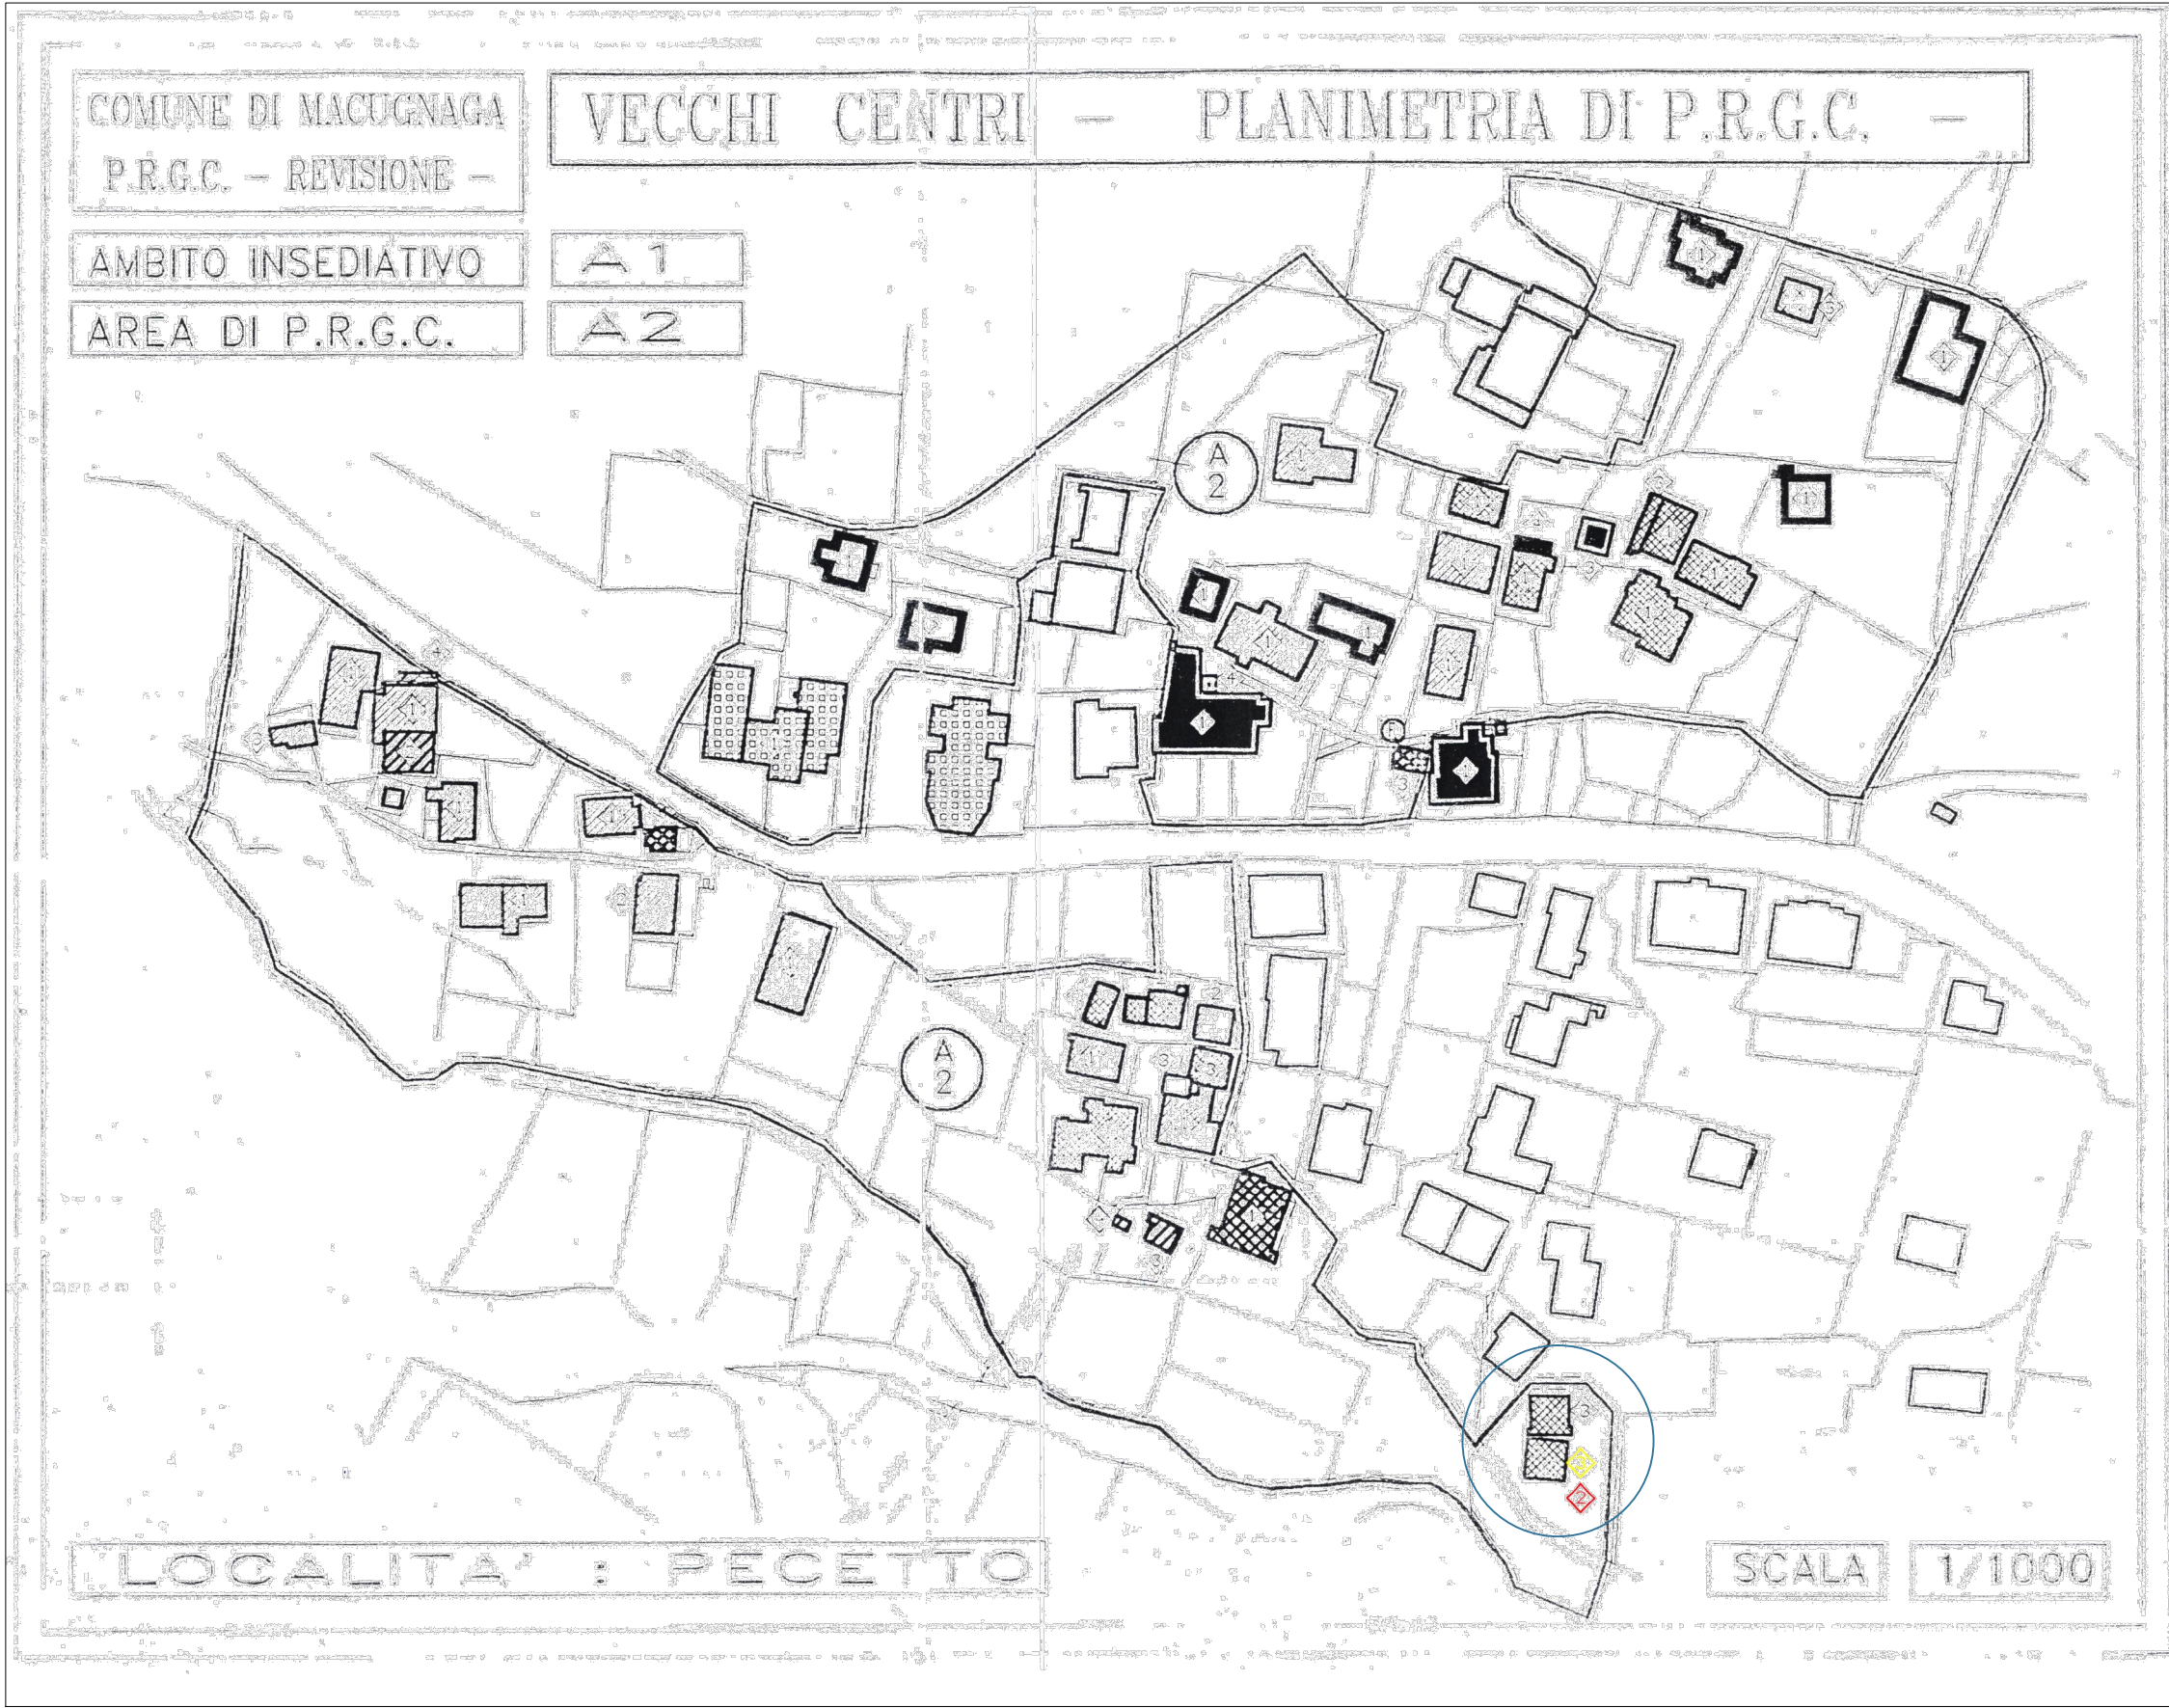

PLANIMETRIA DI P.R.G.C. VECCHI CENTRI_GIALLI E ROSSI_1:1000

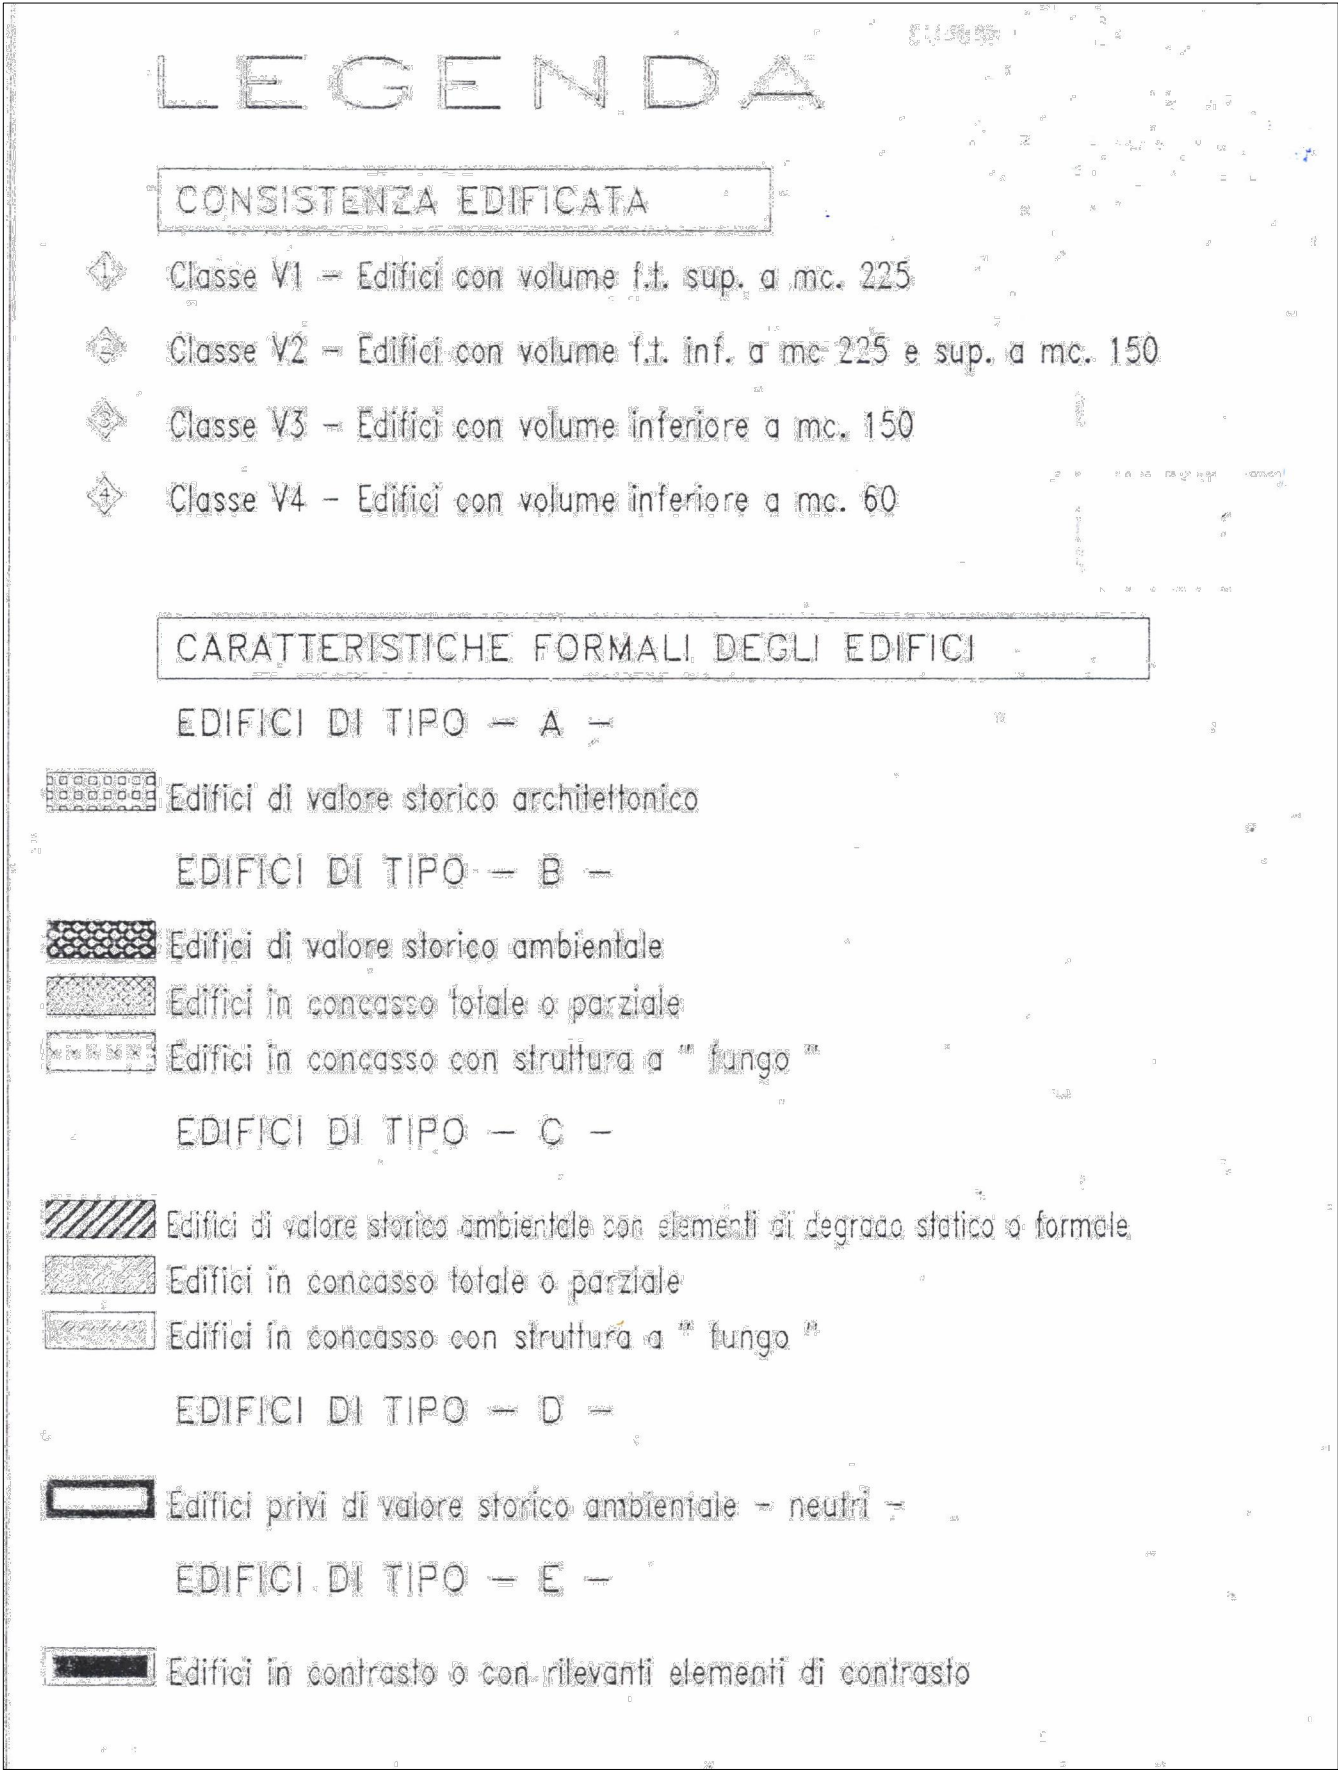

COMUNE DI
MACUGNAGA

REGIONE PIEMONTE
PROVINCIA DEL VERBANO CUSIO OSSOLA
COMUNITA' MONTANA N°17 VALLE ANZASCA
UNITA' LOCALE DEI SERVIZI N° 14

PIANO REGOLATORE
GENERALE COMUNALE
REVISIONE
DEFINITIVO

TITOLO
PLANIMETRIA DI P.R.G.C.
VECCHI CENTRI
A1-A2-A3-A4 PECETTO101-PECETTO02-SHIESA-VEGGHIA-0P-550

AGGIORNAMENTO CARTOGRAFICO ANNO 1996

COMMITTENTE
PAOLO CREMONINI
VIA DASSORI N°147
I-16131 GENOVA (GE)

ARCHITETTO DI PROGETTO
ARCHITETTO PIETRO PIZZI
Emilio Pizzi Team Architects EPTA
VIA ARENA 20
Tel. +39.02.894.032.82
Fax +39.02.894.033.97

ARCHITETTO D'ESECUZIONE

PROGETTO STRUTTURE

PROGETTO IMPIANTI

PROPRIETA' CREMONINI
MACUGNAGA (VB)

ISTANZA AL CONSIGLIO COMUNALE DI MACUGNAGA finalizzata alla correzione di errore materiale (variante non variante più propriamente "modificazione") circa l'esatta consistenza volumetrica del fabbricato di proprietà del Signor Paolo Cremonini, ai sensi del comma 12, lett. A) dell'art.17 della Legge Urbanistica Regionale.

PROGETTO ESECUTIVO
PROGETTO ARCHITETTONICO
PROGETTO No : DIM.: SCALA: 1:1000 DATA: 29.02.2016

ALLEGATO C_CONFONTO STATO DI FATTO E MODIFICATIVO IN STRALCIO ELABORATO P4 DI PRG PLANIM. VECCHI CENTRI A2

DATA MODIFICHE

COMMITTENTE

PIETRO PIZZI
MARINO FEDERICO
PROGETTISTA

EMILIO PIZZI TEAM ARCHITECTS EPTA srl

PROPRIETA' CREMONINI

COMUNE DI: MACUGNAGA (VB)

COMMITTENTE
PAOLO CREMONINI
VIA DASSORI N°147
I-16131 GENOVA (GE)

ARCHITETTO DI PROGETTO
ARCHITETTO PIETRO PIZZI
Emilio Pizzi Team Architects EPTA
VIA ARENA 20
Tel. +39.02.894.032.82
Fax +39.02.894.033.97

ARCHITETTO D'ESECUZIONE

PROGETTO STRUTTURE

PROGETTO IMPIANTI

PROPRIETA' CREMONINI
MACUGNAGA (VB)

ISTANZA AL CONSIGLIO COMUNALE DI MACUGNAGA finalizzata alla correzione di errore materiale (variante non variante più propriamente "modificazione") circa l'esatta consistenza volumetrica del fabbricato di proprietà del Signor Paolo Cremonini, ai sensi del comma 12, lett. A) dell'art.17 della Legge Urbanistica Regionale.

PROGETTO ESECUTIVO
PROGETTO ARCHITETTONICO
PROGETTO No : DIM.: SCALA: 1:1000 DATA: 29.02.2016

ALLEGATO C_CONFONTO STATO DI FATTO E MODIFICATIVO IN STRALCIO ELABORATO P4 DI PRG PLANIM. VECCHI CENTRI A2

DATA MODIFICHE

COMMITTENTE

PIETRO PIZZI
MARINO FEDERICO
PROGETTISTA