COMUNE DI MACUGNAGA — REGIONE PIEMONTE — PROVINCIA DEL V.C.O.

COMUNE DI MACUGNAGA

Committenza:

BIESSE s.r.l.
Hartmann Franco - Giani Marina

Progetto:

P.E.C. RS/C n°2 - Loc. Ripa
ELABORATI art. 39 L.R. 56/77 e s.m.i.

Elaborato:

SEZIONE 0/0 - 1/1 - 2/2 - 3/3 - 4/4
CALCOLO MOVIMENTO TERRA

File name: Planimetria generale.dwg — Scala 1:200/200

Progettazione:

FALCIOLA ING. FRANCO
n.123 Ordine Ingegneri VCO
Via Bonomelli n°16
28845 DOMODOSSOLA (VB)
tel/Fax 0324 249322
email: studiotecnicofalciola@gmail.com

Visti:

Tavola n°:

3b

Data: DICEMBRE 2017
Agg:

Committenza:

SEZIONE N°0/0 *Progr. 4.30*

*SCAVO DI FONDAZIONE FABBRICATO *1* 156.25 MC*
*RIPORTO DI FONDAZIONE FABBRICATO *1* 86.40 MC*
SCAVO SBANCAMENTO 5.20 MQ
RIPORTO 3.10 MQ

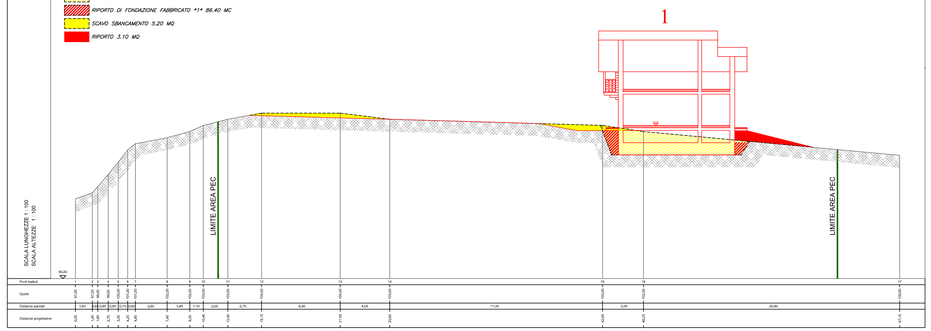

SEZIONE N°1/1 *Progr. 11.95*

*SCAVO DI FONDAZIONE FABBRICATO *2* 440.00 MC*
*RIPORTO DI FONDAZIONE FABBRICATO *2* 112.56 MC*
SCAVO SBANCAMENTO 0.80 MQ
RIPORTO 4.30 MQ
*SCAVO DI FONDAZIONE FABBRICATO *1* 156.25 MC*
*RIPORTO DI FONDAZIONE FABBRICATO *1* 86.40 MC*

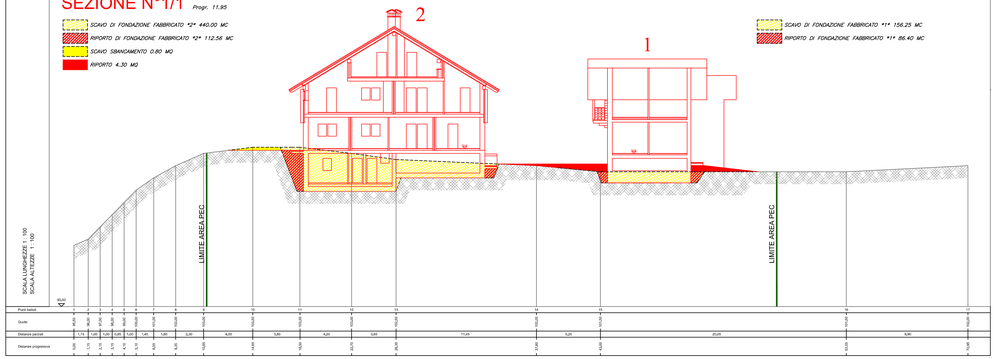

SEZIONE N°2/2 *Progr. 21.50*

SCAVO SBANCAMENTO 27.00 MQ
RIPORTO 0.00 MQ

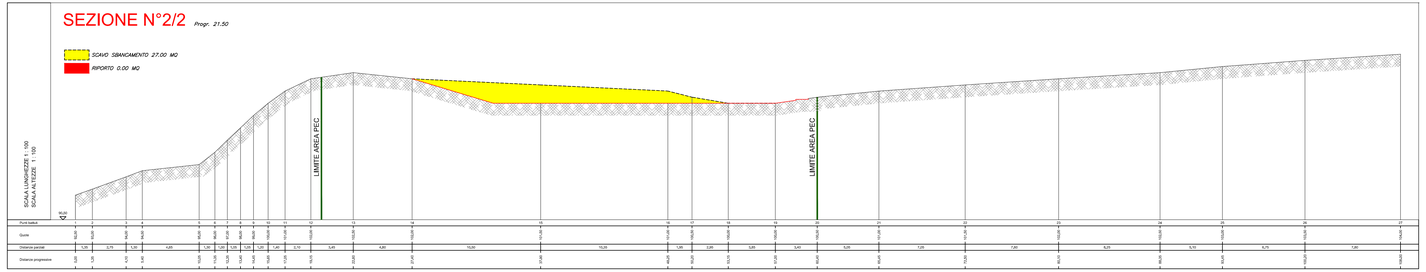

SEZIONE N°3/3 *Progr. 33.60*

SCAVO SBANCAMENTO 6.00 MQ
RIPORTO 20.00 MQ

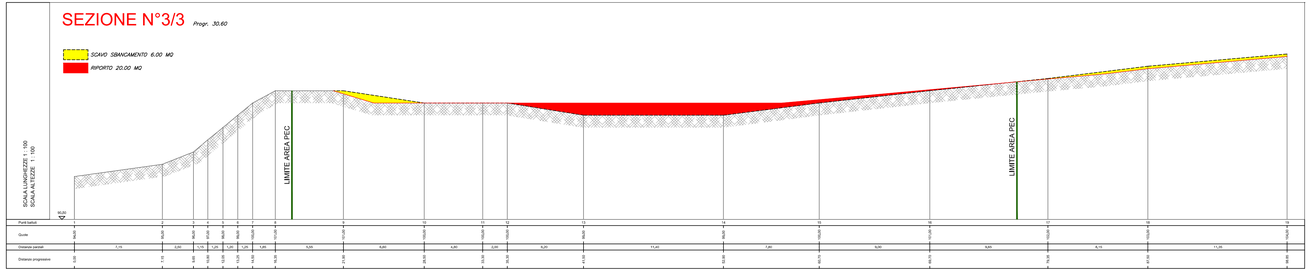

SEZIONE N°4/4 *Progr. 41.50*
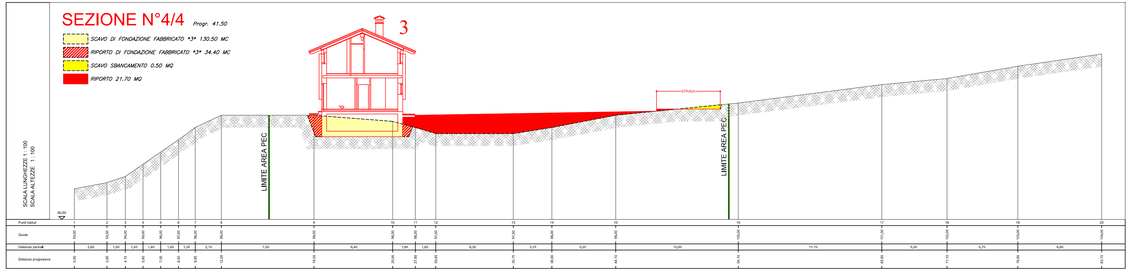
*SCAVO DI FONDAZIONE FABBRICATO *3* 130.50 MC*
*RIPORTO DI FONDAZIONE FABBRICATO *3* 34.40 MC*
SCAVO SBANCAMENTO 0.50 MQ
RIPORTO 21.70 MQ