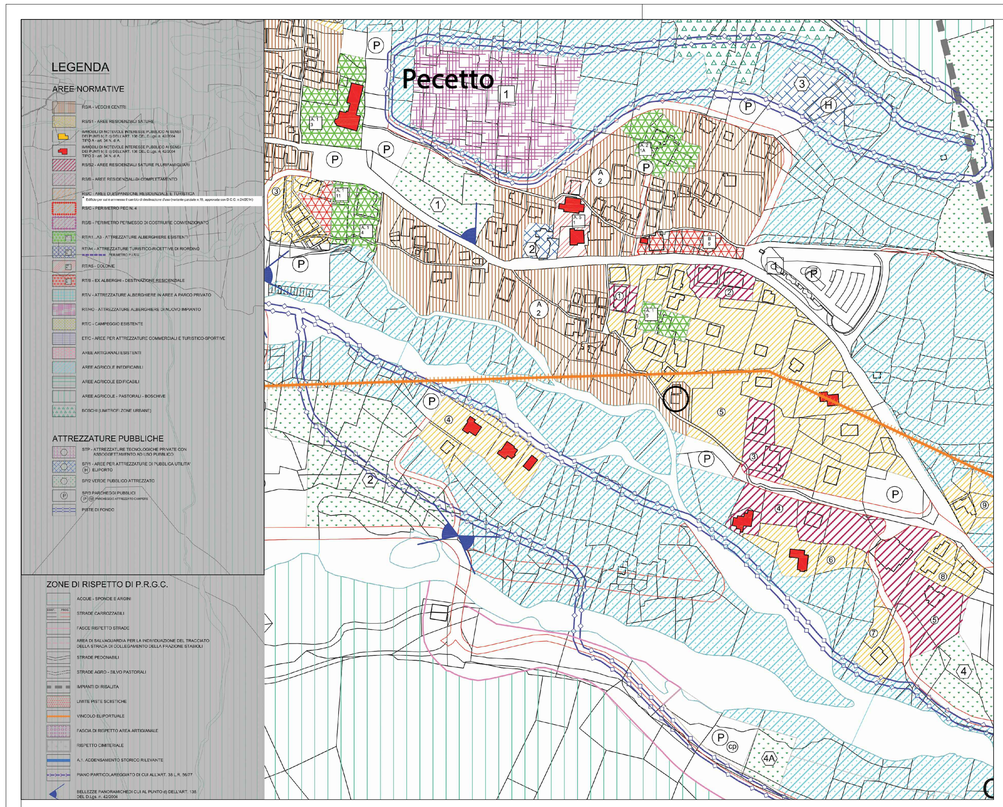

ESTRATTO PLANIMETRIA DI P.R.G.C._TAV.P/2 V12_1:2000

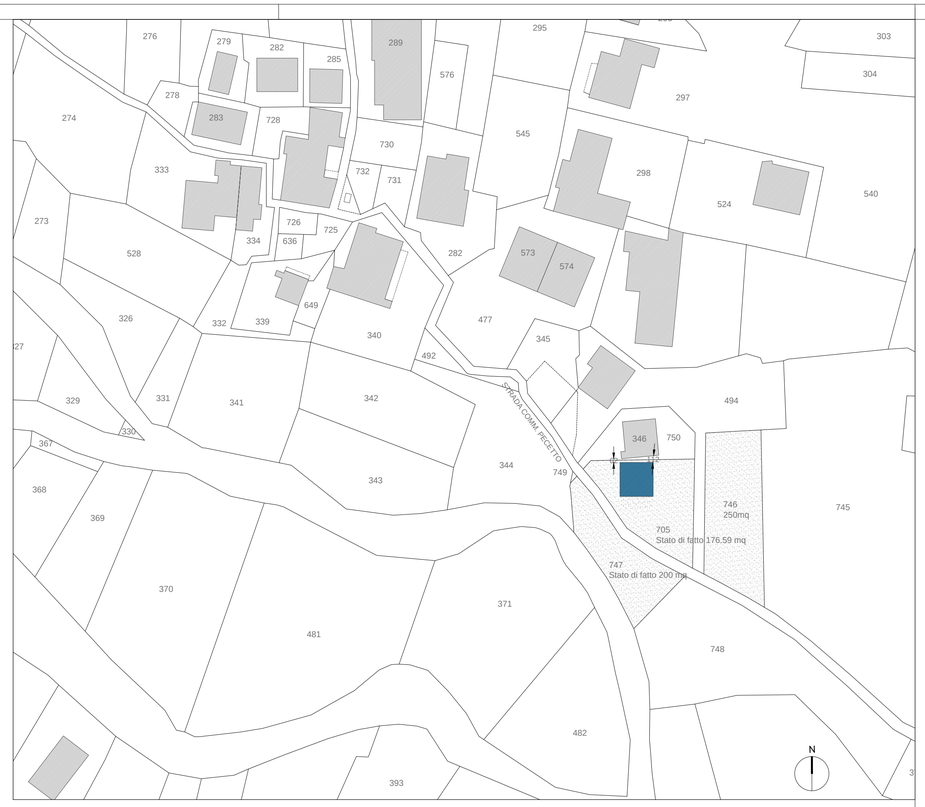

ESTRATTO PLANIMETRIA CATASTALE_1:500

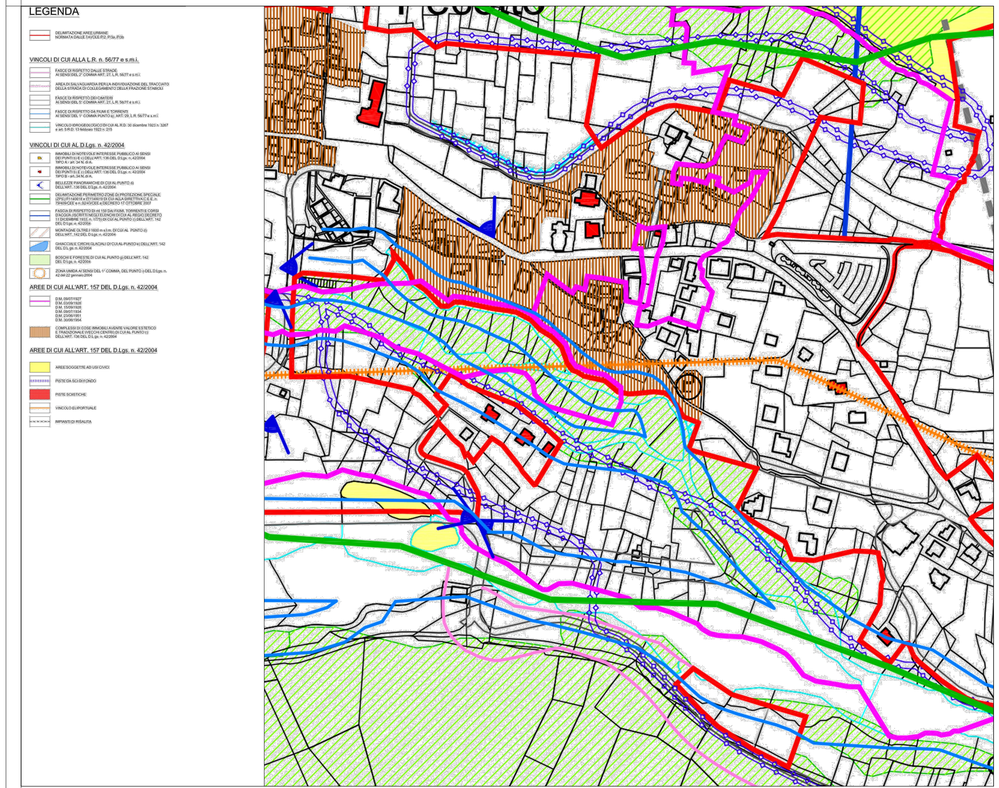

ESTRATTO PLANIMETRIA VINCOLI_TAV.P4b v.12 _1:2000

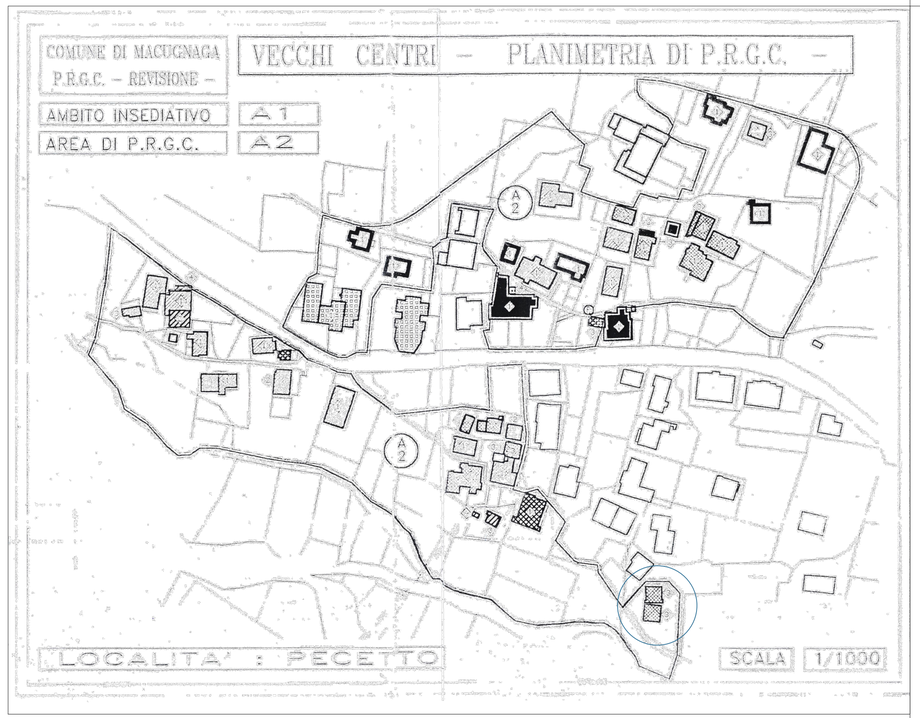

PLANIMETRIA DI P.R.G.C. VECCHI CENTRI_1:1000

CARATTERISTICHE FORMALI DEGLI EDIFICI_EDIFICI DI TIPO B

- Classe V1 – Edifici con volume f.t. sup. a mc. 225
- Classe V2 – Edifici con volume f.t. inf. a mc 225 e sup. a mc. 150
- Classe V3 – Edifici con volume inferiore a mc. 150
- Classe V4 – Edifici con volume inferiore a mc. 60

EMILIO PIZZI TEAM ARCHITECTS EPTA srl

PROPRIETA' CREMONINI

COMUNE DI : MACUGNAGA (VB)

COMMITTENTE	PAOLO CREMONINI	VIA DASSORI N°147	I–16131 GENOVA (GE)
ARCHITETTO DI PROGETTO	ARCHITETTO PIETRO PIZZI Emilio Pizzi Team Architects EPTA	VIA ARENA 20 Tel. +39.02.894.032.82	I–20123 MILANO Fax +39.02.894.033.97
ARCHITETTO D'ESECUZIONE			
PROGETTO STRUTTURE			
PROGETTO IMPIANTI			

PROPRIETA' CREMONINI
MACUGNAGA (VB)

ISTANZA AL CONSIGLIO COMUNALE DI MACUGNAGA finalizzata alla correzione di errore materiale (variante non variante più propriamente "modificazione") circa l'esatta consistenza volumetrica del fabbricato di proprietà del Signor Paolo Cremonini, ai sensi del comma 12, lett. A) dell'art.17 della Legge Urbanistica Regionale.

PROGETTO ESECUTIVO			
PROGETTO ARCHITETTONICO			
PROGETTO No :	DIM.:	SCALA: 1:2000I1000I500	DATA: 29.02.2016

ALLEGATO A_ESTRATTO CATASTALE_ESTRATTO PLANIMETRIA P.R.G.C._PLANIMETRIA VINCOLI_PLANIMETRIA VECCHI CENTRI | 1

DATA MODIFICHE

COMMITTENTE

PROGETTISTA

ORDINE DEGLI ARCHITETTI PIANIFICATORI PAESAGGISTI E CONSERVATORI DELLA PROVINCIA DI MILANO
PIETRO MARINO FEDERICO PIZZI