




PROSPETTO OVEST

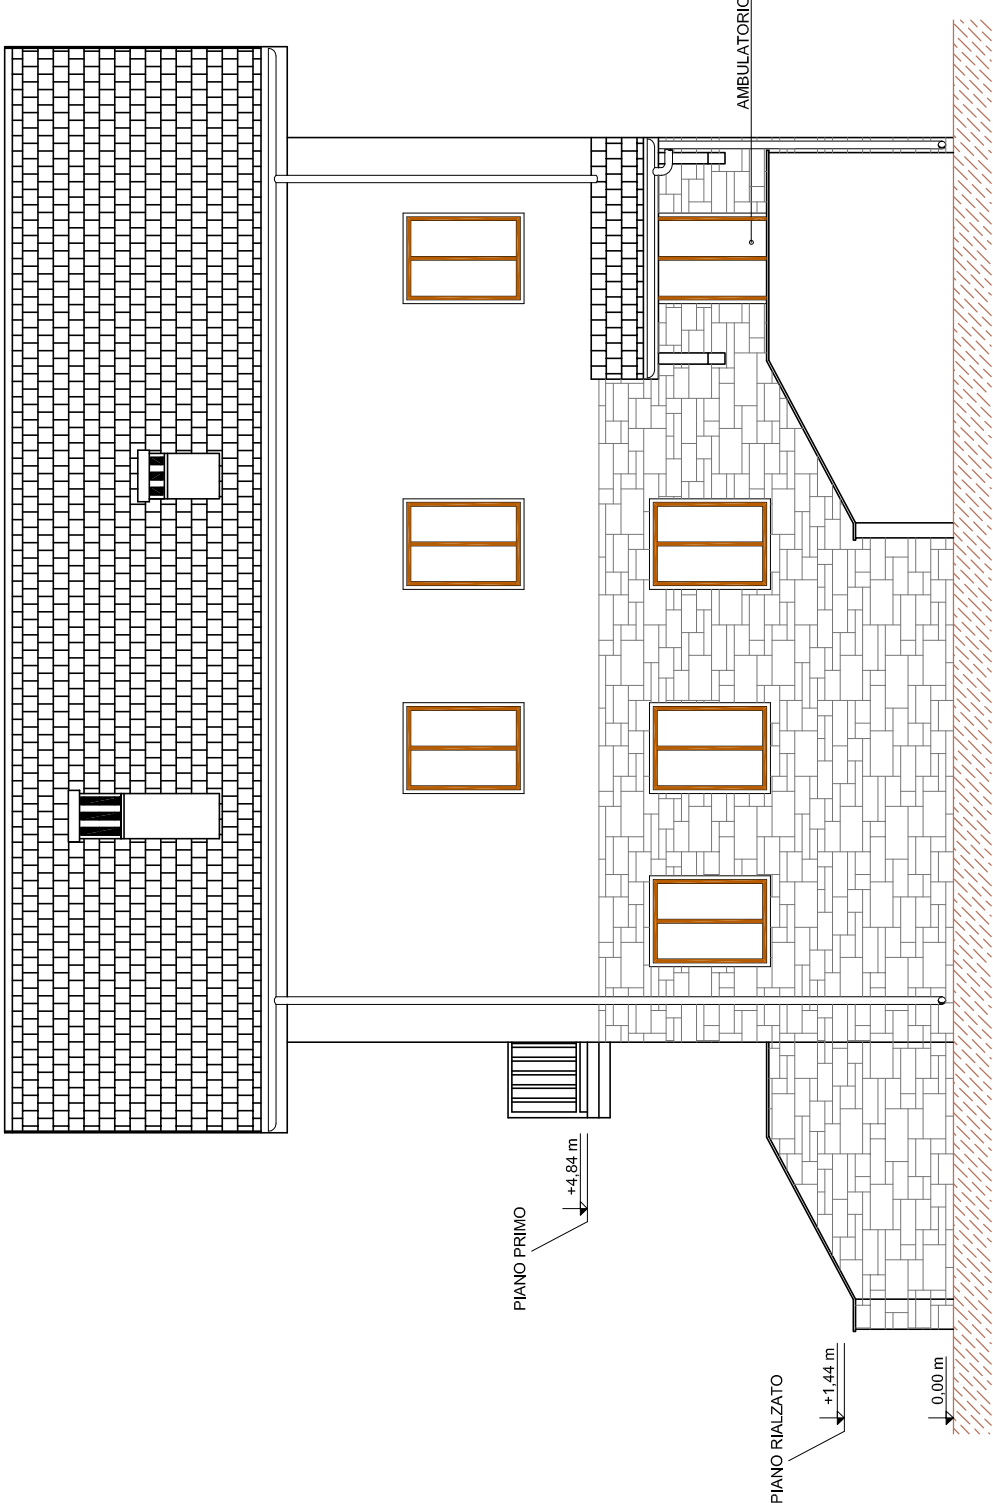


PROSPETTO NORD

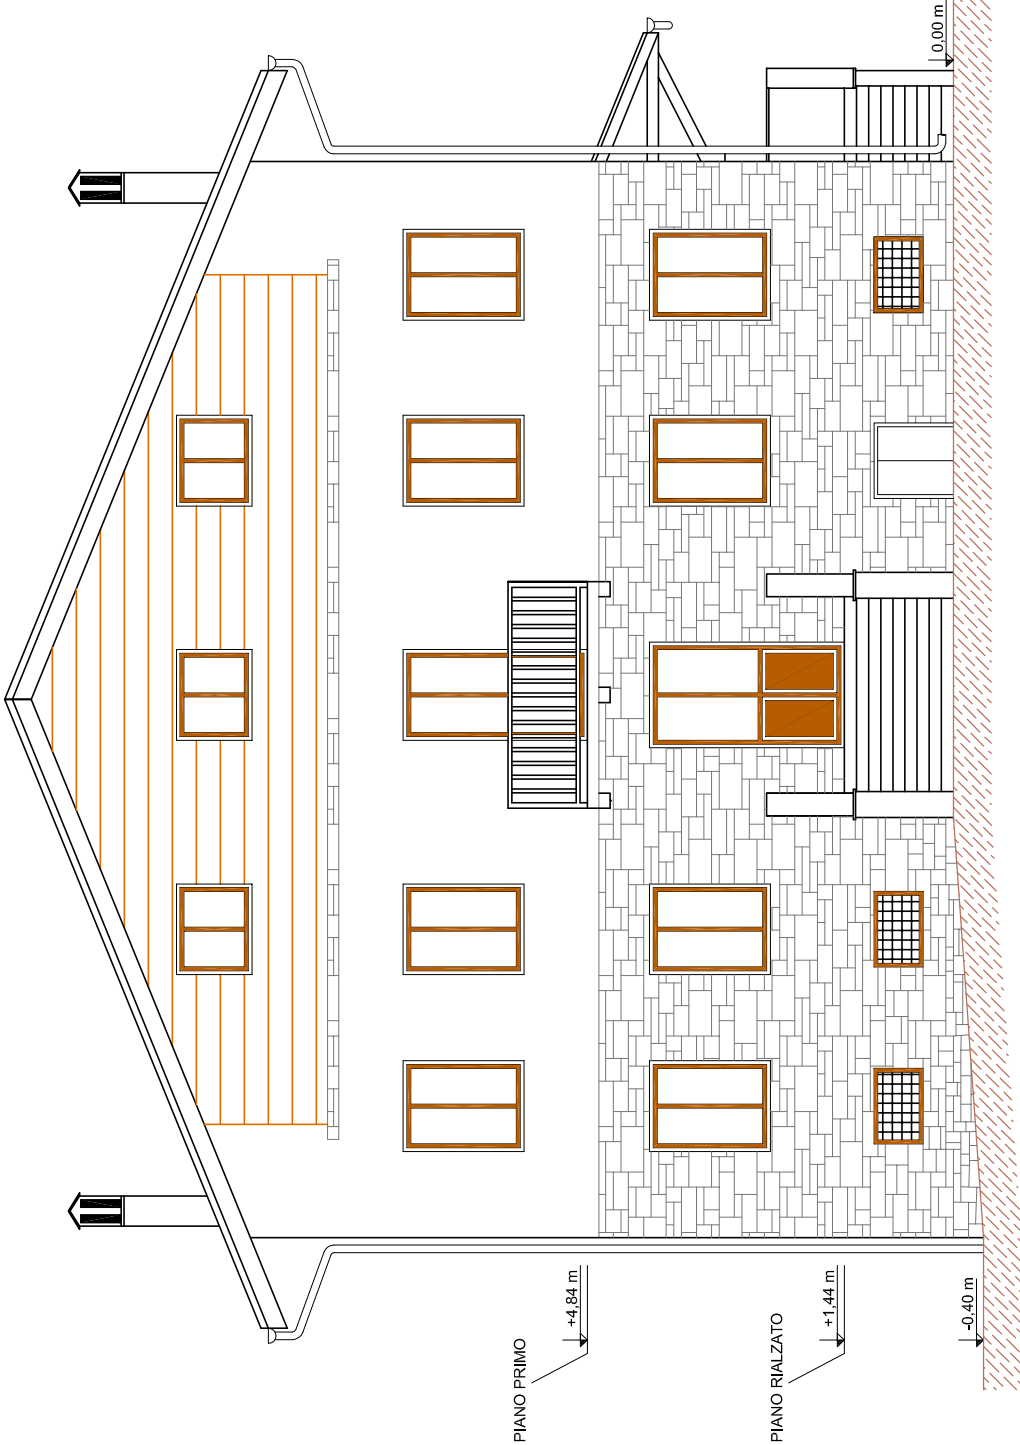


PROSPETTO SUD

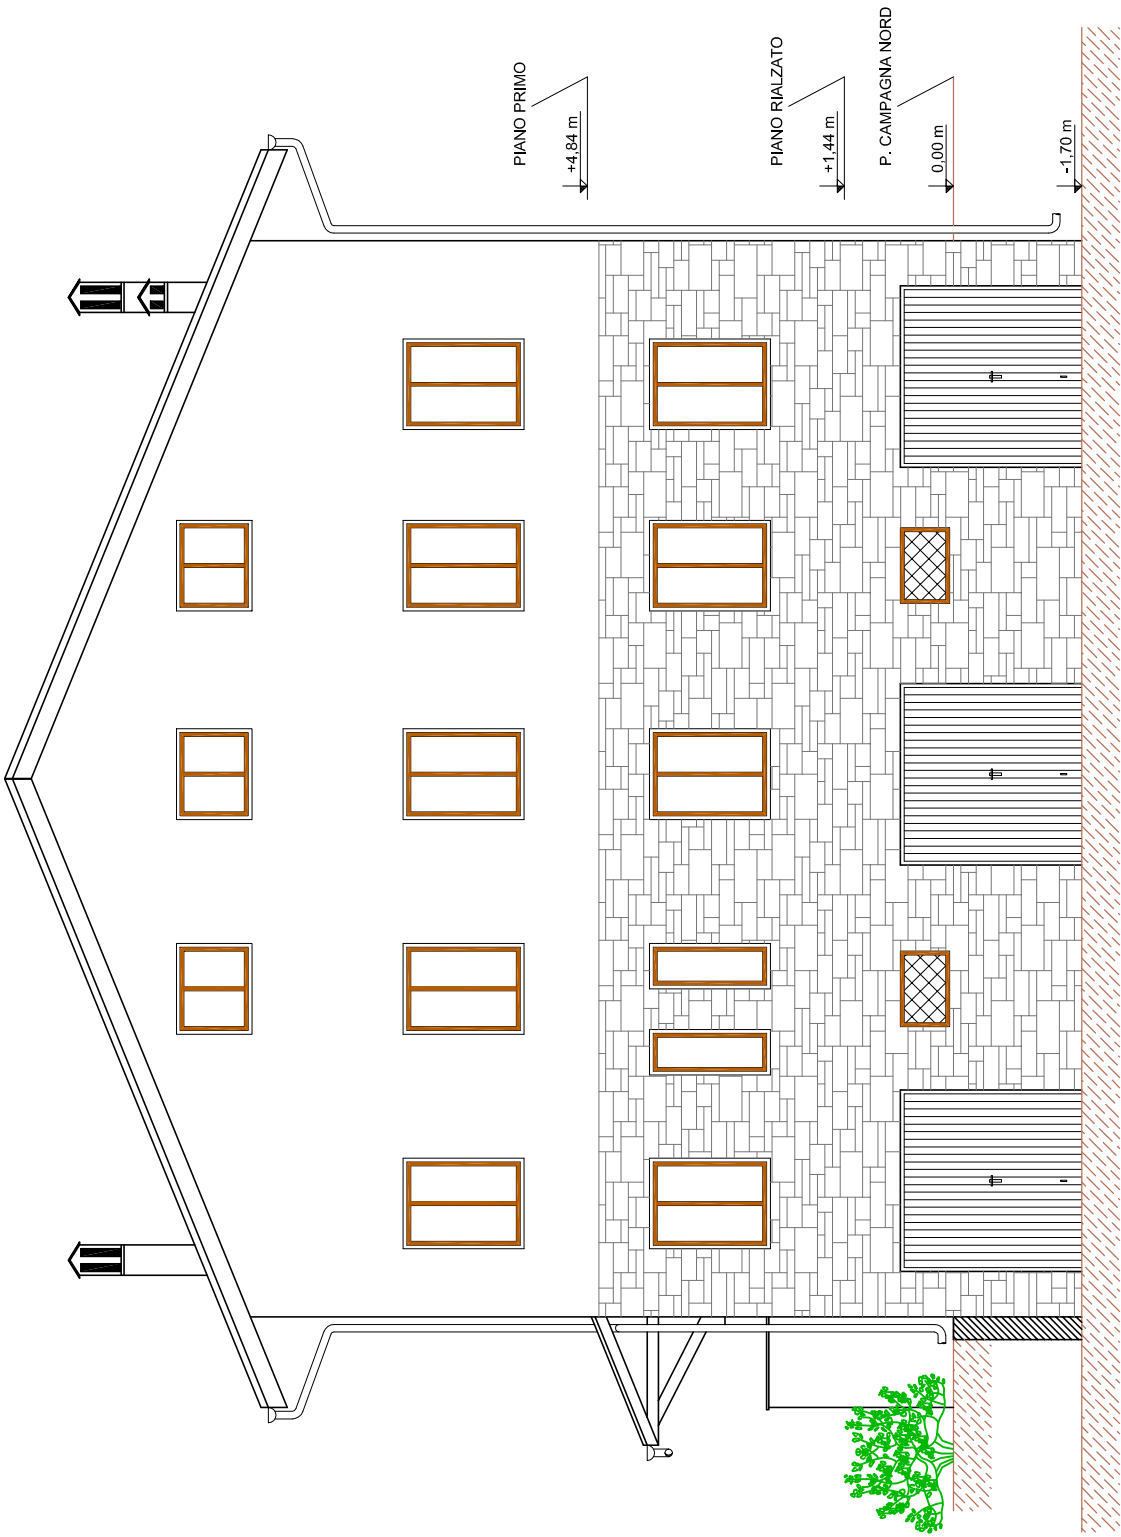



PIANO RIALZATO

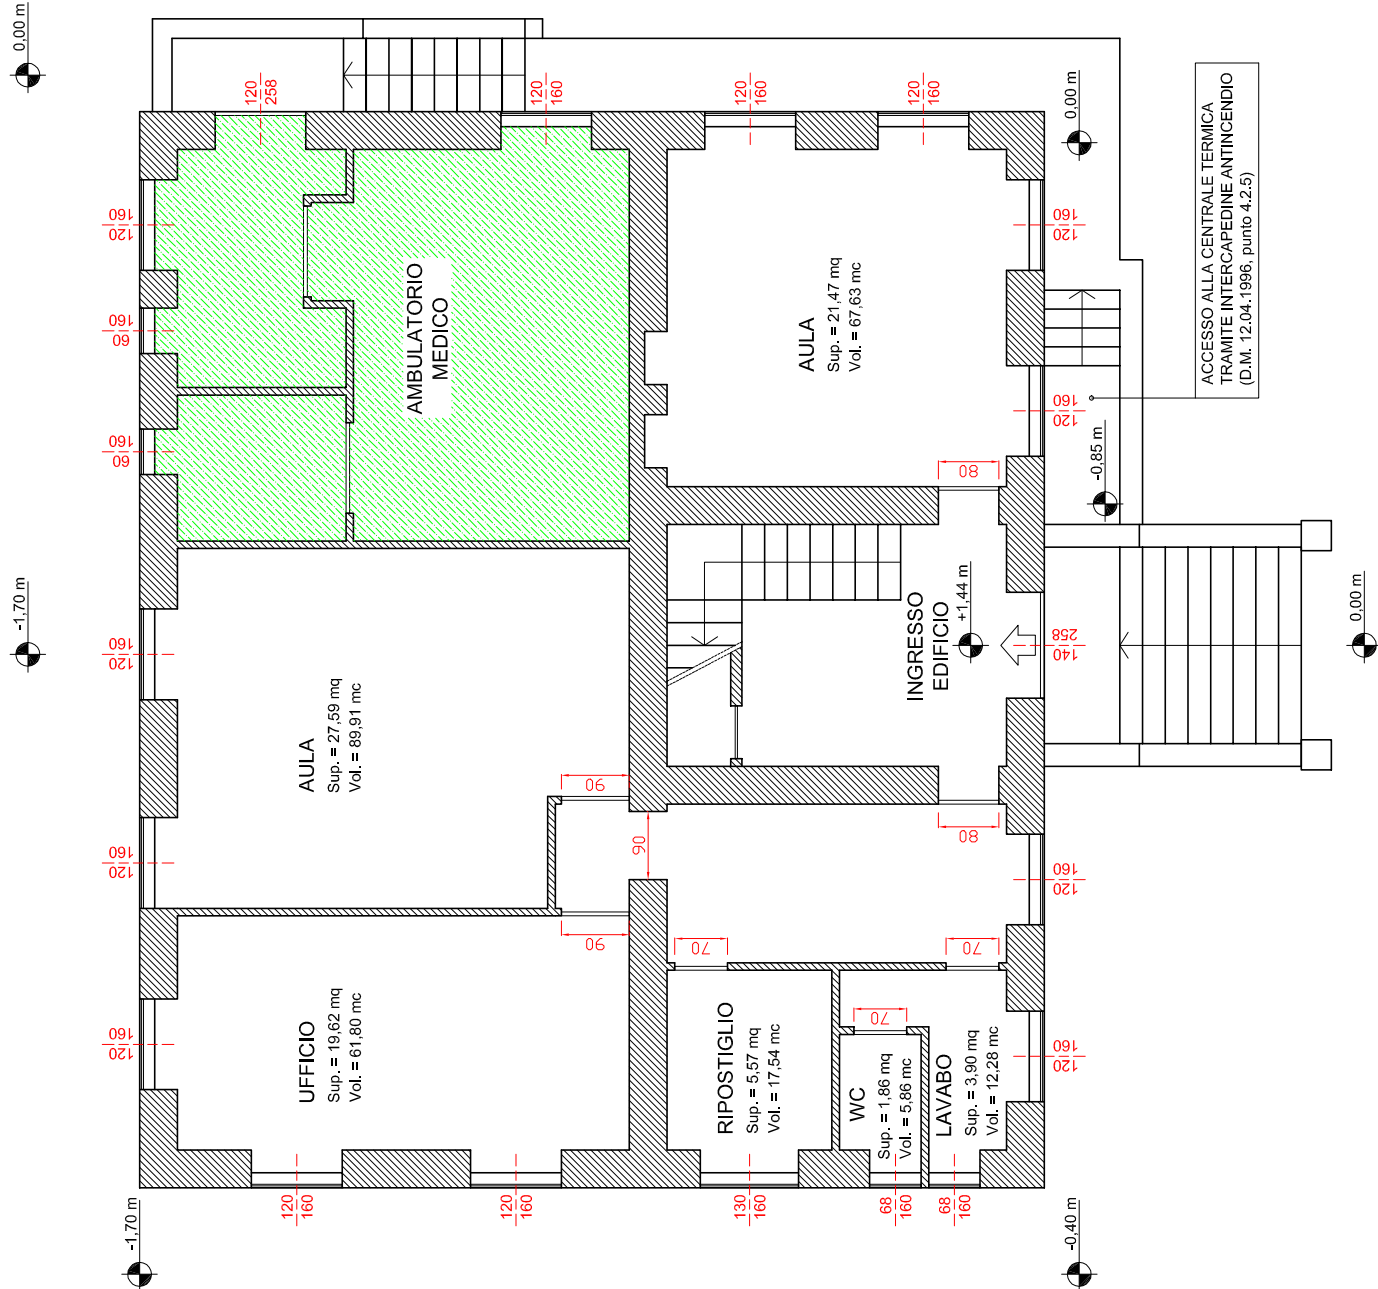

PIANO PRIMO

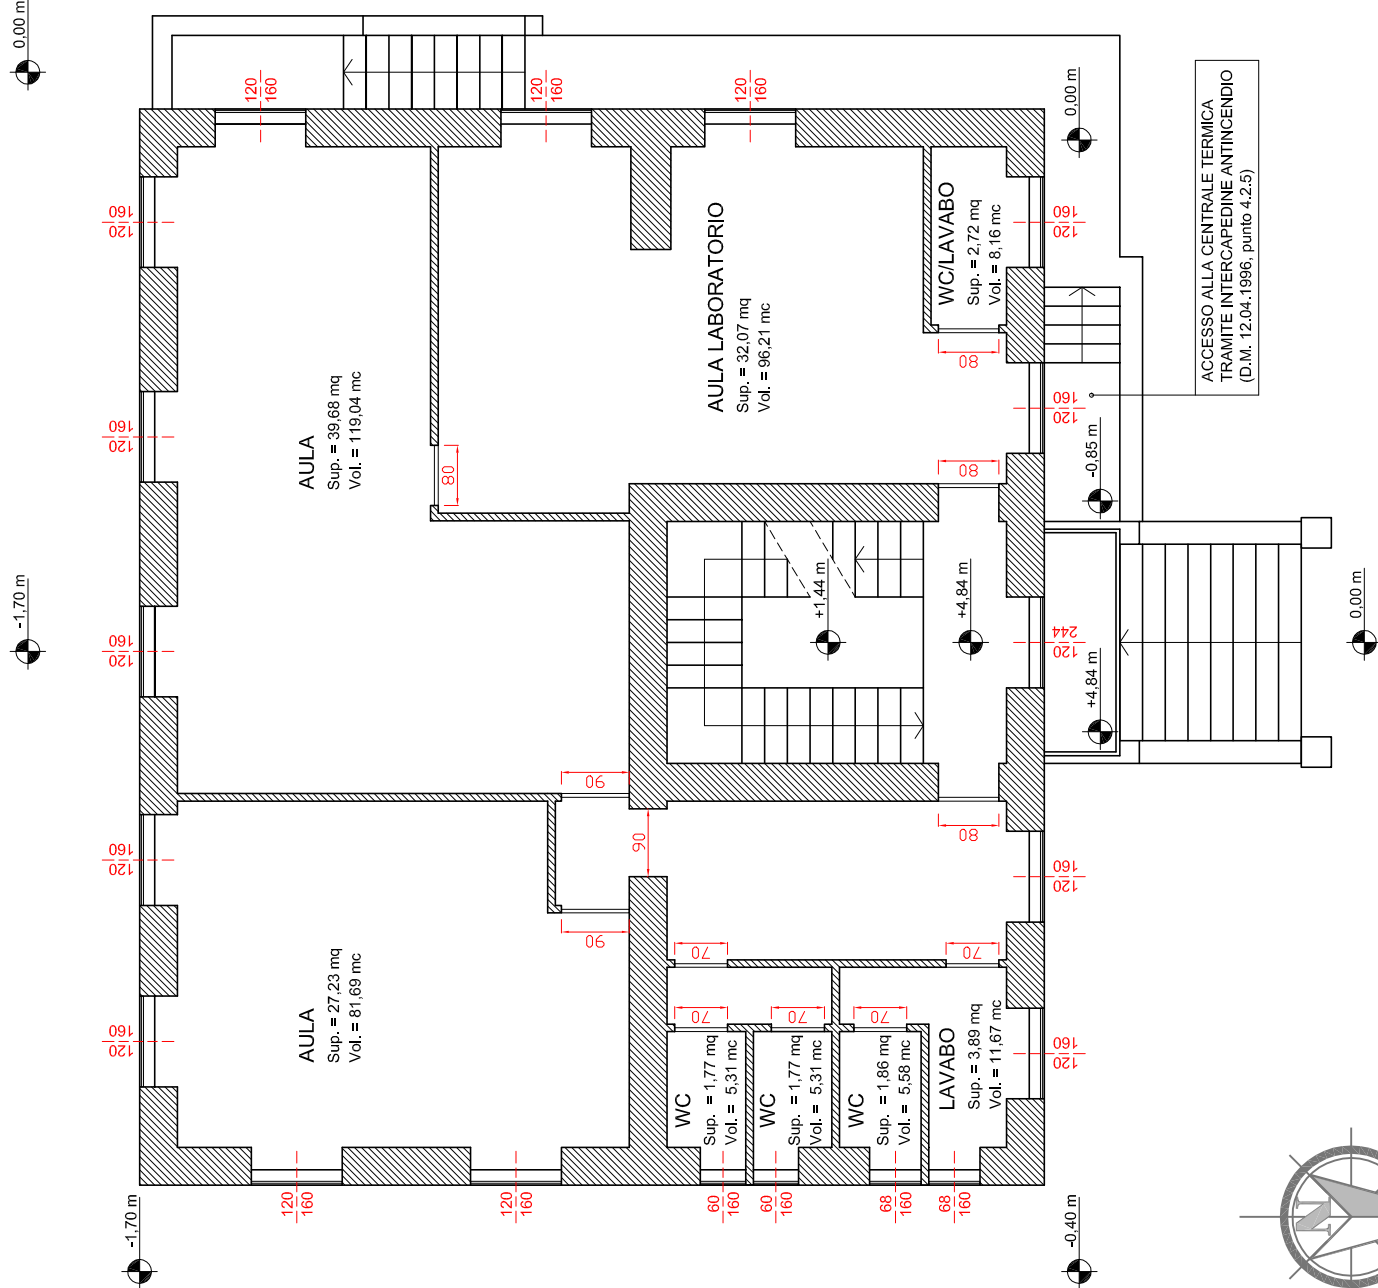

PROSPETTO EST

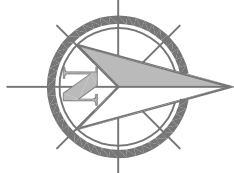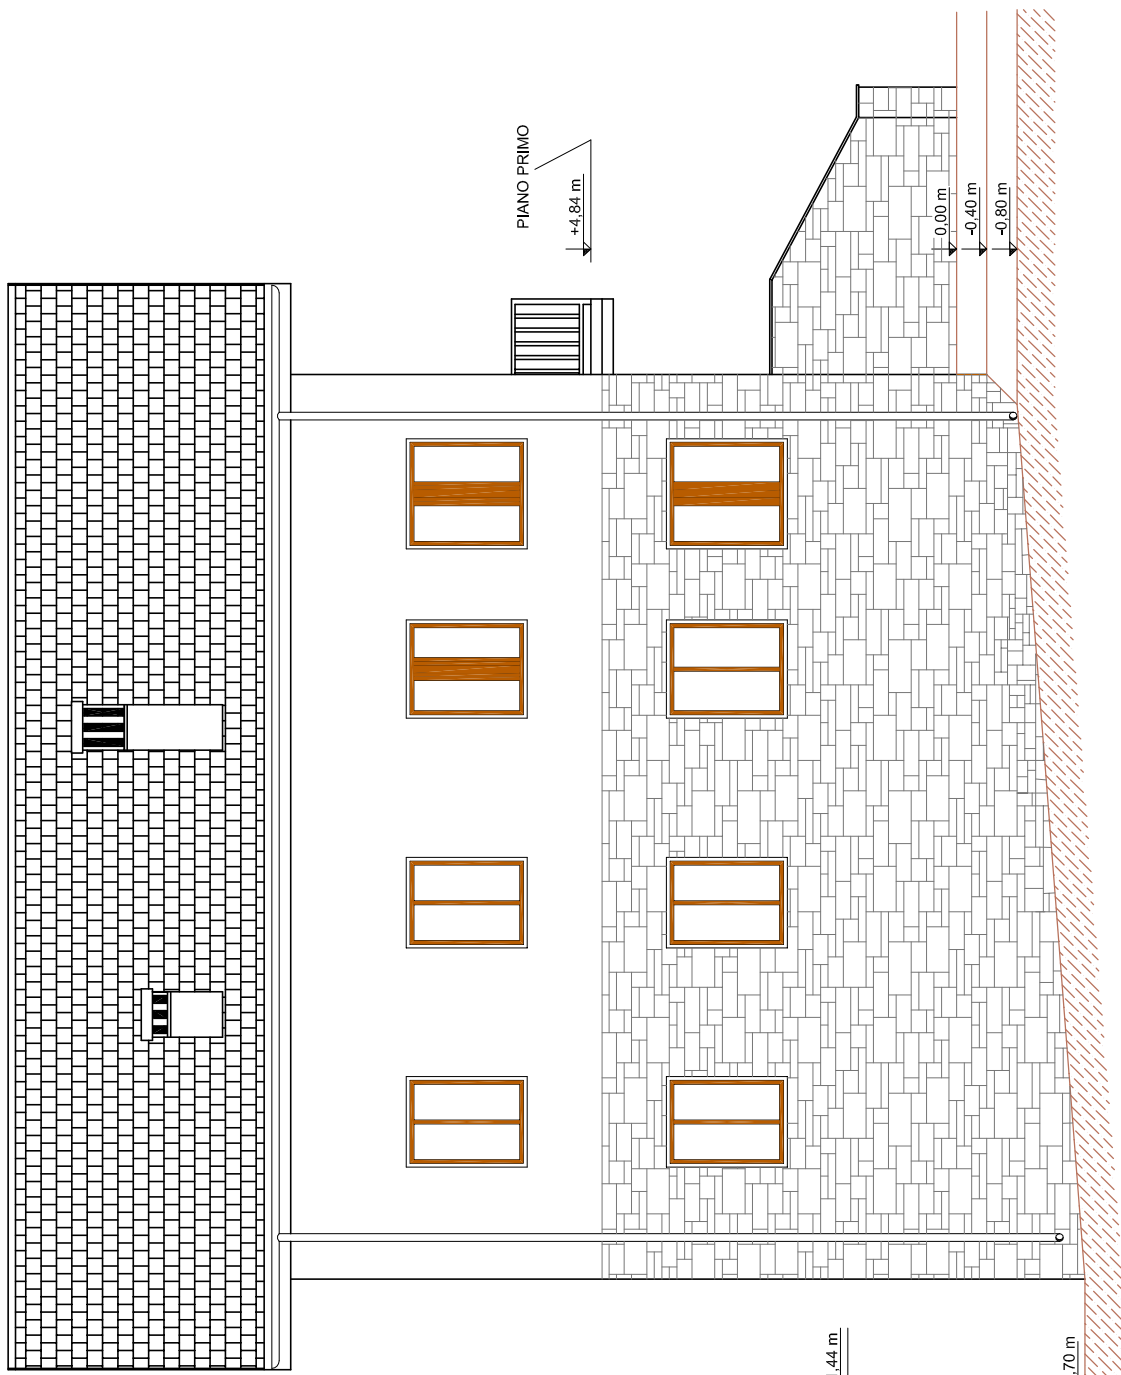

STUDIO D'INGEGNERIA Dott. Ing. Roberto Stroppa INGEGNERIA CIVILE, IDRAULICA, AMBIENTALE 28865 - Crevoladossola (VB) via Serpione, 123 Phone +39 0324 33523 Fax +39 0324 340270 E-mail: ingstroppa@gmail.com		COMITENTE COMUNE DI MACUGNAGA Piazza Municipio n.1 - 28876 Macugnaga (VB)		DATA STESURA 14.06.2013	DATA AGGIORNAMENTO
LAVORI		LAVORI DI MANUTENZIONE STRAORDINARIA, ADEGUAMENTO SICUREZZA E RIQUALIFICAZIONE ENERGETICA DELLA SCUOLA ELEMENTARE "ITALO HOR" DI PESTARENA "PROGETTO ESECUTIVO"		DISEGNO N. 2	SCALA 1:100
OGGETTO INK		SITUAZIONE ANTE OPERAM PIANTE E PROSPETTI		PROFETTISTA Dott. Ing. Roberto Stroppa Alto Professionale degli Ingegneri della Prov. del VCO - n.143	
ANNOTAZIONI		A termine delle vigenti leggi questo disegno non può essere copiato, riprodotto, comunicato a terzi senza nostra autorizzazione.			