
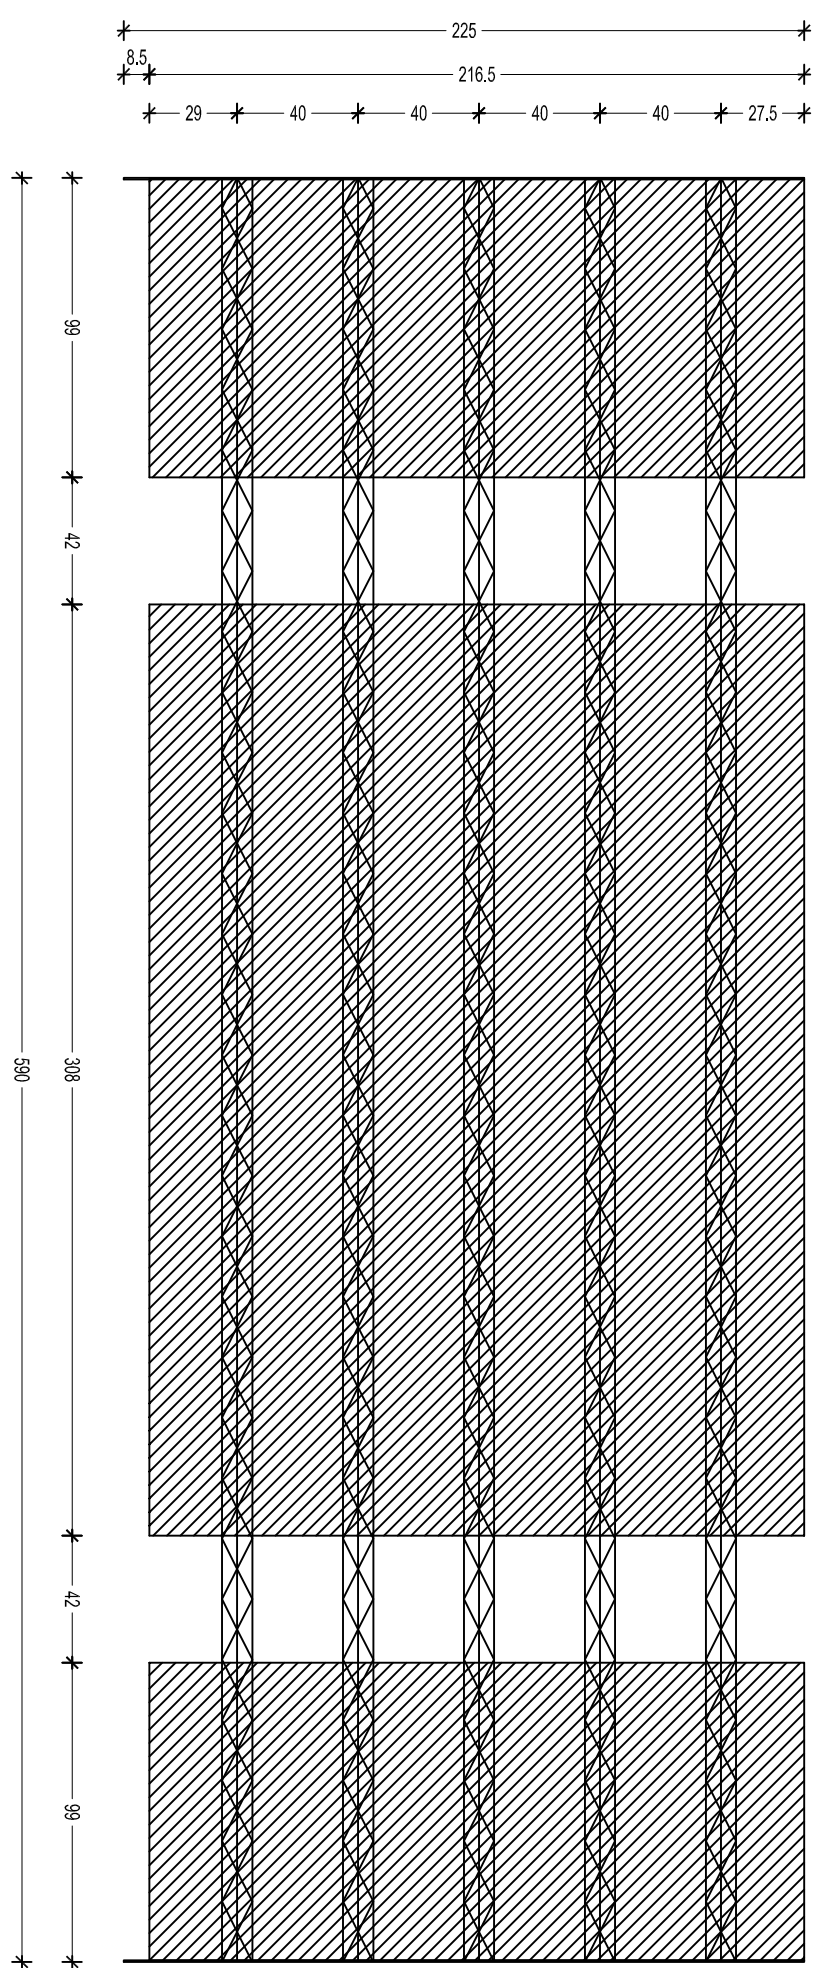


LASTRA TIPO "L1" (scala 1:25)

(scala 1:25)


Prospetto laterale

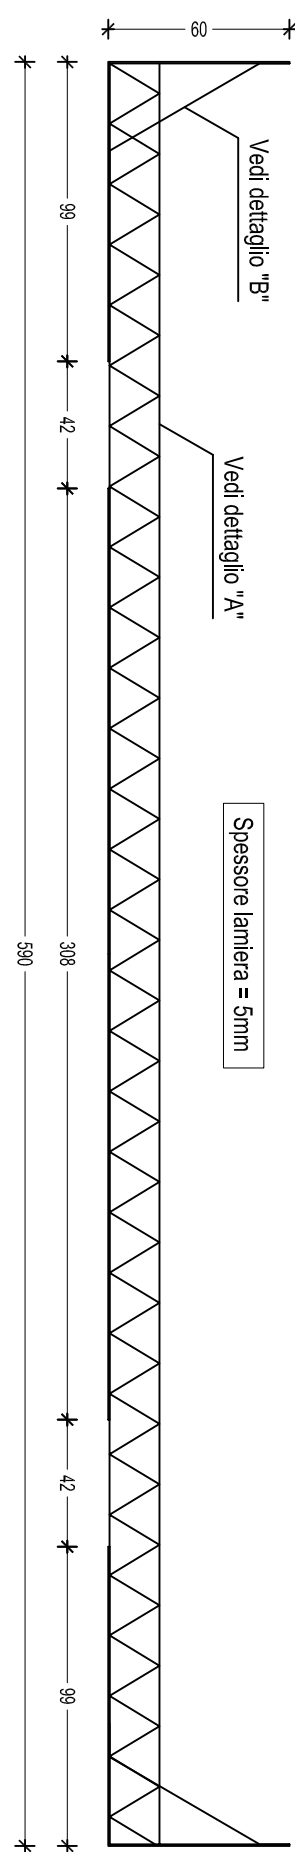

LASTRA TIPO "L2"


(scala 1:25)

Prospetto laterale

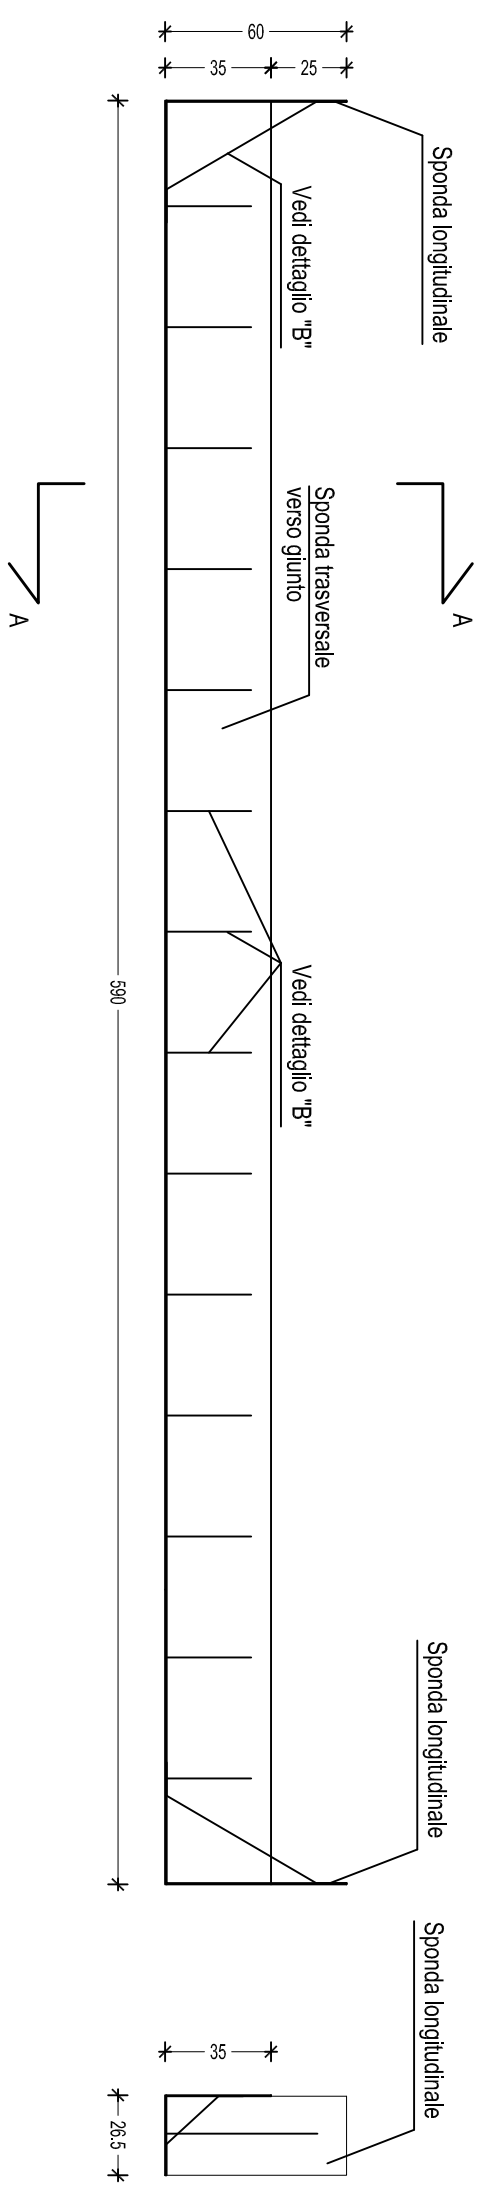


PLANIMETRIA GENERALE

(Scala 1:50)

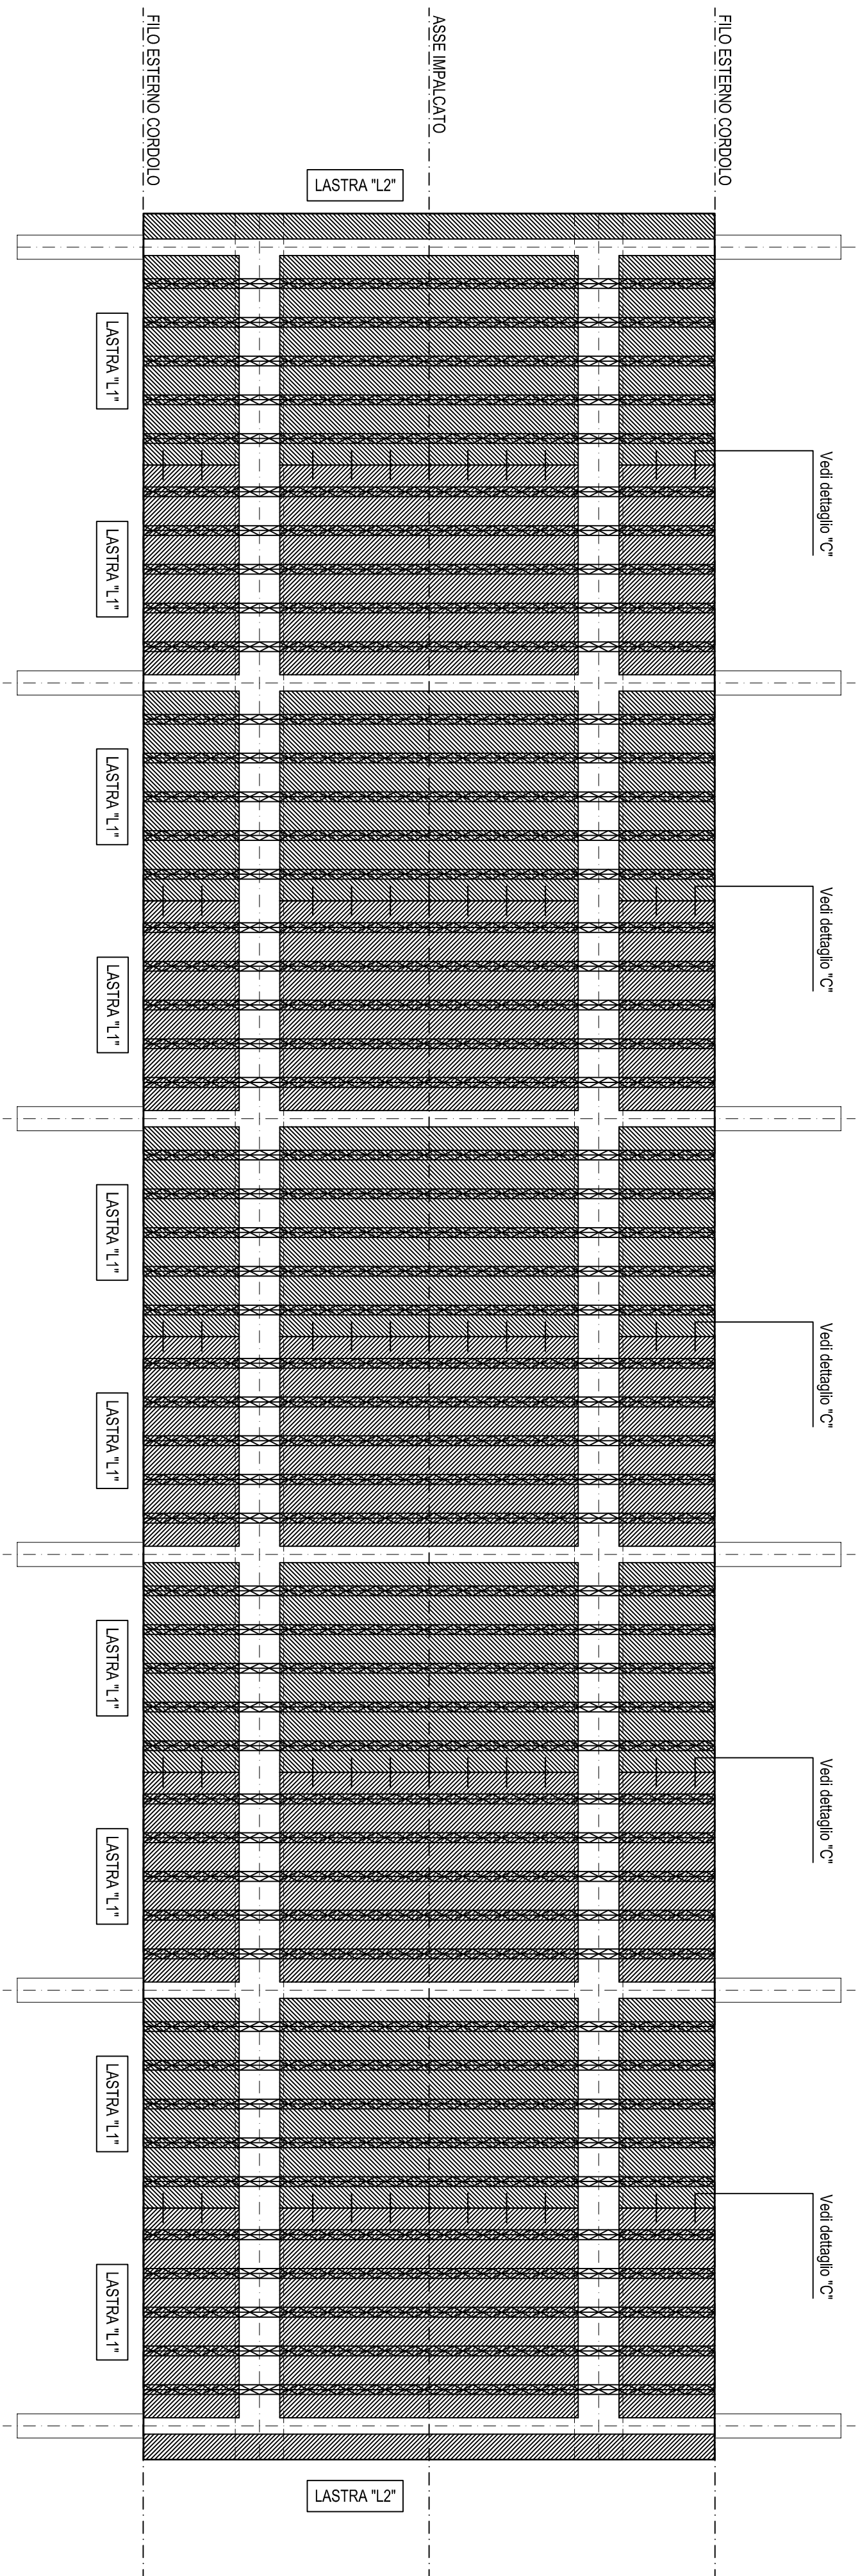


DETTAGLIO "A"

(scala 1:5)

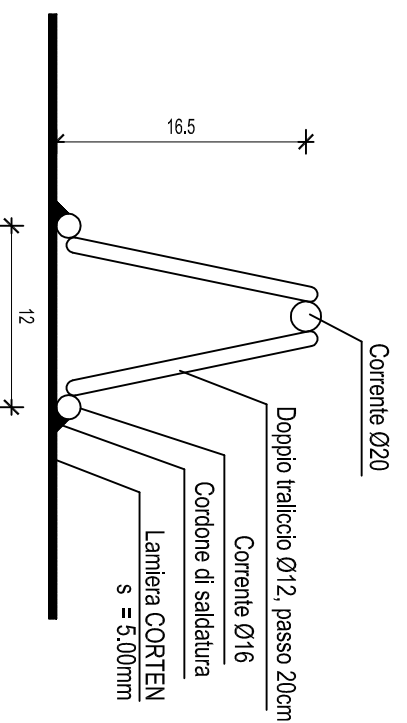

(scala 1:10)

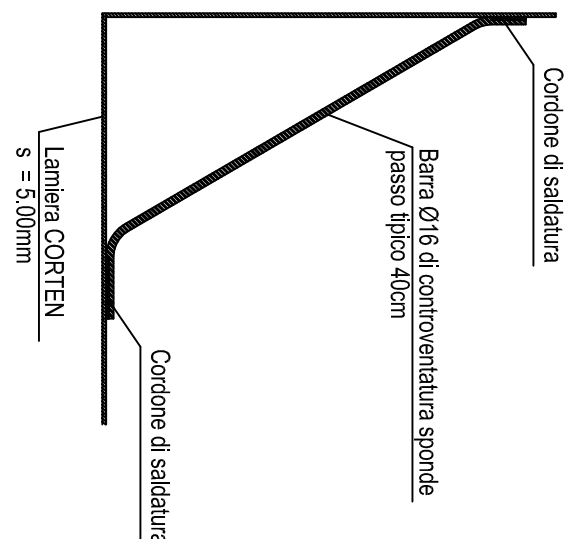

DEI LAGLIO D

(scala 1:10)

COMPUTO QUANTITA' ACCIAIO

PESI ELEMENTI DIACCIAIO			
LASTRA	FONDO	TOTALE SPONDE PIASTRE	ARMATURE
11"	430kg	110kg	540kg
12"	60kg	99kg	155kg
			-

CARATTERISTICHE DELL'OPERA

Vita nominale:	$V_N \geq 50$ anni
Classe d'uso:	III
Coefficiente d'uso:	1,50
Periodo di riferimento:	$V_N \geq 75$ anni

ACCIAIO CORTEN PER STRUTTURE PRINCIPALI

Acciaio per impieghi strutturali, con resistenza migliorata alla corrosione atmosferica, classe S355J2W (vedi NTC2008 e UN EN 10025-5).

PIOLATURA

SPECIFICHE DI PRODUZIONE E FORNITURA

COMUNE DI MACUGNAGA

Regione Piemonte - Provincia del V.C.O



PROGETTO ESECUTIVO

Data

GIUGNO 2012

CARPENTERIA METALLICA PONTE

PIANTA E DETTAGLI COSTRUTTIVI

Scala

1:50 - 1:25 - 1:10 - 1:5

licenziat 326.11	
Timbro	Prima
Fabrizio Bianchetti architetto Via E. De Ambris, 30 28067 Omegna (VB) T. +0039 0323.617666 F. +0039 0323.641842 email@fabriziobianchetti.com	
Responsabile	G. F.
Elaborazione	G. F.
Controllo	G. F.