

Committenza:

responsabilità: **BIESSE s.r.l.**
Hartmann Franco - Giani Marina

Progetto:

P.E.C. RS/C n°2 - Loc. Ripa
ELABORATI art. 39 L.R. 56/77 e s.m.i.

Elaborato:

PLANIMETRIA GENERALE

SISTEMAZIONE TERRENO

File name: Planimetria generale.dwg

Scala 1:200

Progettazione:

Visti:



Tavola n°:

FALCIOLA ING. FRANCO
n.123 Ordine Ingegneri VCO
Via Bonomelli n°16
28845 DOMODOSSOLA (VB)
tel/fax 0324 249322
email: studiotecnicofalciola@gmail.com


3

Data: FEBBRAIO 2017
Agg: DICEMBRE 2017


Committenza:

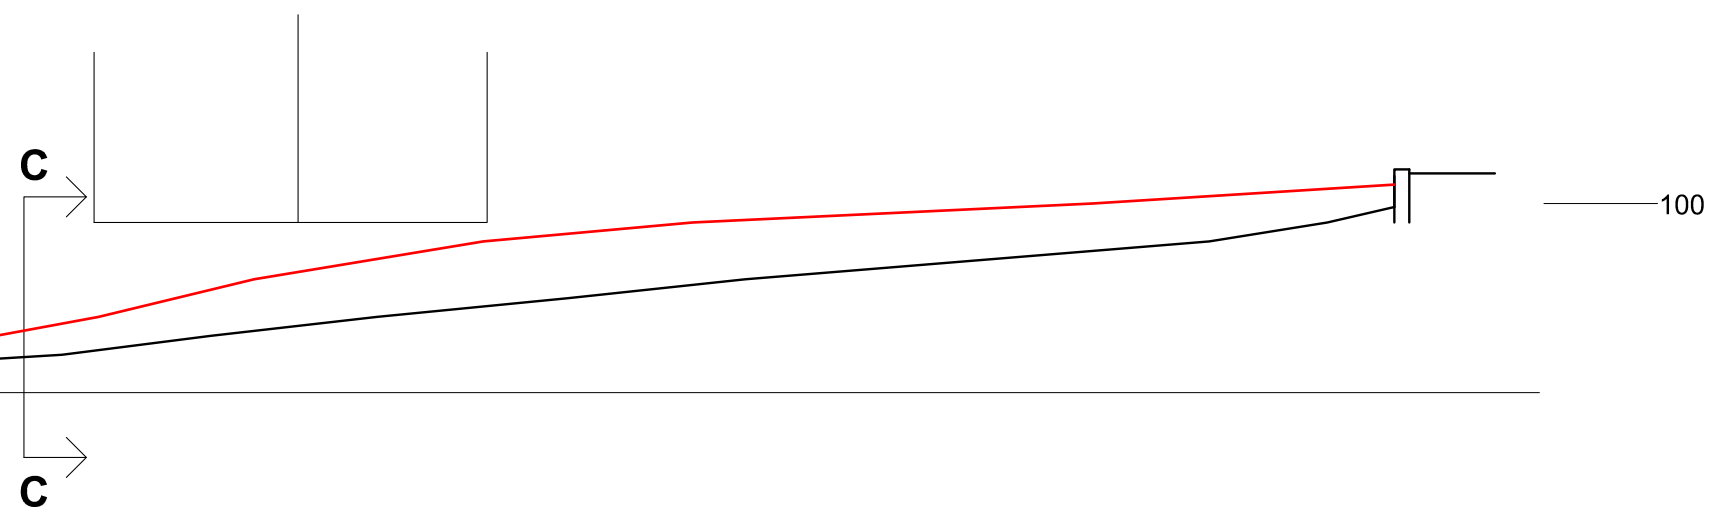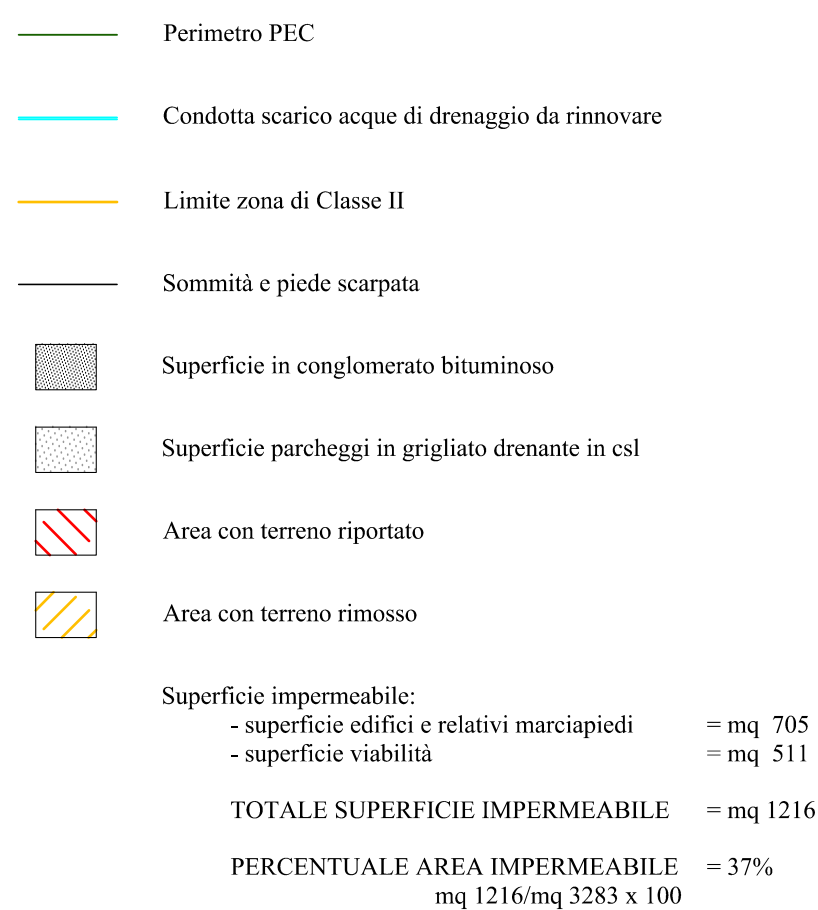


Sezione B-B

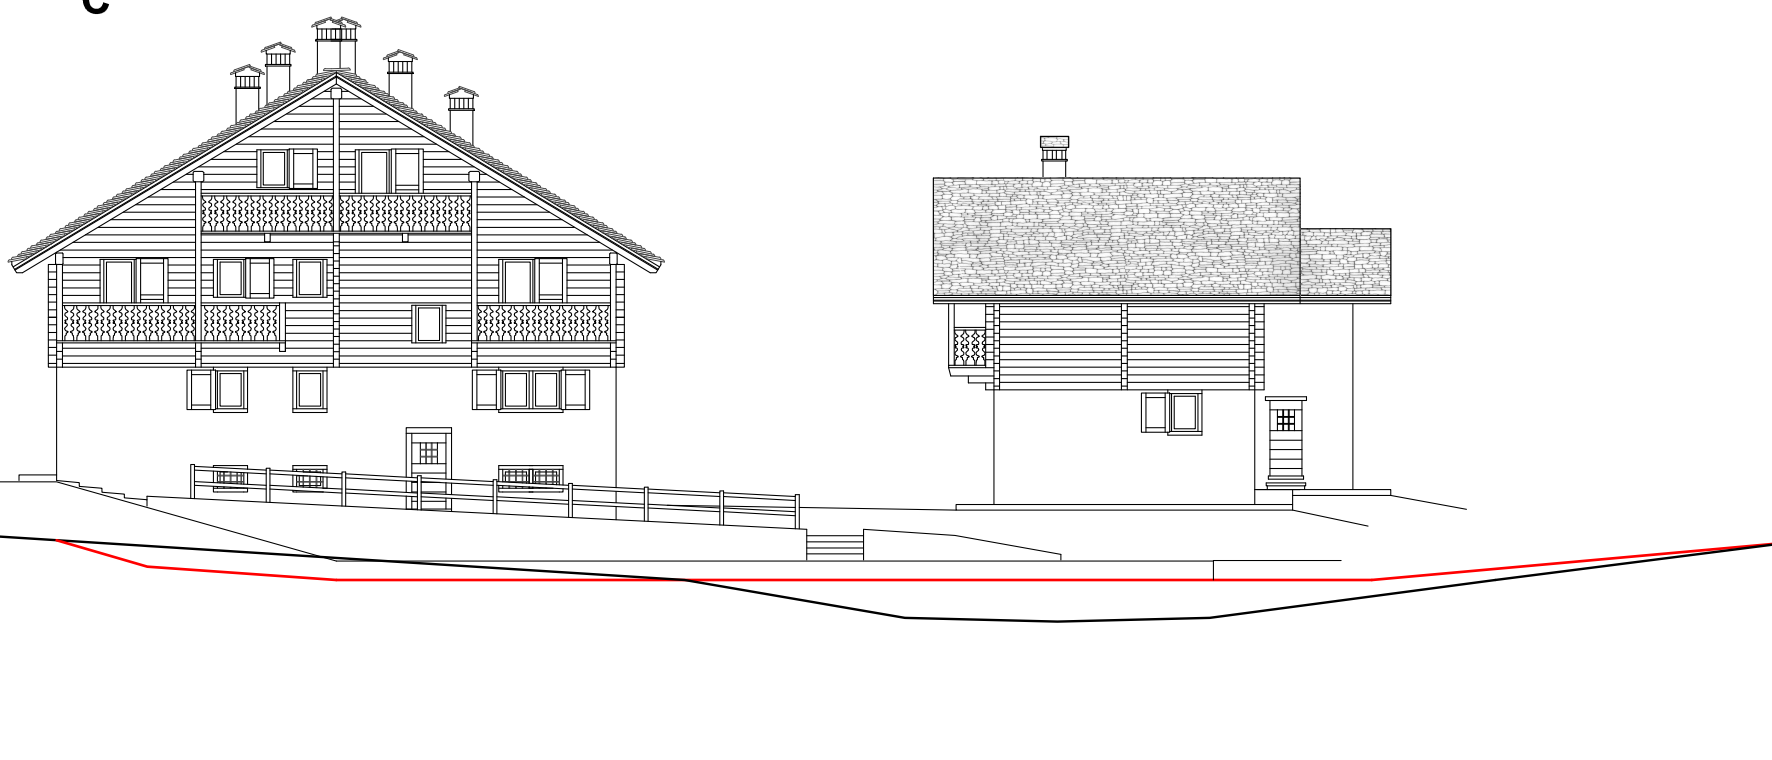


Sezione A-A

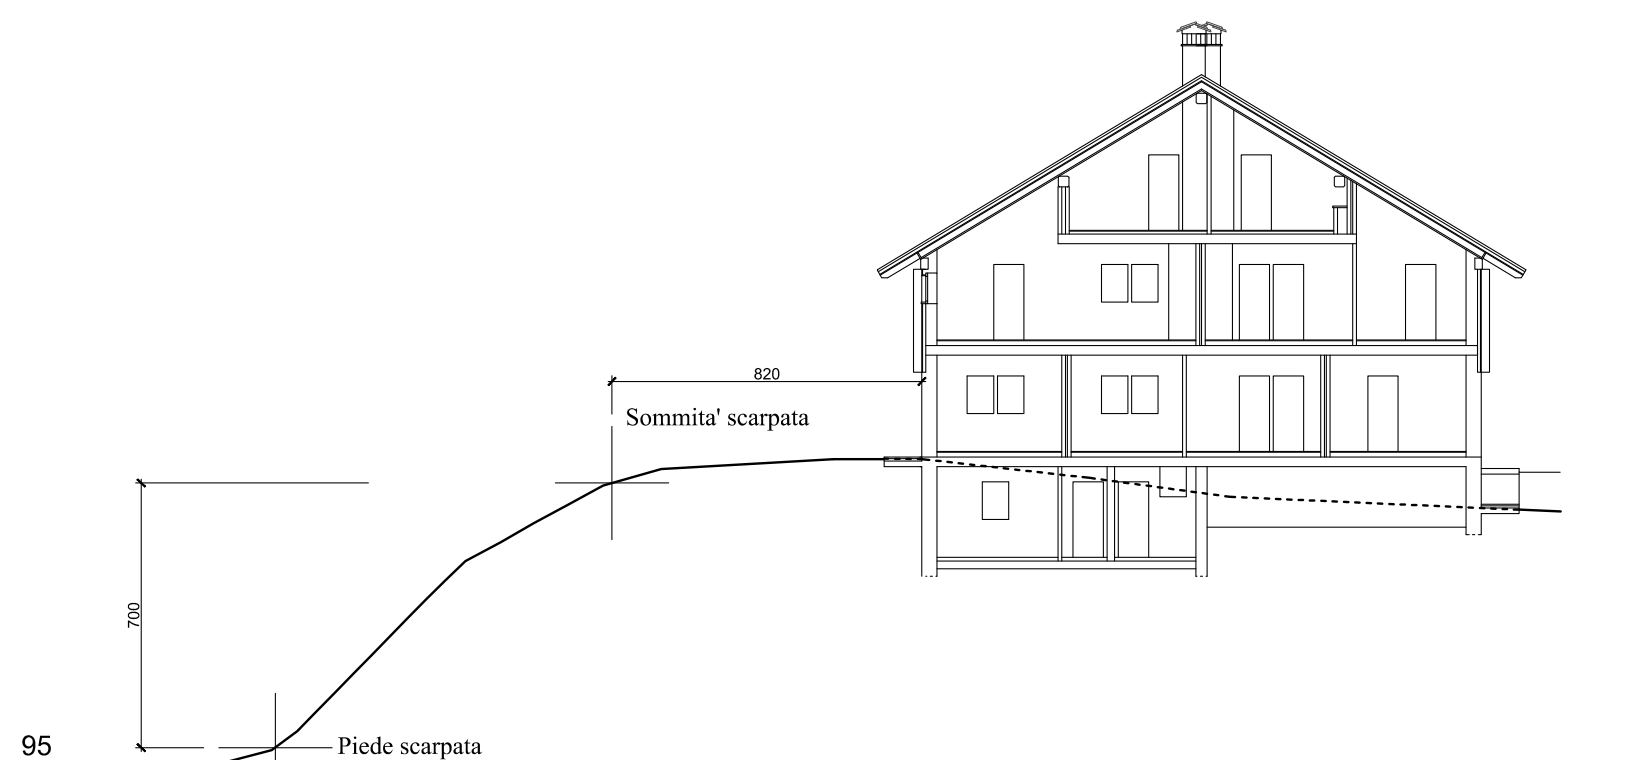

Sezione D-D

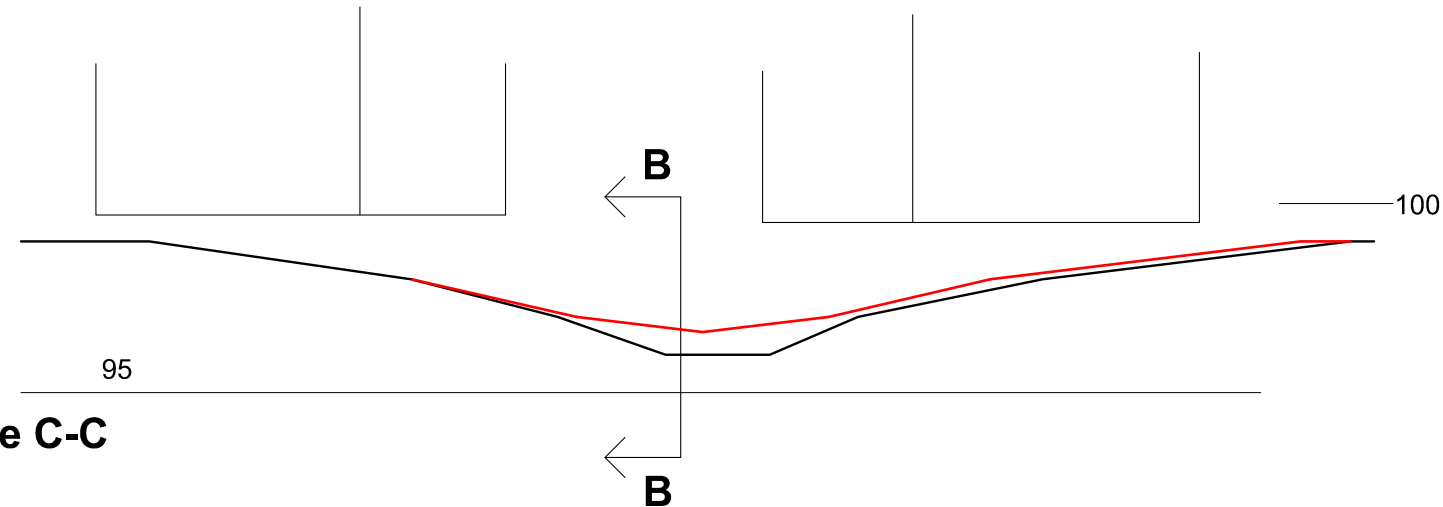

Sezione C-C

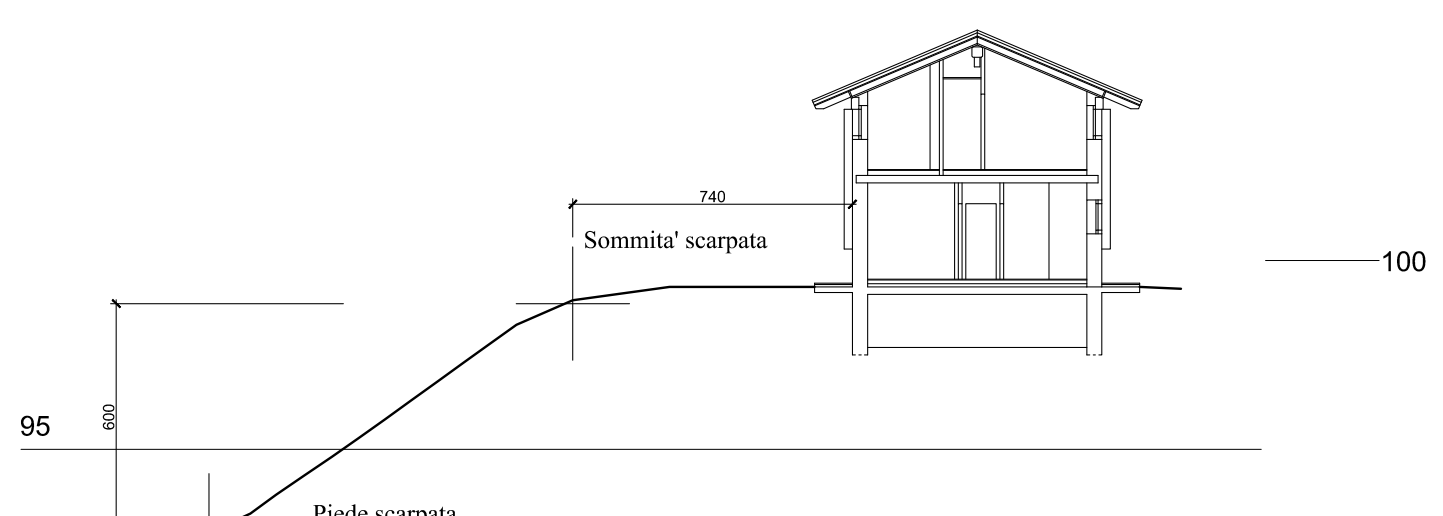

Sezione E-E