


COMUNE DI MACUGNAGA

Committenza:
**BIESSE s.r.l.
Hartmann Franco - Giani Marina**


Progetto:
P.E.C. RS/C n°2 - Loc. Ripa
ELABORATI art. 39 L.R. 56/77 e s.m.i.

Elaborato:
EDIFICIO n°1
PIANTE, SEZIONE E PROSPETTI


File name: Planimetria generale.dwg		Scala 1:100
Progettazione: FALCIOLA ING. FRANCO n.123 Ordine Ingegneri VCO Via Bonomelli n°16 28845 DOMODOSSOLA (VB) tel/fax 0324 249322 email: studiotecnicofalciola@gmail.com	Visti:	Tavola n°: 6 Data: FEBBRAIO 2017 Agg: DICEMBRE 2017 Committenza:

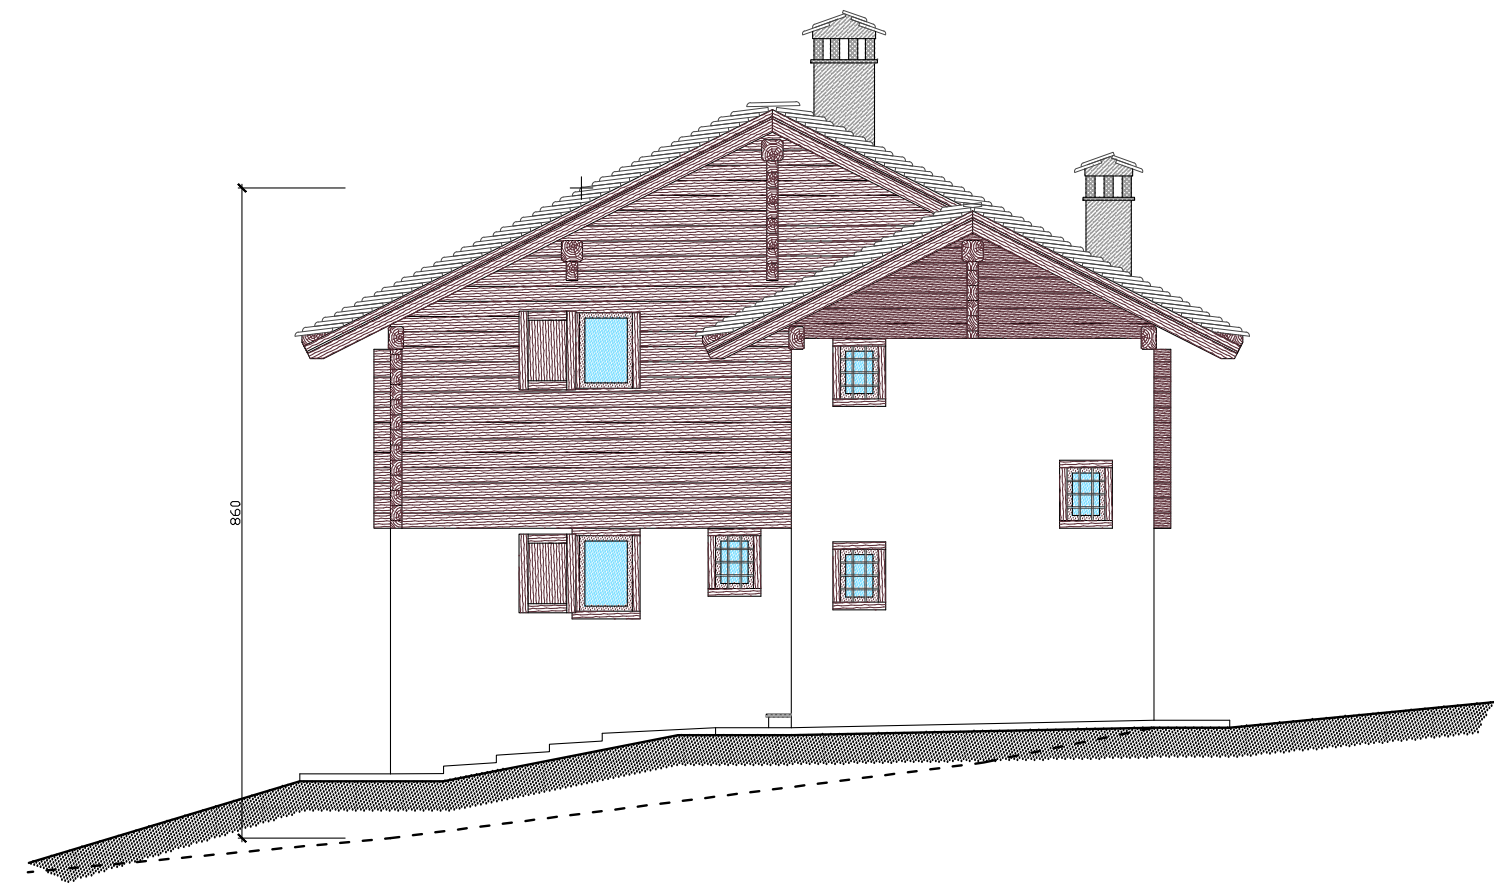


Prospetto Nord

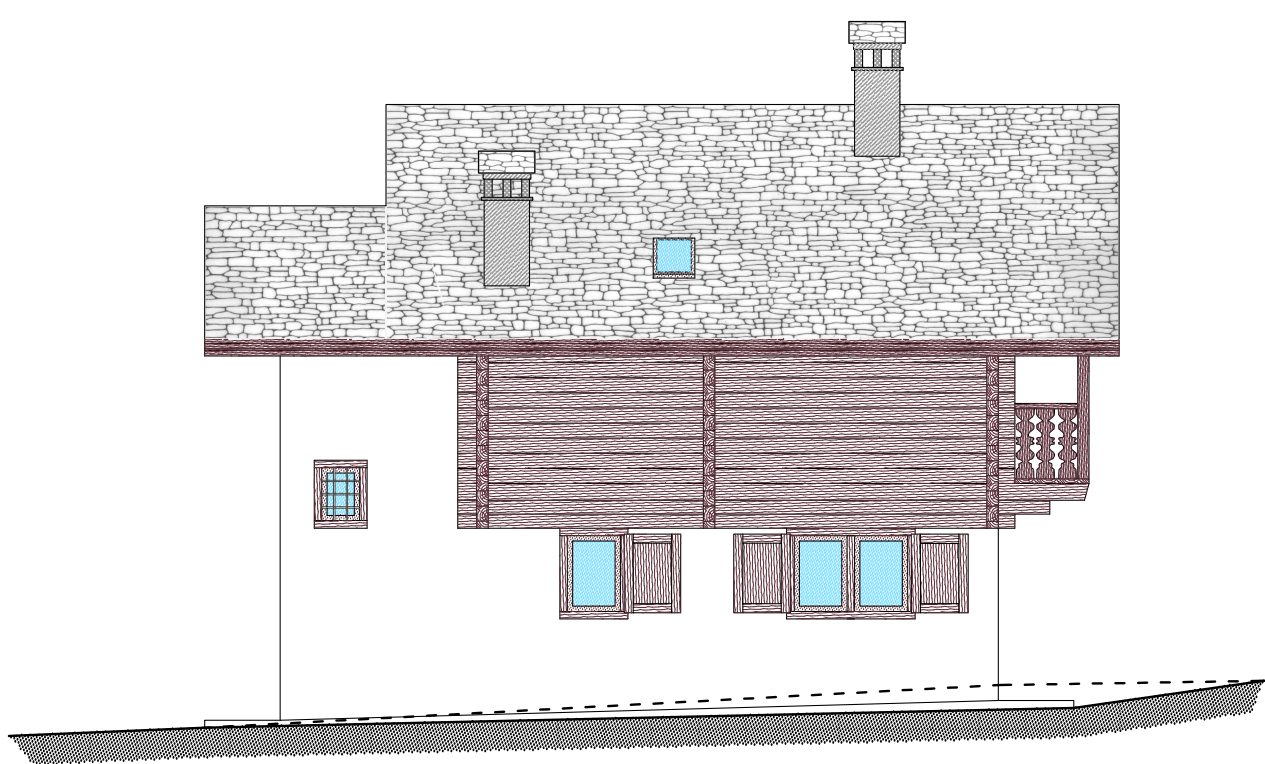


Prospetto Ovest

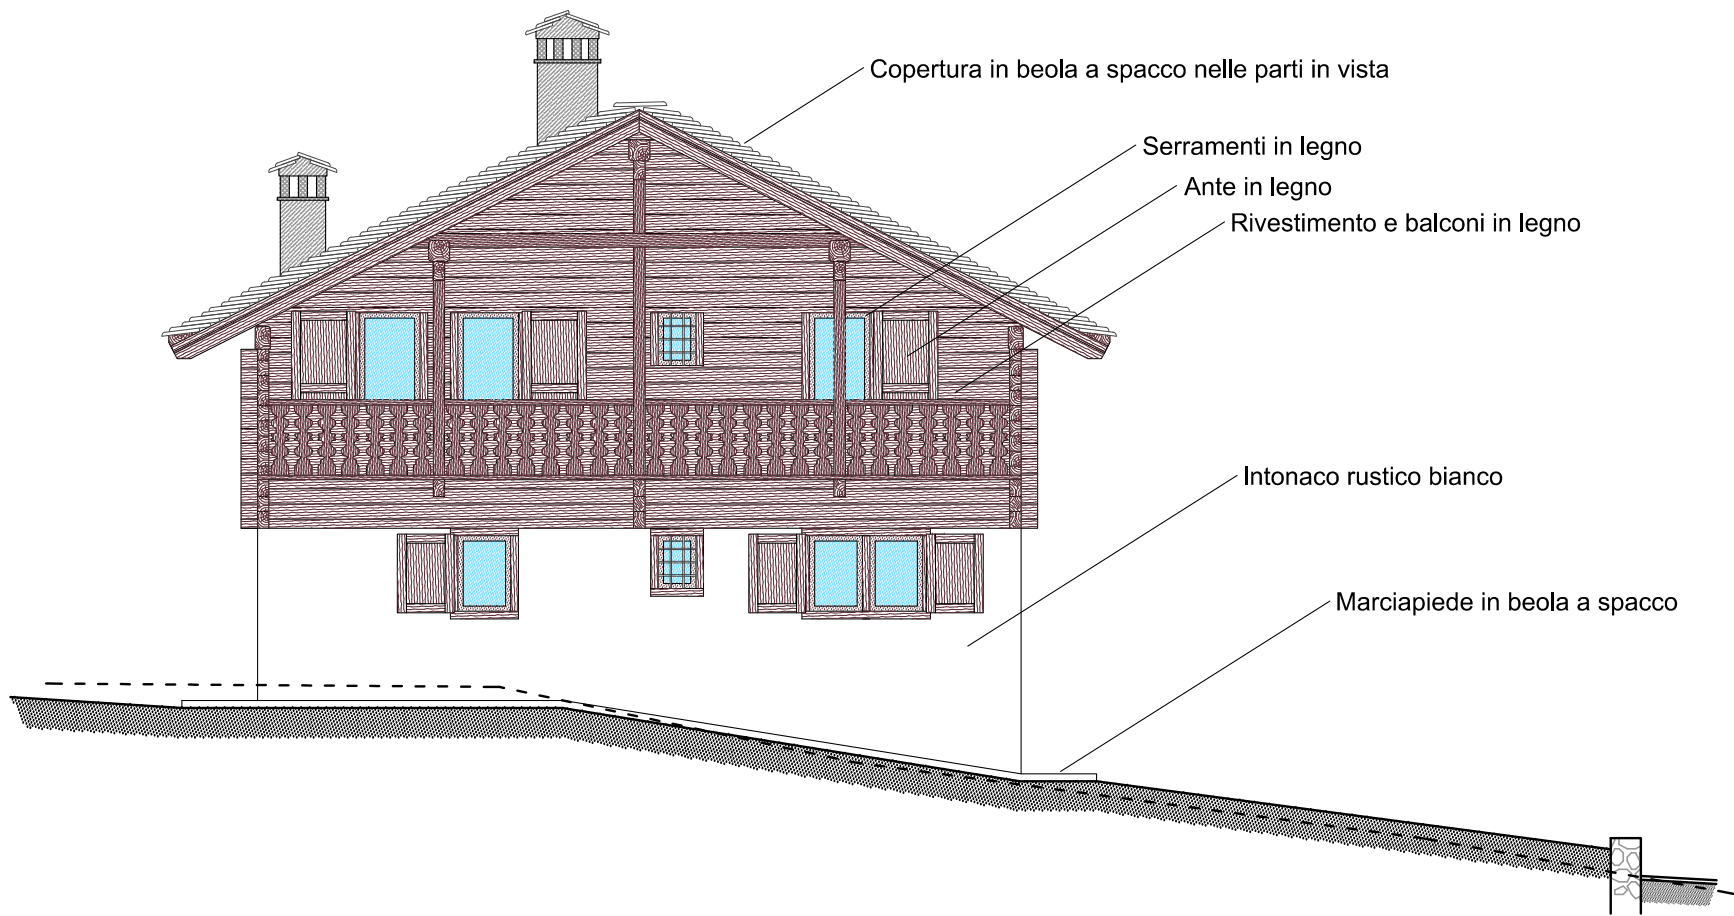


Prospetto Sud

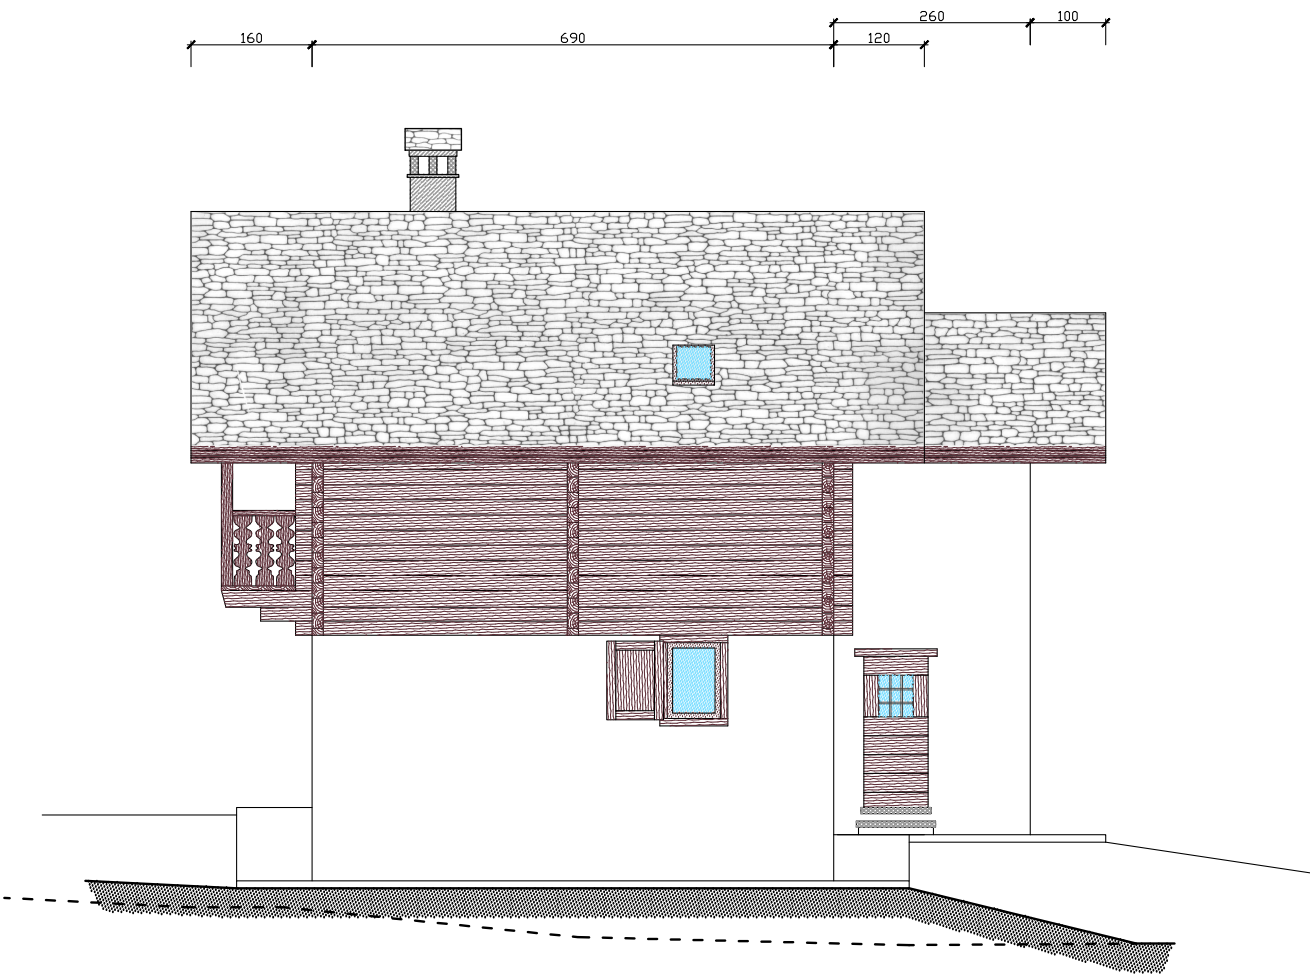


Prospetto Est

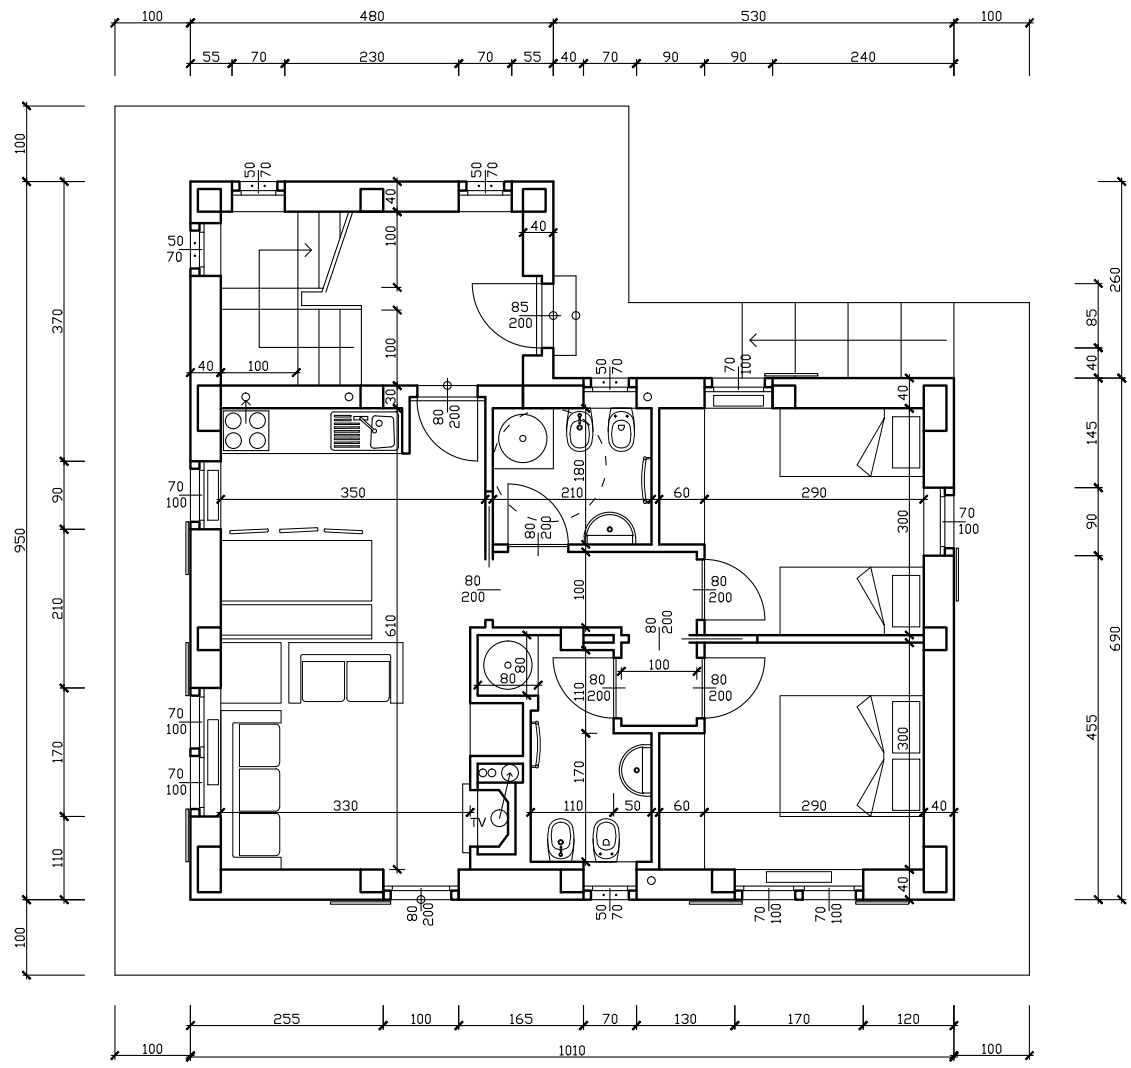


Piano terreno

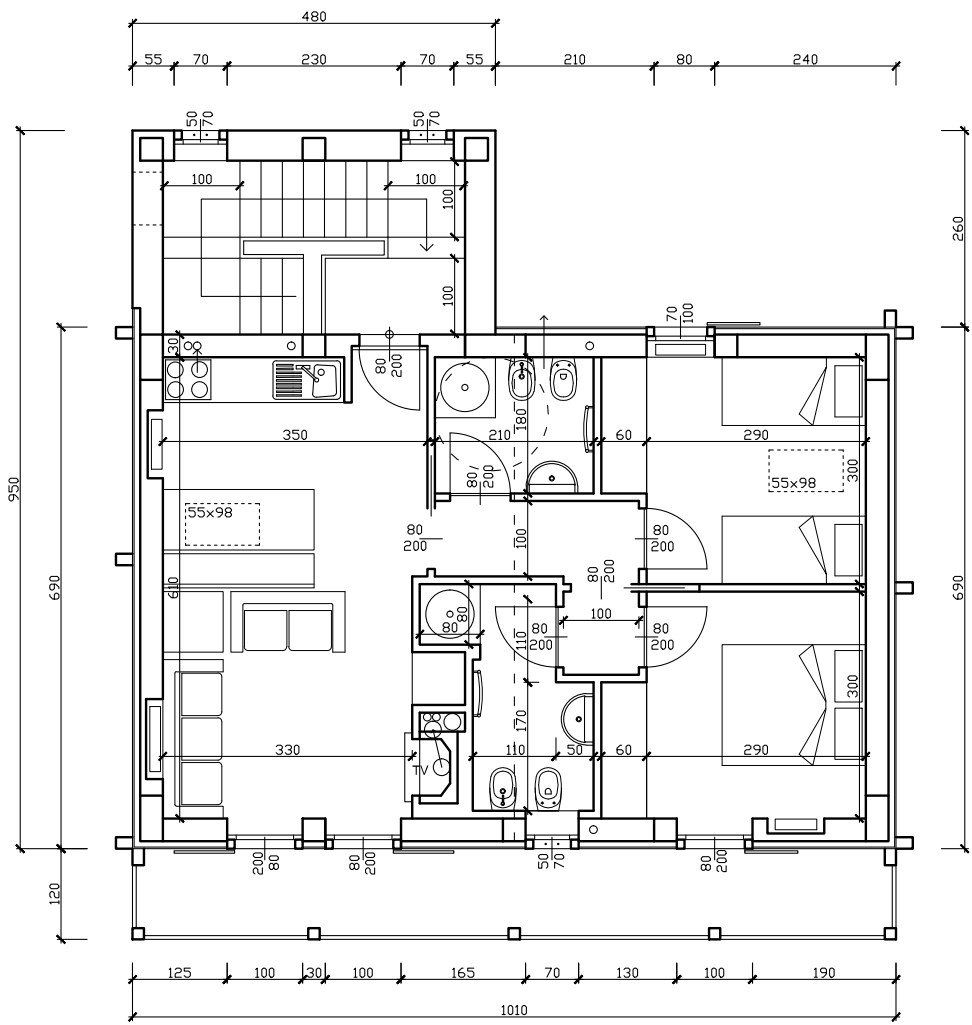

Piano primo

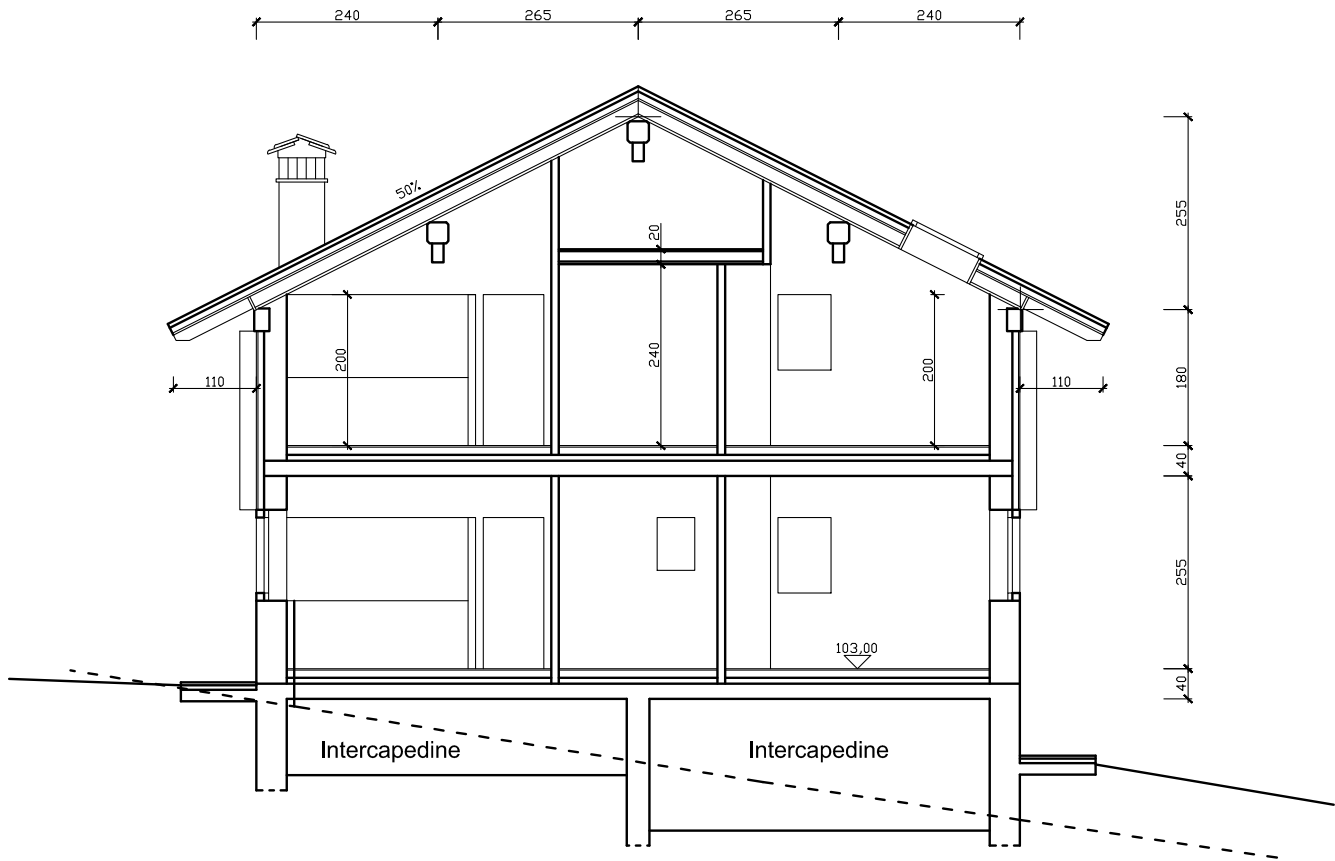

Sezione

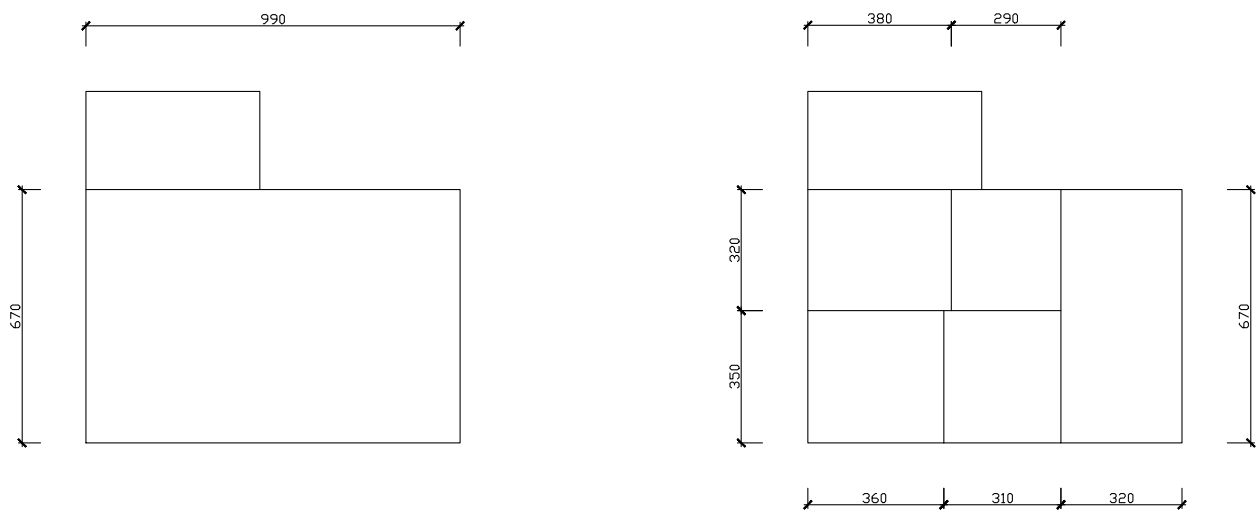

SCHEMA COMPUTO VOLUME 1:200

PIANO TERRENO
6,70x9,90x2,85 = mc189,04

PIANO PRIMO
3,60x3,50x(2,15+3,95)/2+3,80x3,20x(2,15+4,05)/2+3,10x3,50x2,60+
+2,90x3,20x2,60+3,20x6,70x(2,15+3,75)/2 = mc191,71

TOTALE = mc 380,75