

COMUNE DI MACUGNAGA
P.R.G.C. - REVISIONE -

VECCHI CENTRI - PRESCRIZIONI PER COPERTURE

AMBITO INSEDIATIVO


A 1

AREA DI P.R.G.C.

A 1

LEGENDA VINCOLI

	"DEOLA ACCATASTATA" TRADIZIONALE
	DEOLA LAVORATA A SFACCO NELLE PARTI IN VISTA O IN ALTERNATIVA SCANDOLE IN LEGNO
	SCANDOLE IN LEGNO

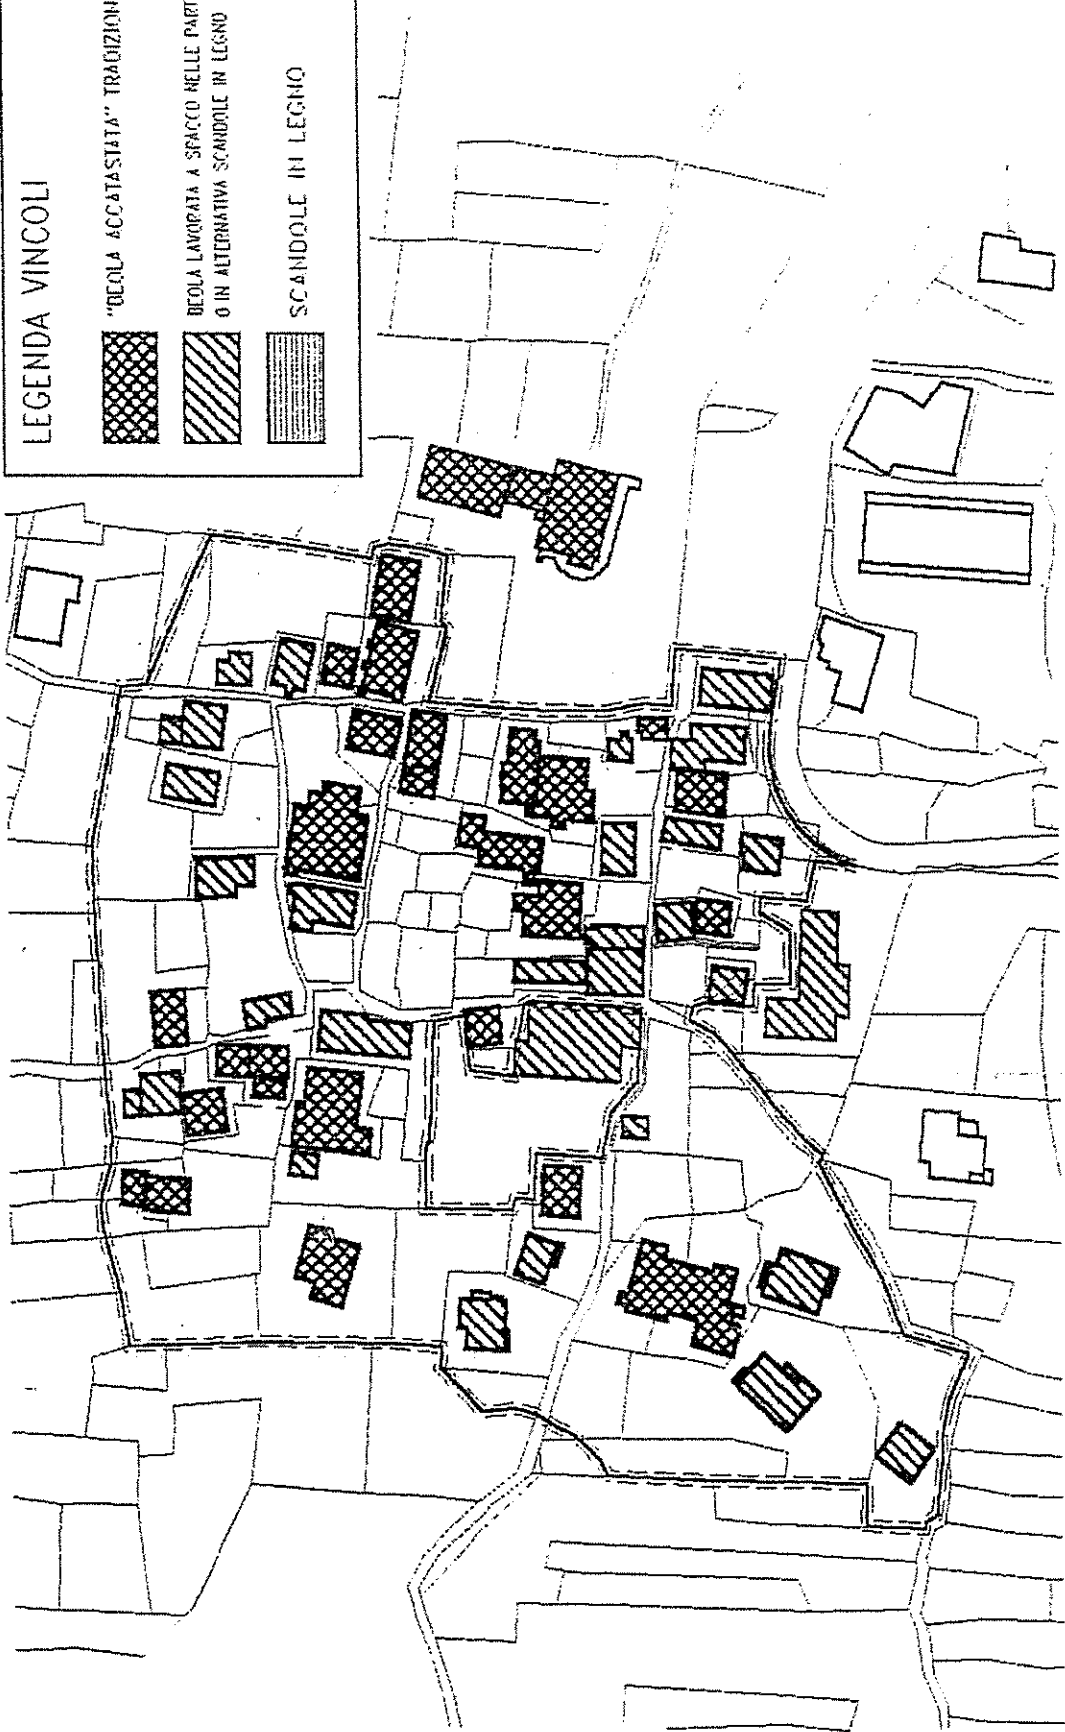

LOCALITA' : PECETTO

SCALA

1/1500

LEGENDA VINCOLI

"BEOLA ACCATASTATA" TRADIZIONALE



BEOLA LAVORATA A SPIACCO NELLE PARTI IN VISTA
O IN ALTERNATIVA SCANDOLE IN LEGNO



SCANDOLE IN LEGNO




AMBITO INSEDIATIVO

A 1

AREA DI P.R.G.C.

A 2

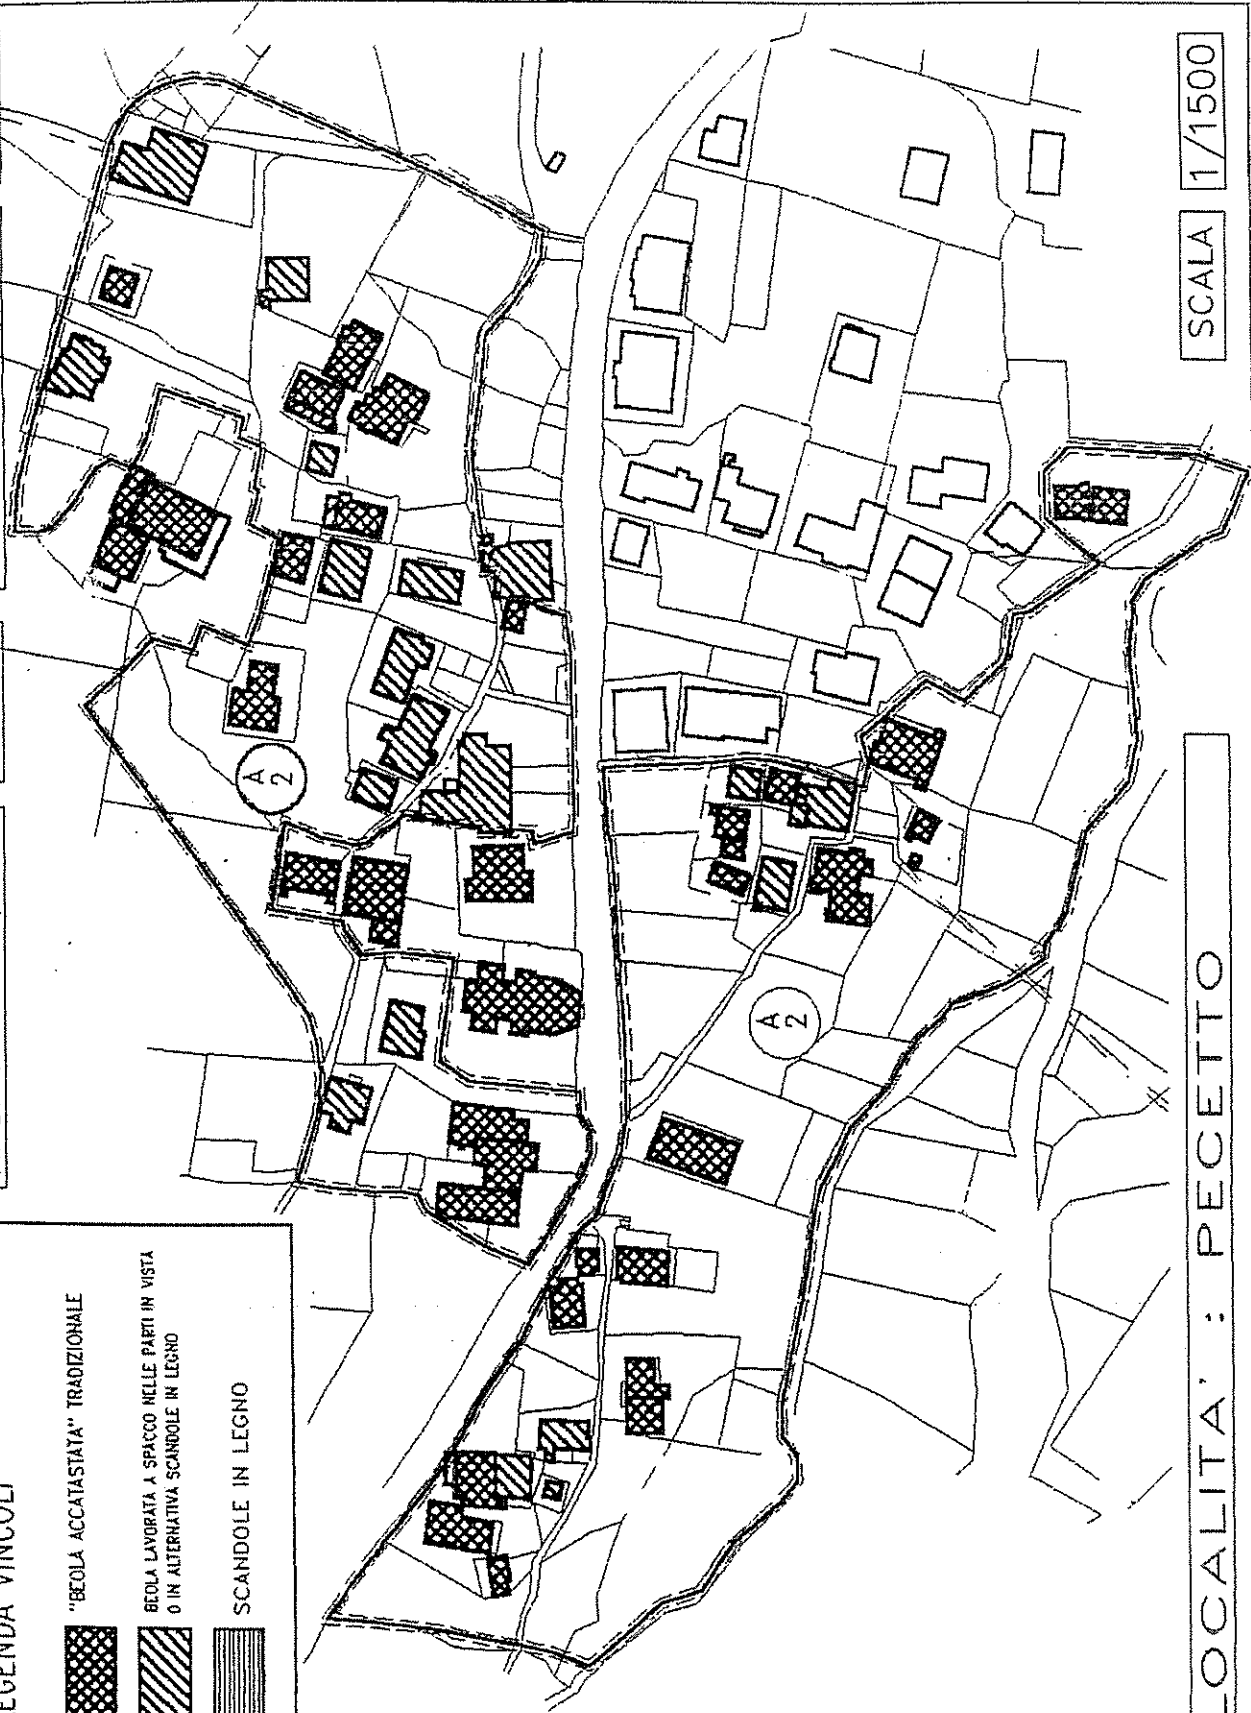

LOCALITA' : PECETTO

SCALA 1/1500

COMUNE DI MACUGNAGA
P.R.G.C. - REVISIONE -

VECCHI CENTRI - PRESCRIZIONI PER COPERTURE

AMBITO INSEDIATIVO

A 1


AREA DI P.R.G.C.

A 3

LEGENDA VINCOLI

- | | |
|---|--|
|  | "BEOLA ACCATASTATA" TRADIZIONALE |
|  | BEOLA LAVORATA A SPACCO NELLE PARTI IN VISTA
O IN ALTERNATIVA SCANDOLE IN LEGNO |
|  | SCANDOLE IN LEGNO |

--- Delimitazione classe II/b2

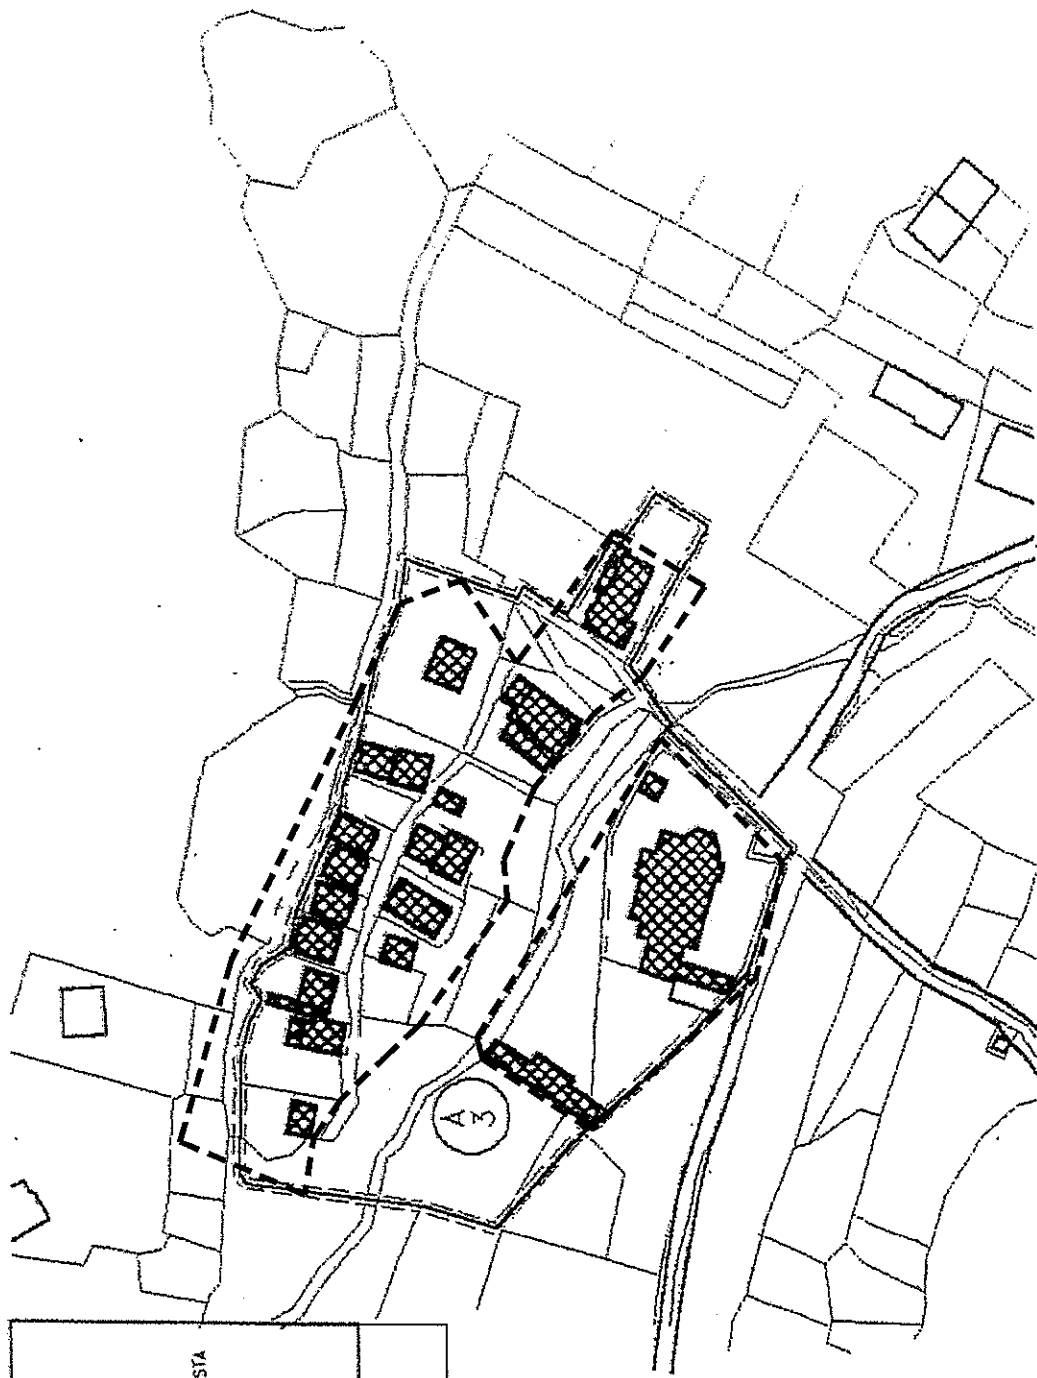

LOCALITA' : STAFFA CHIESA VECCHIA

SCALA

1/1500

COMUNE DI MACUGNAGA
P.R.G.C. - REVISIONE -

VECCHI CENTRI - PRESCRIZIONI PER COPERTURE

AMBITO INSEDIATIVO

A 1

AREA DI P.R.G.C.

A 4

LEGENDA VINCOLI




"BEOLA ACCATASTATA" TRADIZIONALE



BEOLA LAVORATA A SPACCO NELLE PARTI IN VISTA
O IN ALTERNATIVA SCANDOLE IN LEGNO



SCANDOLE IN LEGNO

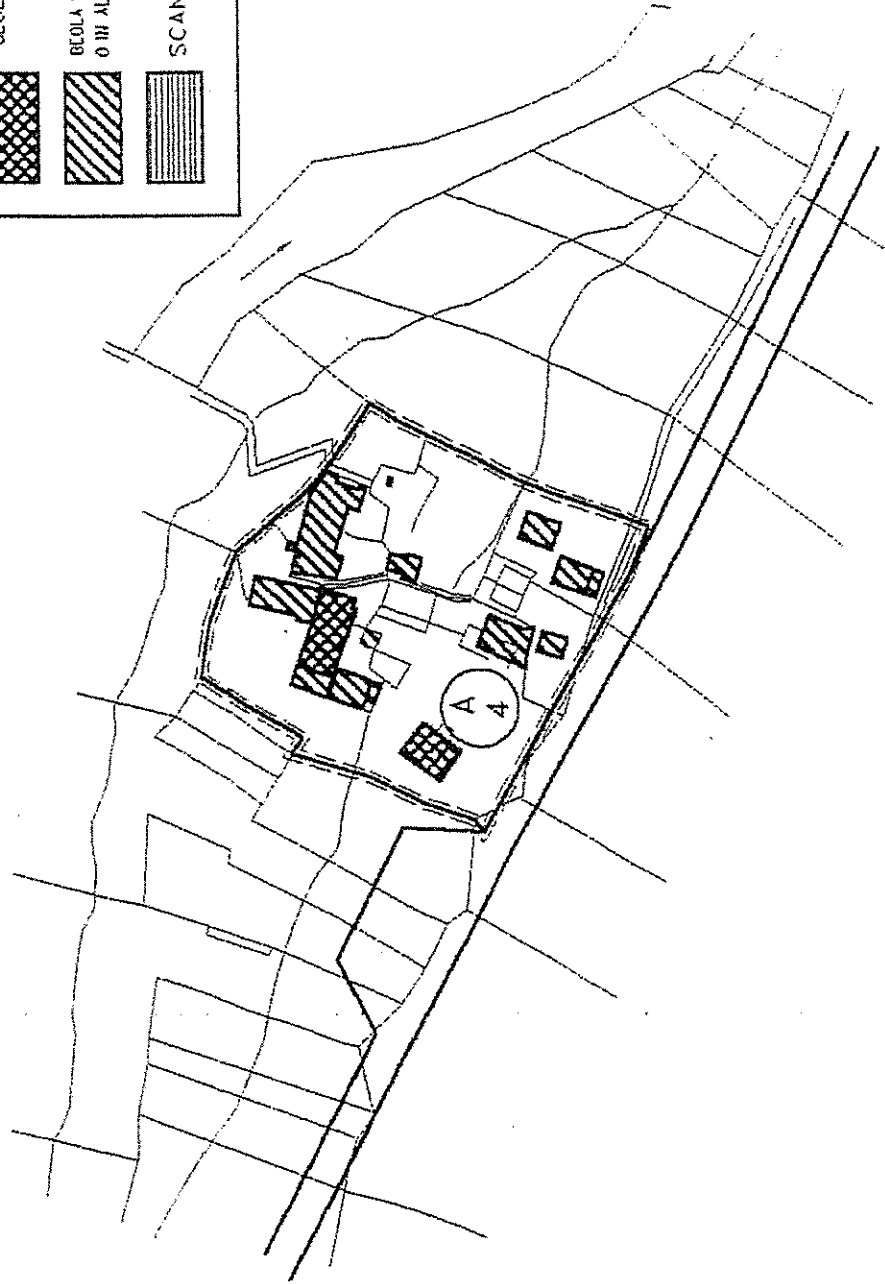

LOCALITA' : STAFFA OPACO

SCALA

1/1500

COMUNE DI MACUGNAGA
P.R.G.C. - REVISIONE -


VECCHI CENTRI - PRESCRIZIONI PER COPERTURE

AMBITO INSEDIATIVO

A 1

AREA DI P.R.G.C.

A 5

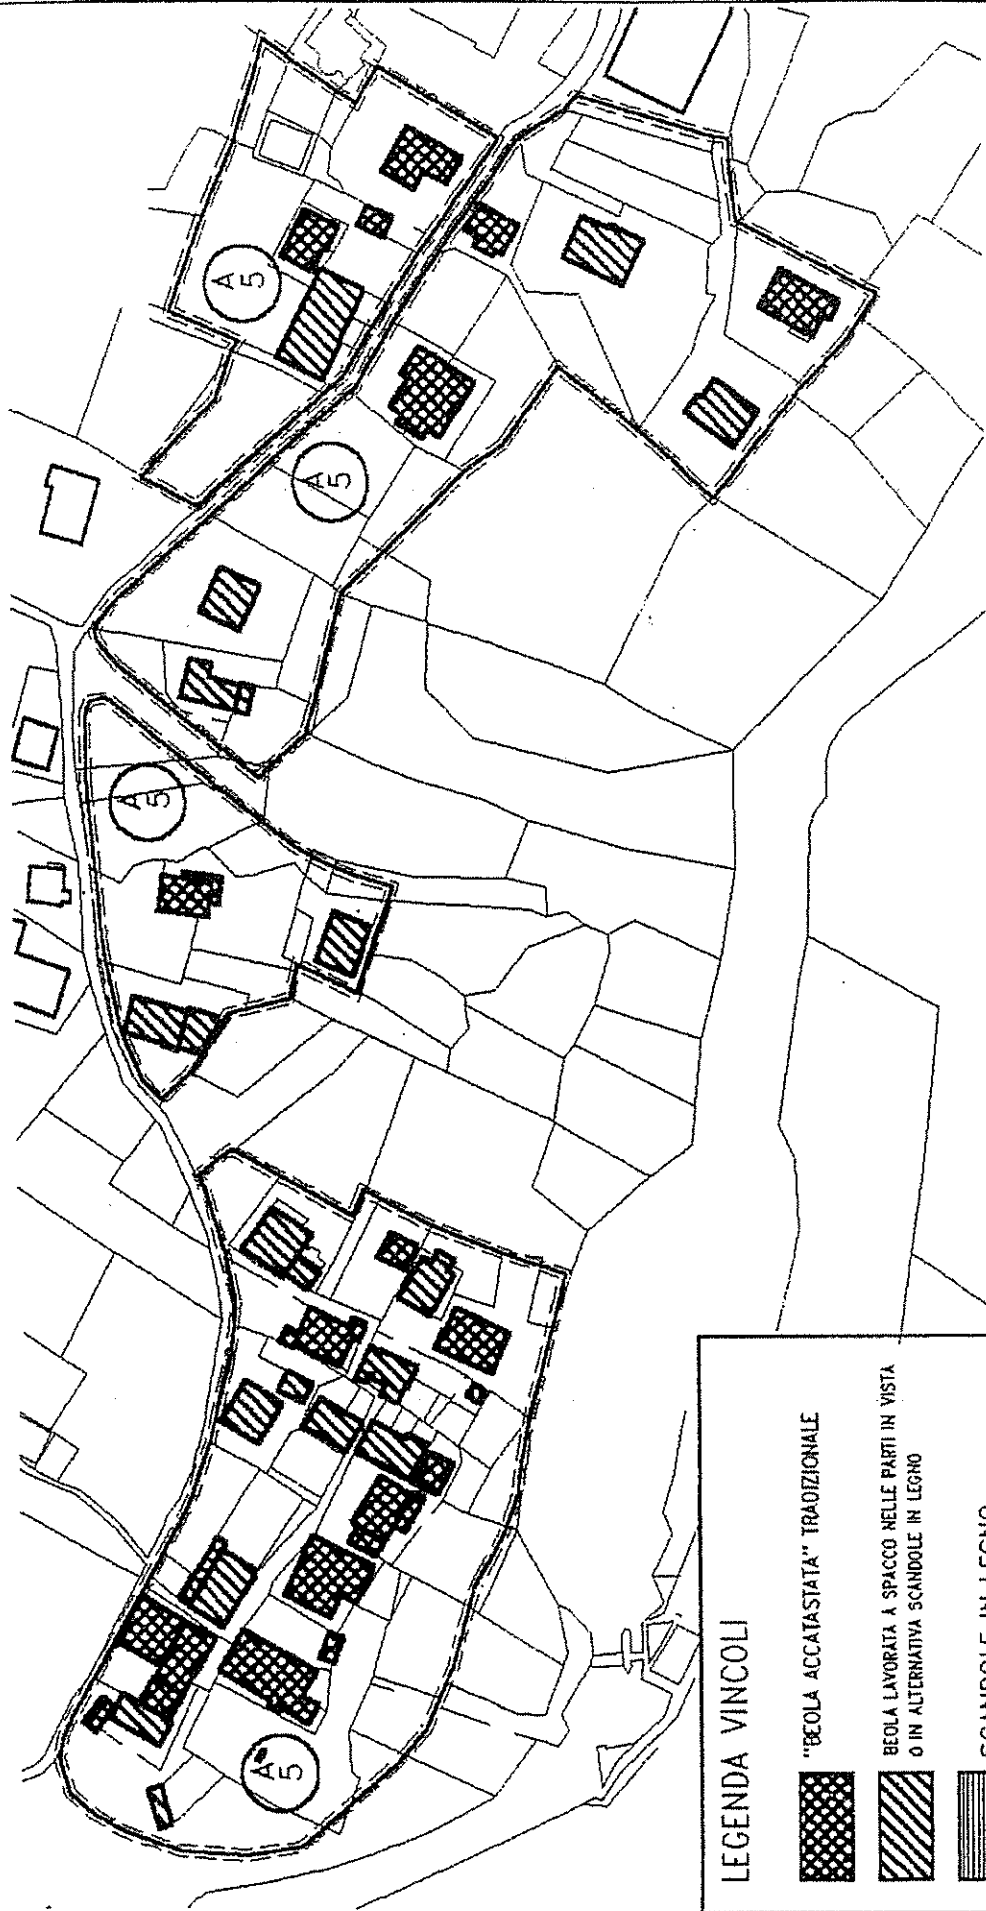

LEGENDA VINCOLI

"BEOLA ACCATASTATA" TRADIZIONALE



BEOLA LAVORATA A SPACCO NELLE PARTI IN VISTA
O IN ALTERNATIVA SCANDOLE IN LEGNO



SCANDOLE IN LEGNO



LOCALITA' : STAFFA RIPA

SCALA

1/1500

COMUNE DI MACUGNAGA
P.R.G.C. - REVISIONE -

VECCHI CENTRI - PRESCRIZIONI PER COPERTURE

AMBITO INSEDIATIVO


A 1

AREA DI P.R.G.C.

A 6

LEGENDA VINCOLI

-  "BEOLA ACCATAIATA" TRADIZIONALE
-  BEOLA LAVORATA A SPACCO NELLE PARTI IN VISTA
O IN ALTERNATIVA SCANDOLE IN LEGNO
-  SCANDOLE IN LEGNO

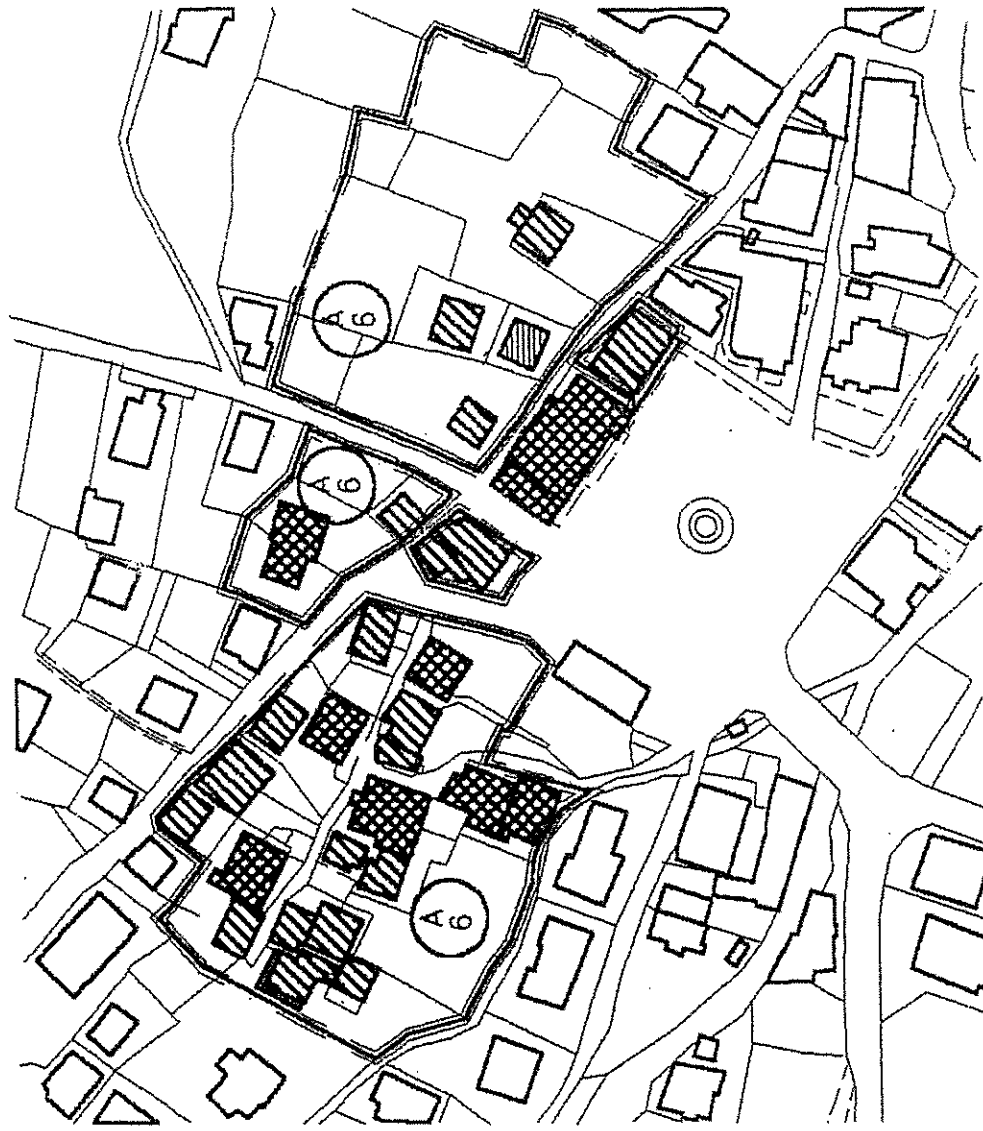

LOCALITA' : CAPOLUOGO

SCALA

1/1500

COMUNE DI MACUGNAGA
P.R.G.C. - REVISIONE -


VECCHI CENTRI - PRESCRIZIONI PER COPERTURE

AMBITO INSEDIATIVO

A 1

AREA DI P.R.G.C.

A 7

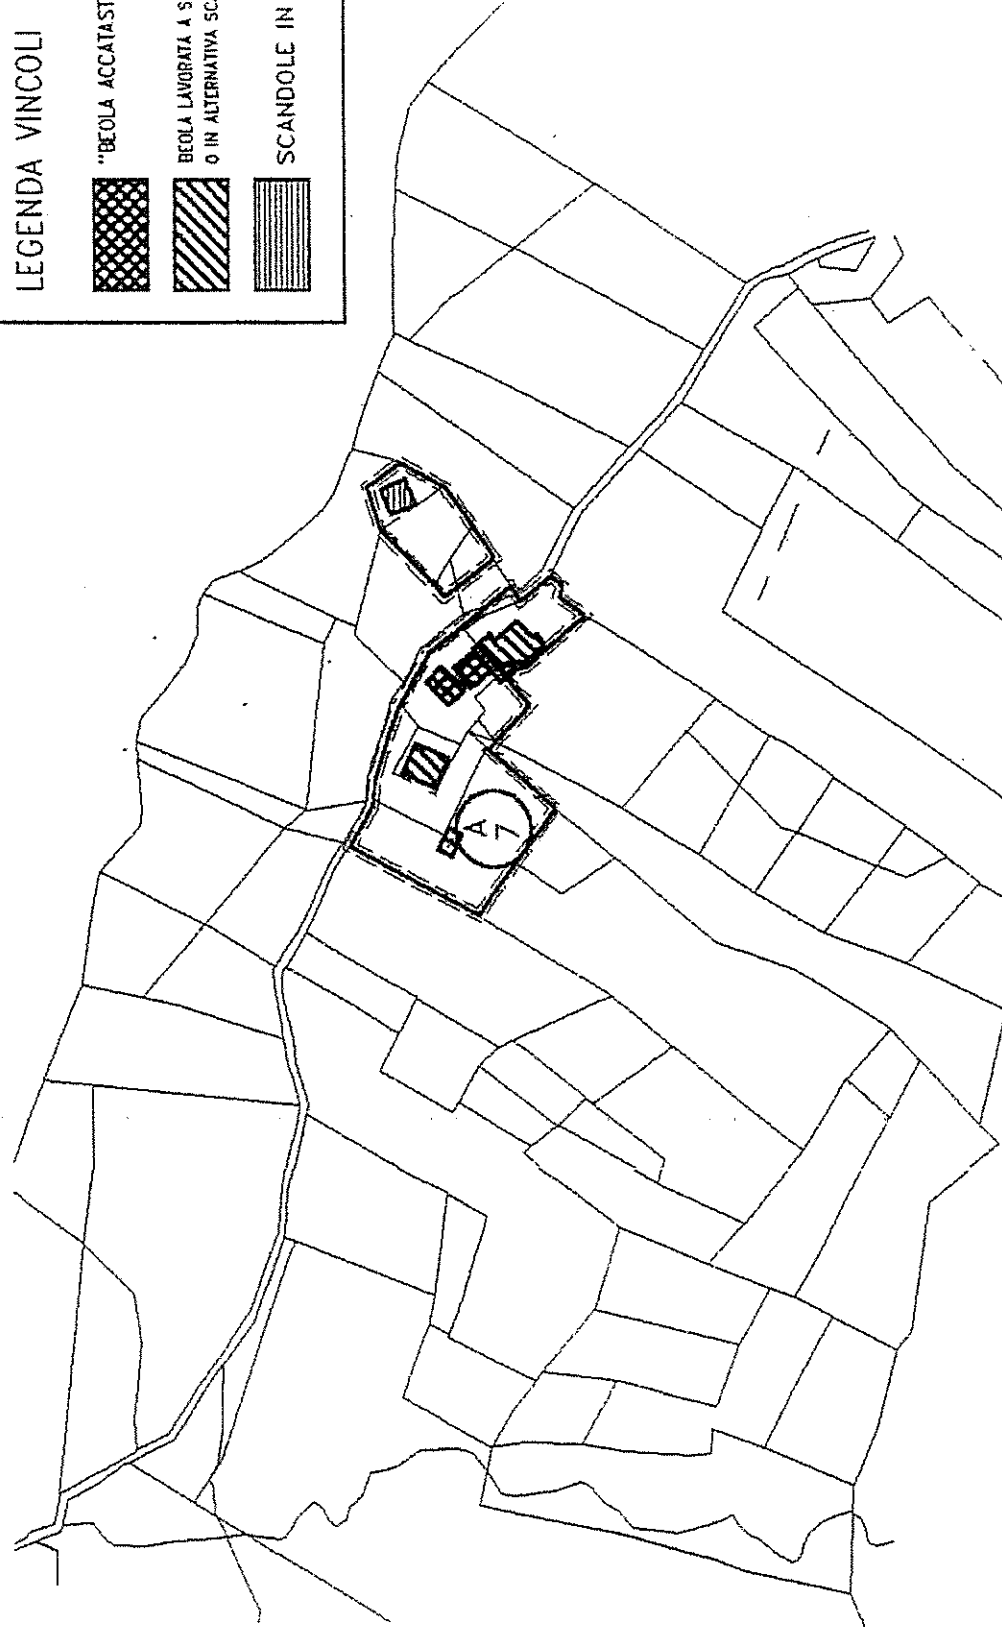

LEGENDA VINCOLI



"BEOLA ACCATASTATA" TRADIZIONALE



BEOLA LAVORATA A SPACCO NELLE PARTI IN VISTA
O IN ALTERNATIVA SCANDOLE IN LEGNO



SCANDOLE IN LEGNO

LOCALITA' : STAFFA RONCO

SCALA

1/1500

COMUNE DI MACUGNAGA
P.R.G.C. - REVISIONE -


VECCHI CENTRI - PRESCRIZIONI PER COPERTURE

AMBITO INSEDIATIVO

A 1

AREA DI P.R.G.C.

A 8

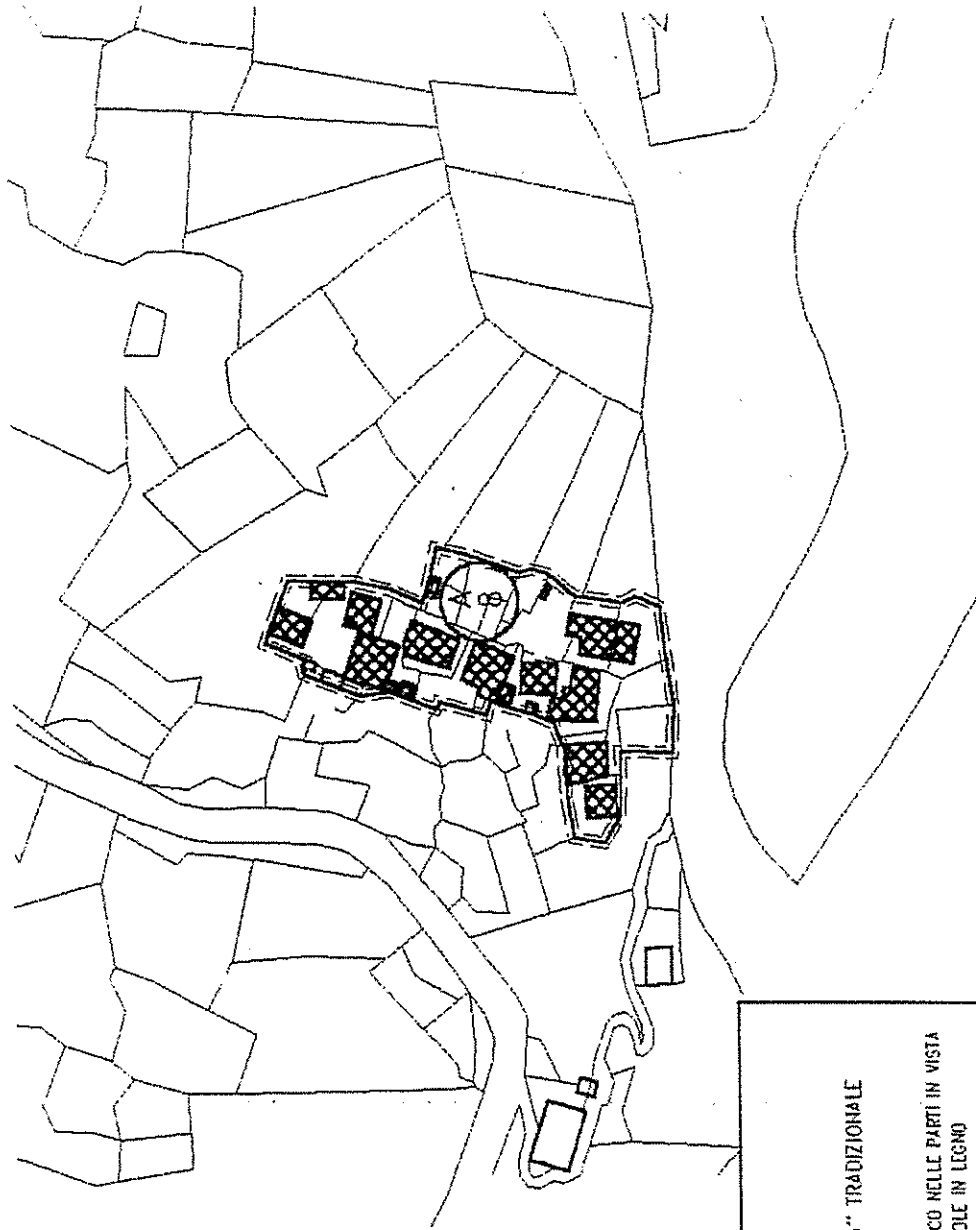

LEGENDA VINCOLI

"BEOLA ACCATASTATA" TRADIZIONALE



BEOLA LAVORATA A SPIACCO NELLE PARTI IN VISTA
O IN ALTERNATIVA SCANDOLE IN LEGNO



SCANDOLE IN LEGNO



LOCALITA' : STAFFA TESTA

SCALA

1/1500

COMUNE DI MACUGNAGA
P.R.G.C. - REVISIONE -


VECCHI CENTRI - PRESCRIZIONI PER COPERTURE

AMBITO INSEDIATIVO

A 2

AREA DI P.R.G.C.

A 9

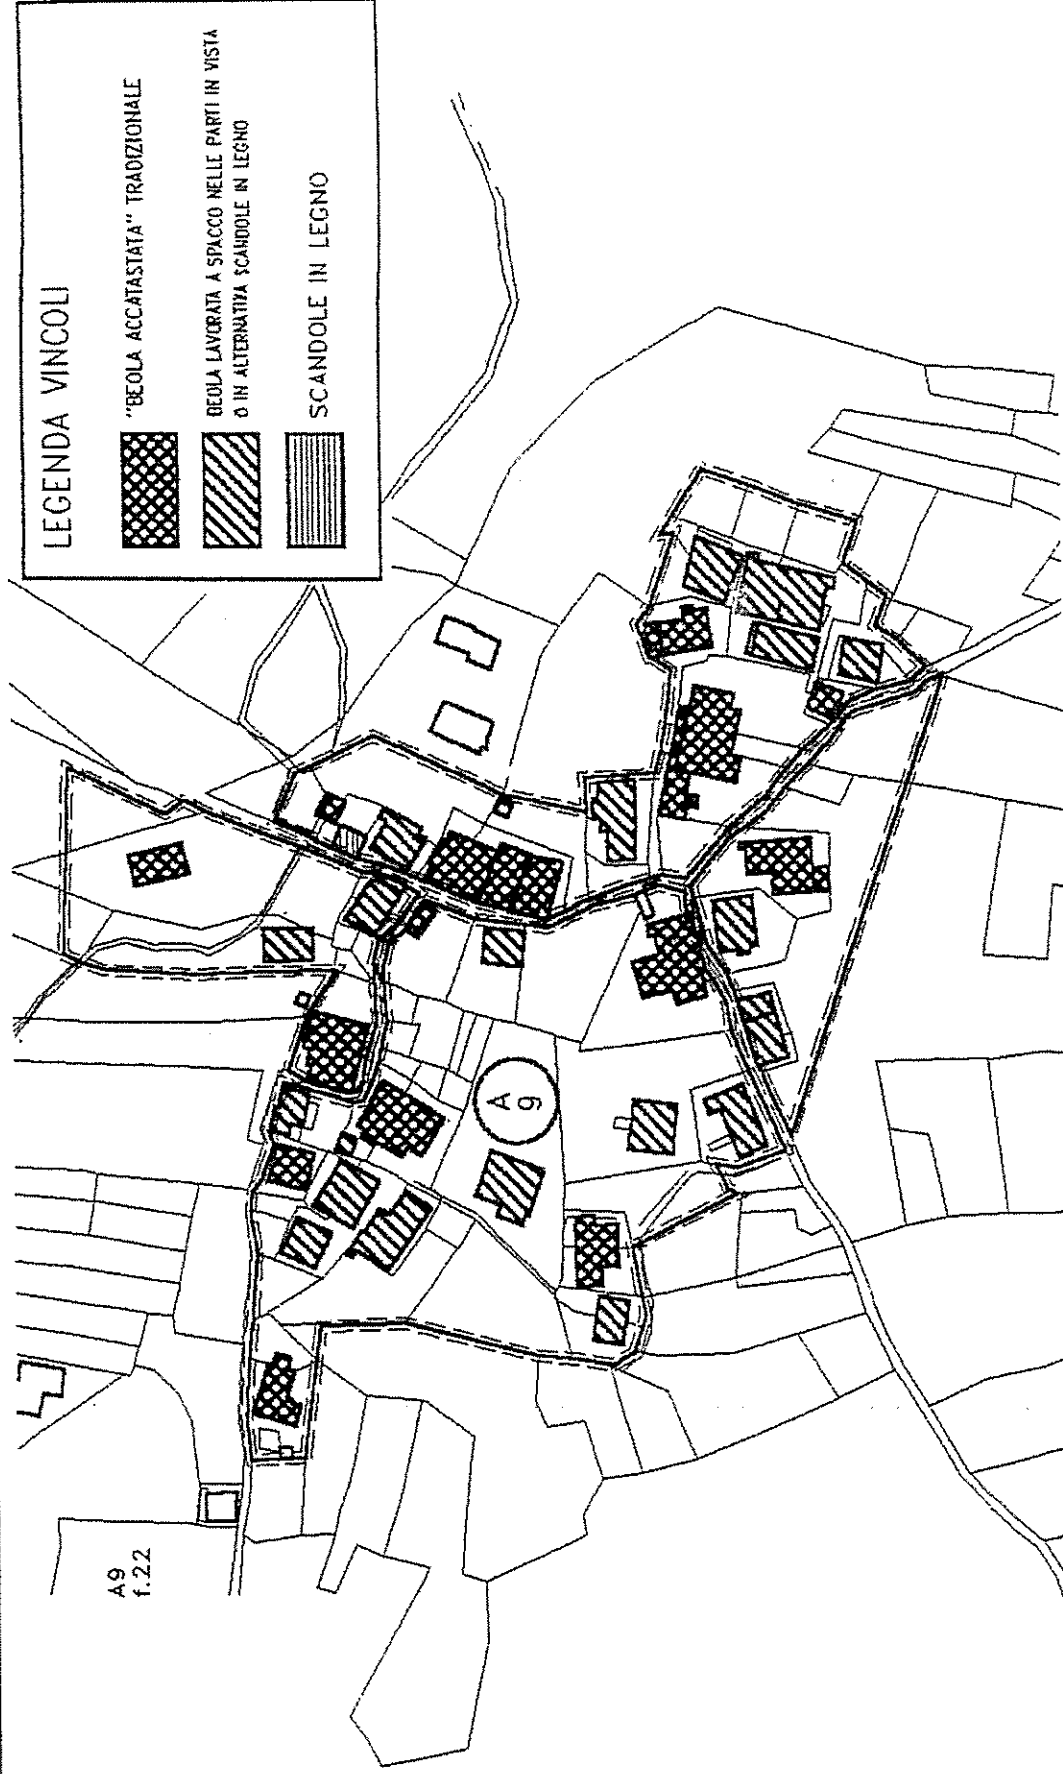

LOCALITA' : ISELLA

SCALA

1/1500

COMUNE DI MACUGNAGA
P.R.G.C. - REVISIONE -


VECCHI CENTRI - PRESCRIZIONI PER COPERTURE

AMBITO INSEDIATIVO

A 2

AREA DI P.R.G.C.

A 1 O

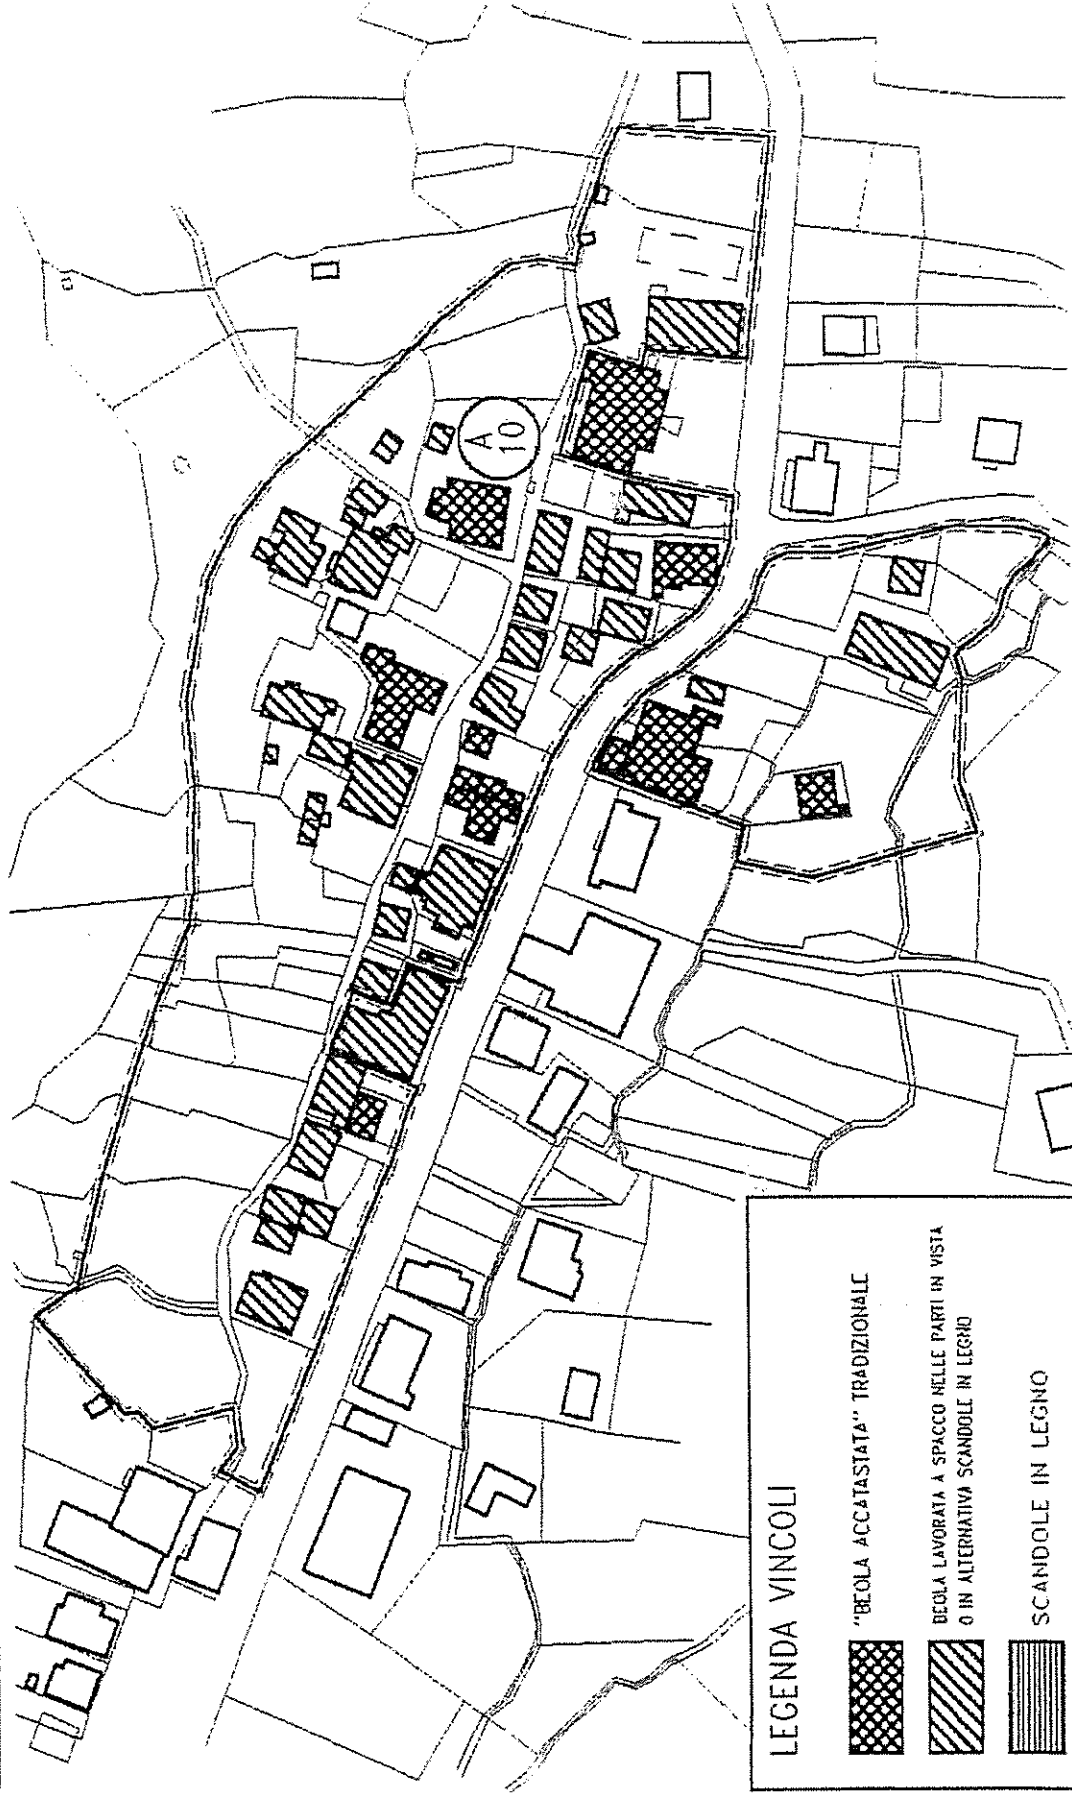

LEGENDA VINCOLI

-  "BEOLA ACCATASTATA" TRADIZIONALE
-  BEOLA LAVORATA A SPACCO NELLE PARTI IN VISTA
O IN ALTERNATIVA SCANDOLE IN LEGNO
-  SCANDOLE IN LEGNO

LOCALITA' : BORCA

SCALA

1/1500

COMUNE DI MACUGNAGA
P.R.G.C. - REVISIONE -

VECCHI CENTRI - PRESCRIZIONI PER COPERTURE

AMBITO INSEDIATIVO

A 22

AREA DI P.R.G.C.

A 11

LEGENDA VINCOLI




"BEOLA ACCATASTATA" TRADIZIONALE



BEOLA LAVORATA A SPACCO NELLE PARTI IN VISTA
o IN ALTERNATIVA SCANDOLE IN LEGNO



SCANDOLE IN LEGNO

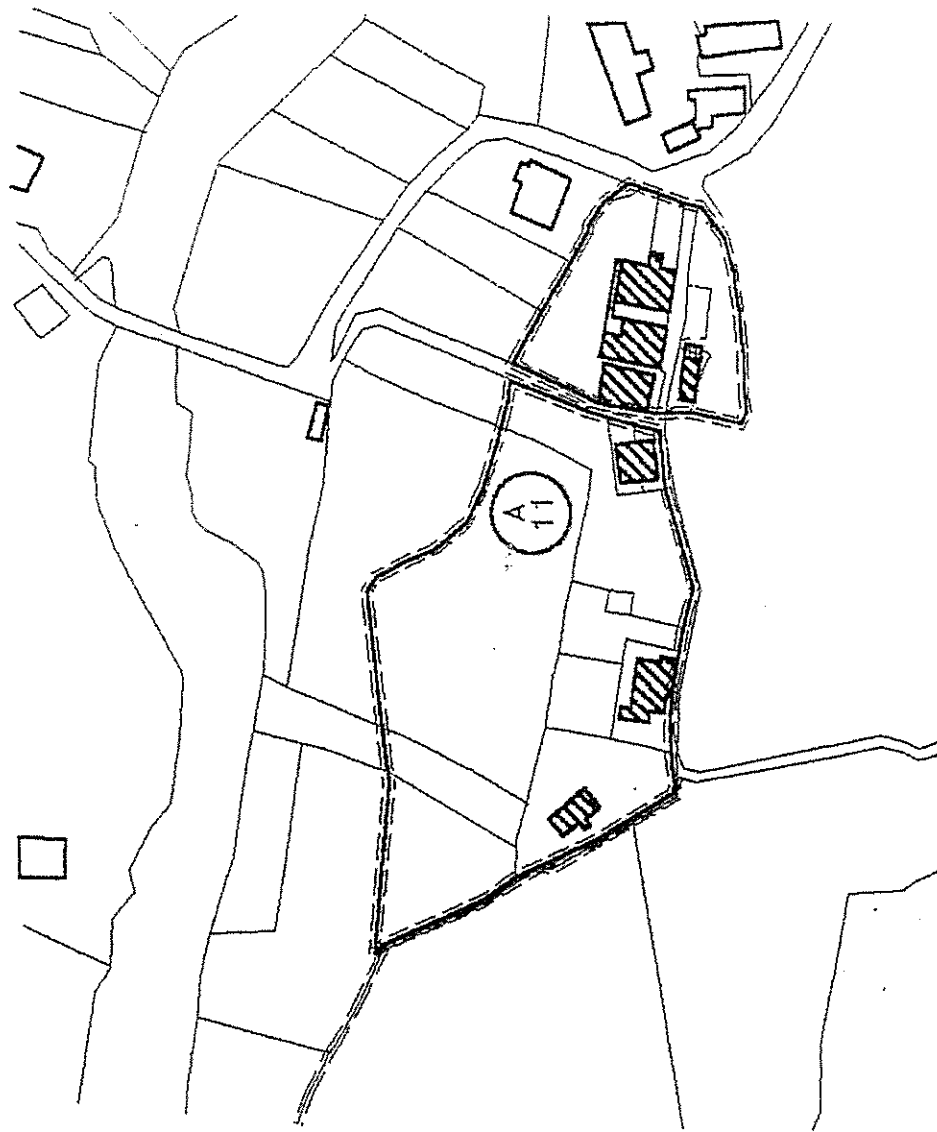

LOCALITA' : FORNARELLI

SCALA

1/1500

COMUNE DI MACUGNAGA
P.R.G.C. - REVISIONE -

VECCHI CENTRI - PRESCRIZIONI PER COPERTURE

AMBITO INSEDIATIVO


A 2

AREA DI P.R.G.C.

A 1 2

LEGENDA VINCOLI

- "BEOLA ACCATASTATA" TRADIZIONALE
- BEOLA LAVORATA A SPACCO NELLE PARTI IN VISTA
O IN ALTERNATIVA SCANDOLE IN LEGNO
- SCANDOLE IN LEGNO

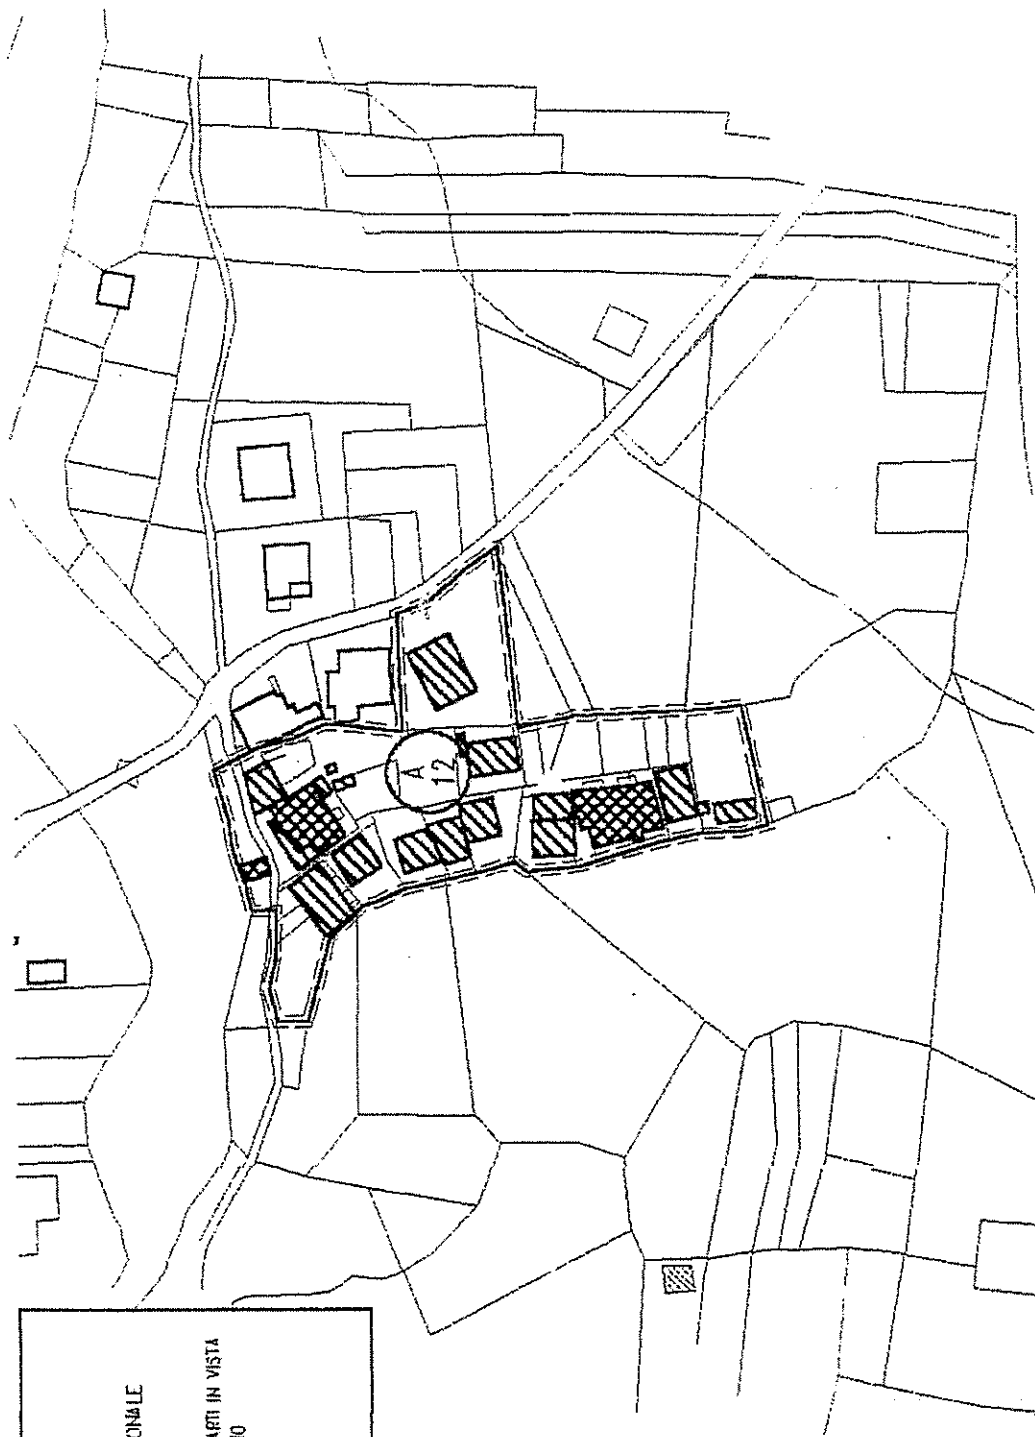

LOCALITA' : FORNARELLI

SCALA

1/1500

COMUNE DI MACUGNAGA
P.R.G.C. - REVISIONE -

VECCHI CENTRI - PRESCRIZIONI PER COPERTURE

AMBITO INSEDIATIVO

A 2

AREA DI P.R.G.C.

A 1 3

LEGENDA VINCOLI




"BEOLA ACCATASTATA" TRADIZIONALE



BEOLA LAVORATA A SPACCO NELLE PARTI IN VISTA
O IN ALTERNATIVA SCANDOLE IN LEGNO



SCANDOLE IN LEGNO

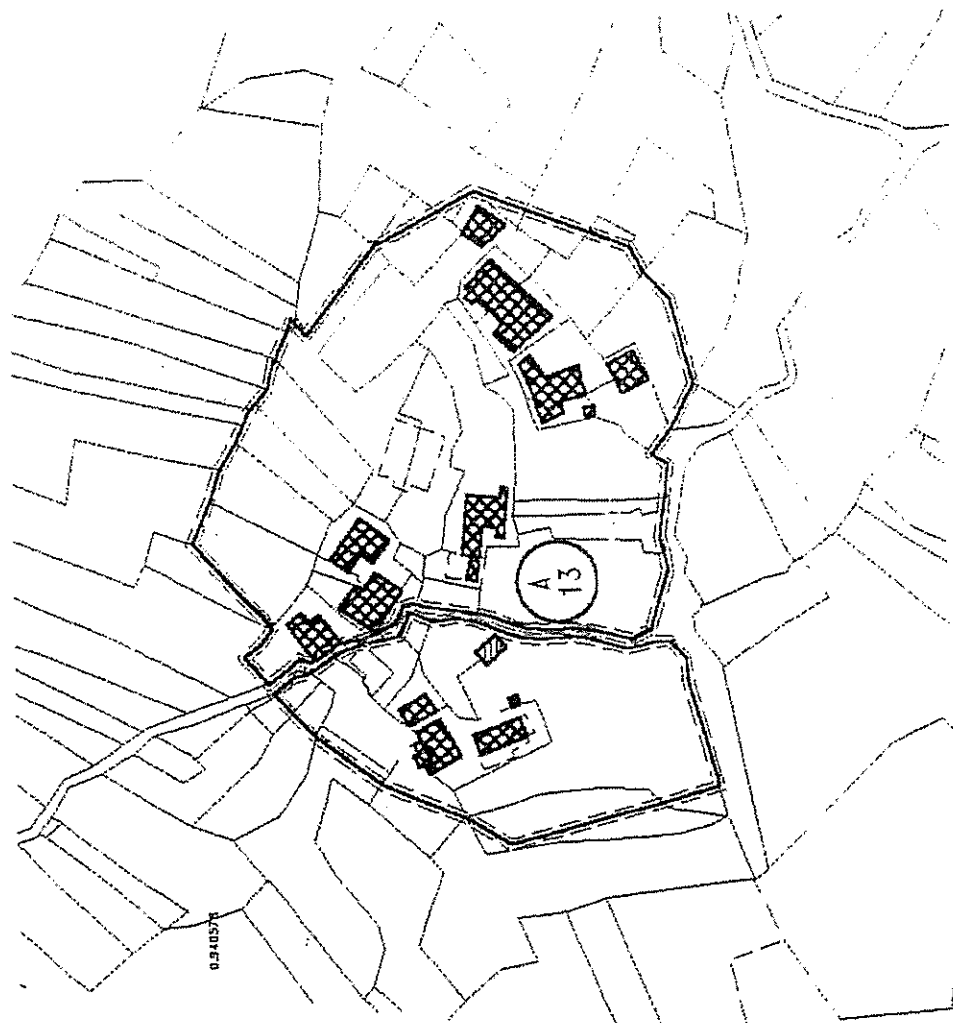

LOCALITA' : FORNARELLI MOTTA

SCALA

1/1500

COMUNE DI MACUGNAGA
P.R.G.C. - REVISIONE -


VECCHI CENTRI - PRESCRIZIONI PER COPERTURE

AMBITO INSEDIATIVO

A 3

AREA DI P.R.G.C.

A 1 4

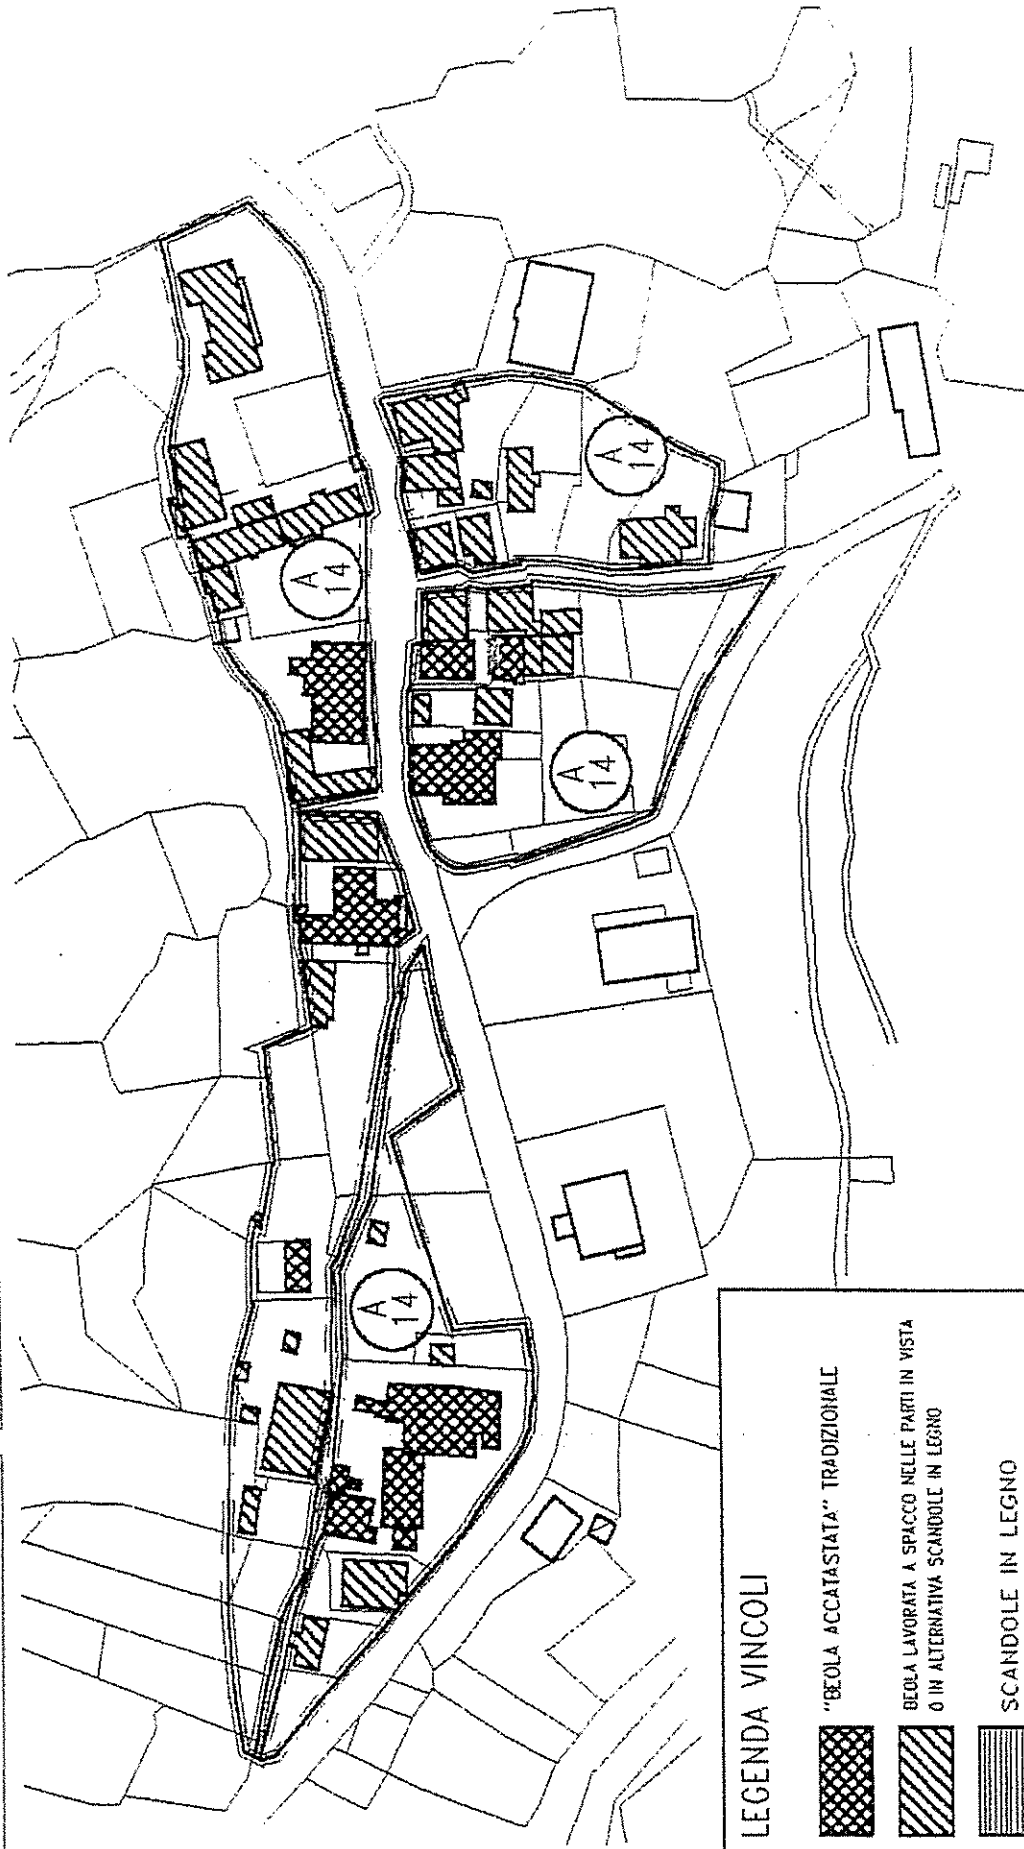

LEGENDA VINCOLI

-  "BEOLA ACCATASTATA" TRADIZIONALE
-  BEOLA LAVORATA A SPACCO NELLE PARTI IN VISTA
O IN ALTERNATIVA SCANDOLE IN LEGNO
-  SCANDOLE IN LEGNO

LOCALITA' : PESTARENA

SCALA

1/1500

COMUNE DI MACUGNAGA
P.R.G.C. - REVISIONE -

VECCHI CENTRI -- PRESCRIZIONI PER COPERTURE

AMBITO INSEDIATIVO

A 3

AREA DI P.R.G.C.

A 15

LEGENDA VINCOLI



"BEOLA ACCATASTATA" TRADIZIONALE



BEOLA LAVORATA A SPACCO NELLE PARTI IN VISTA
O IN ALTERNATIVA SCANDOLE IN LEGNO



SCANDOLE IN LEGNO



LOCALITA' : PESTARENA

SCALA

1/1500