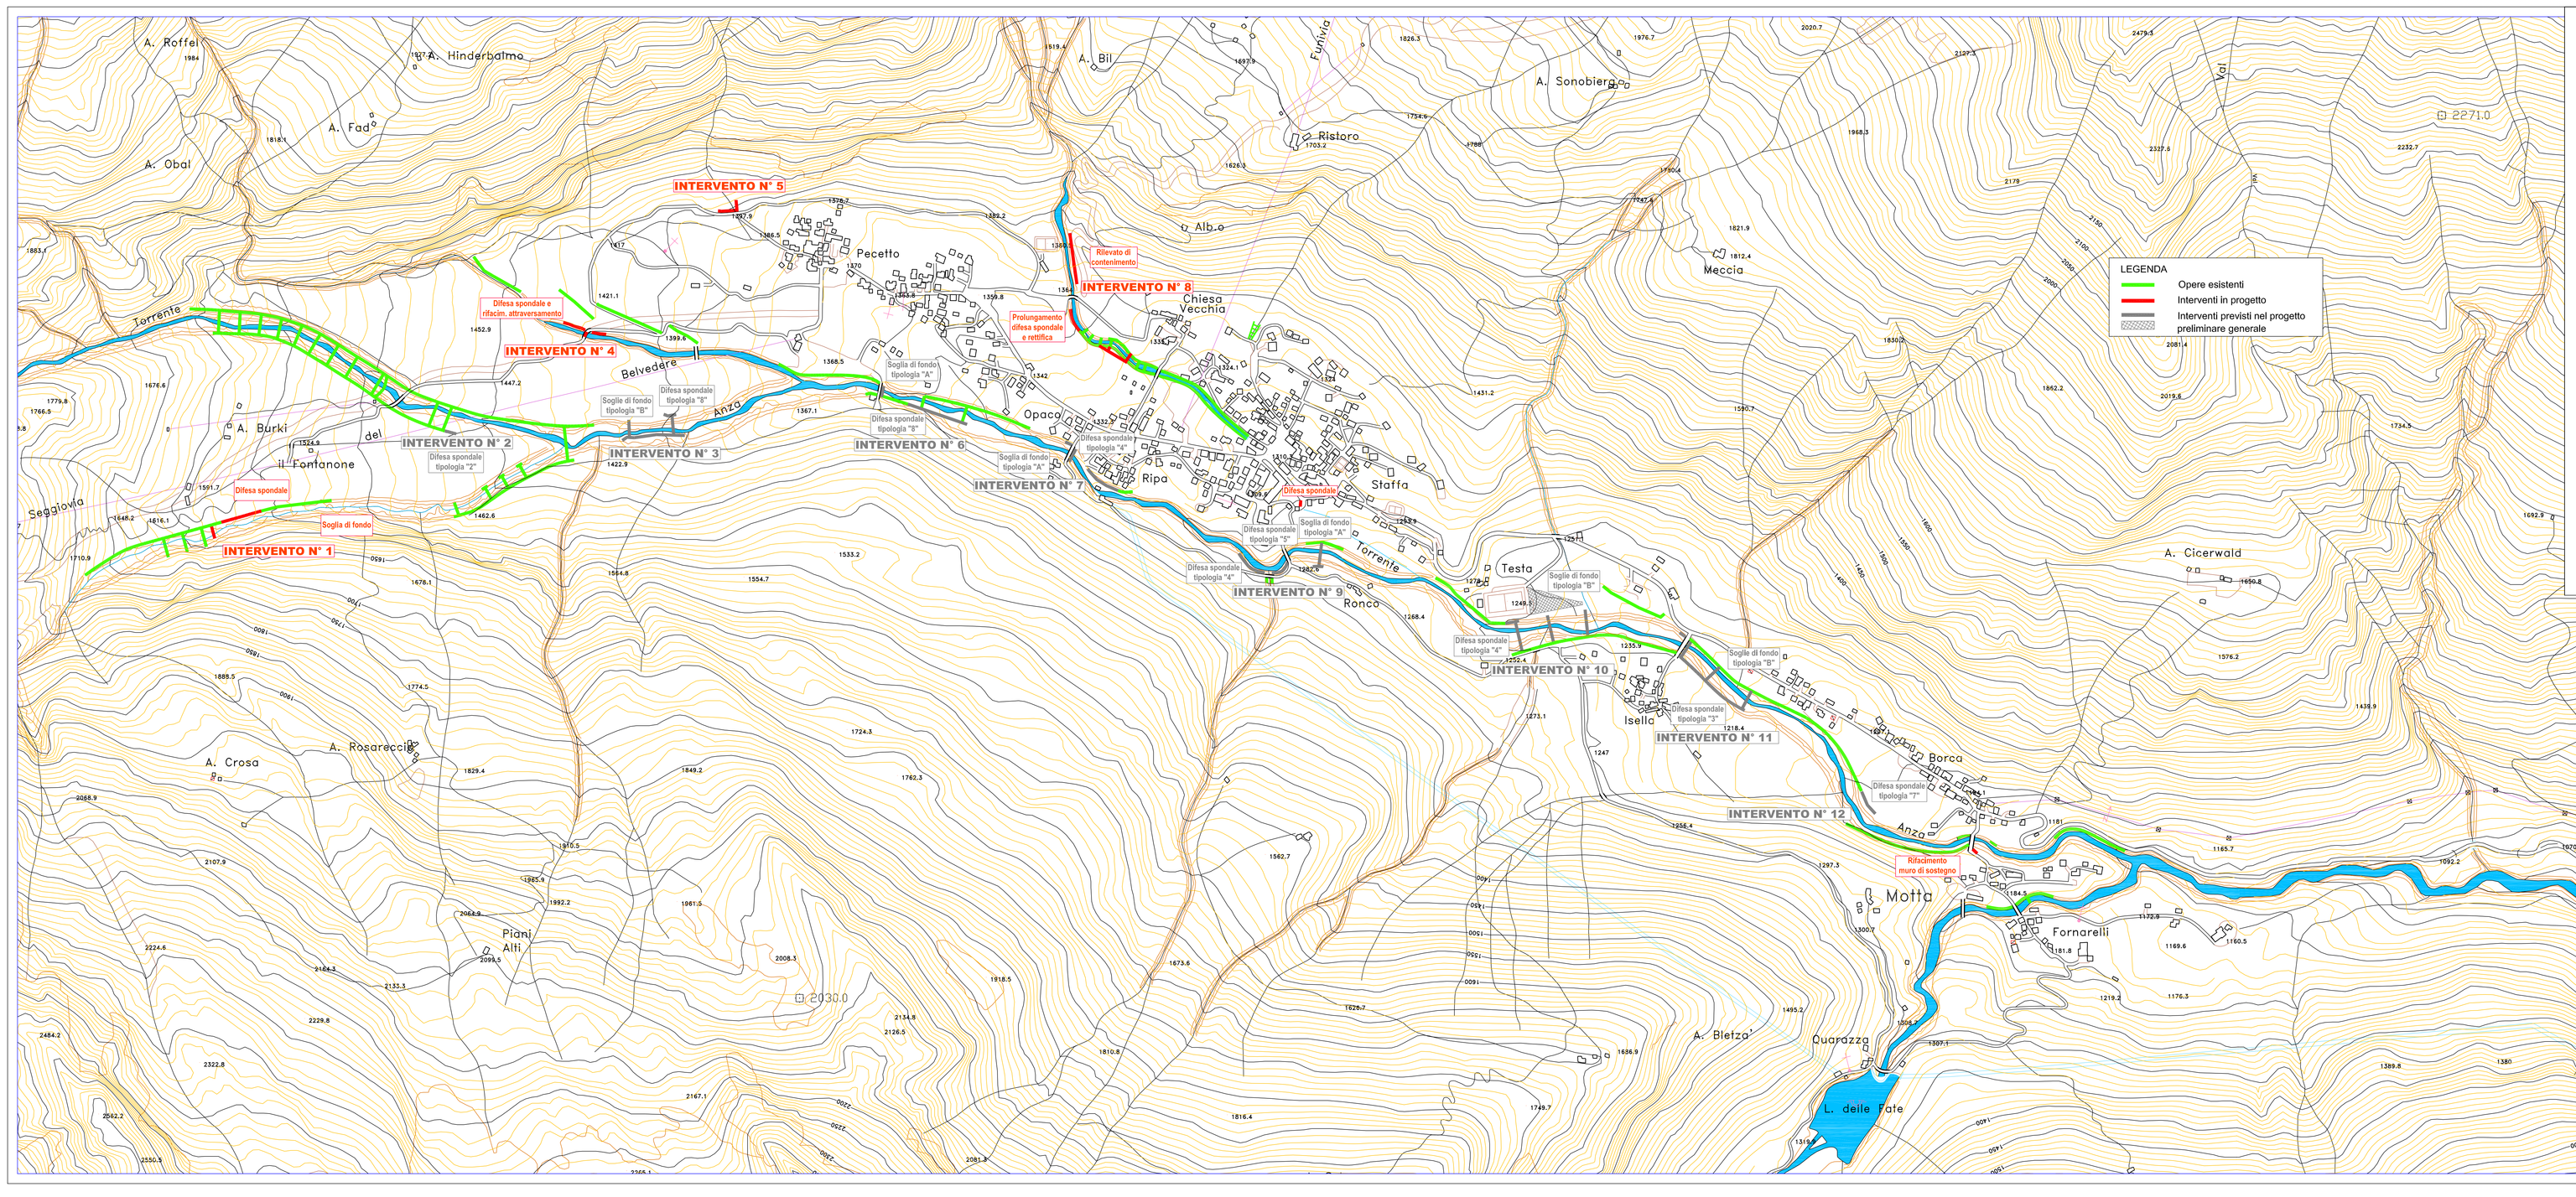

Regione PIEMONTE Provincia del VERBANO CUSIO OSSOLA

Comune di MACUGNAGA

Titolo

EVENTO ALLUVIONALE ANNO 2000

SISTEMAZIONE IDROGEOLOGICA

TORRENTE ANZA E AFFLUENTI

PROGETTO DEFINITIVO-ESECUTIVO

Committente

AMMINISTRAZIONE COMUNALE

Oggetto

PLANIMETRIA GENERALE

Data	Scala	TAV.
	1:5000	2

Progettista : ING. GIAN PAOLO BORTOT
Via Costituzione, 45 - Rho (MI) - tel. 02/9306543

Il Progettista Il Committente