




MURO D'ALA
SEZIONE TIPO - scala 1:50

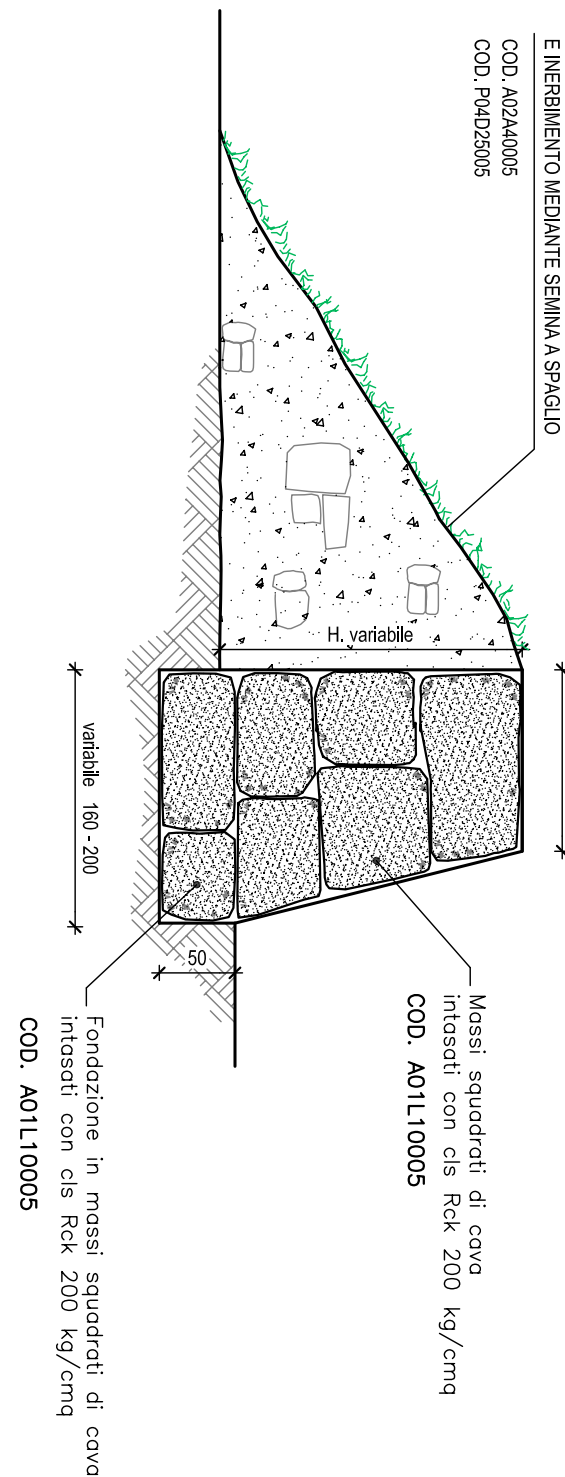


MURO DI GRONDA
SEZIONE TIPO - scala 1:50

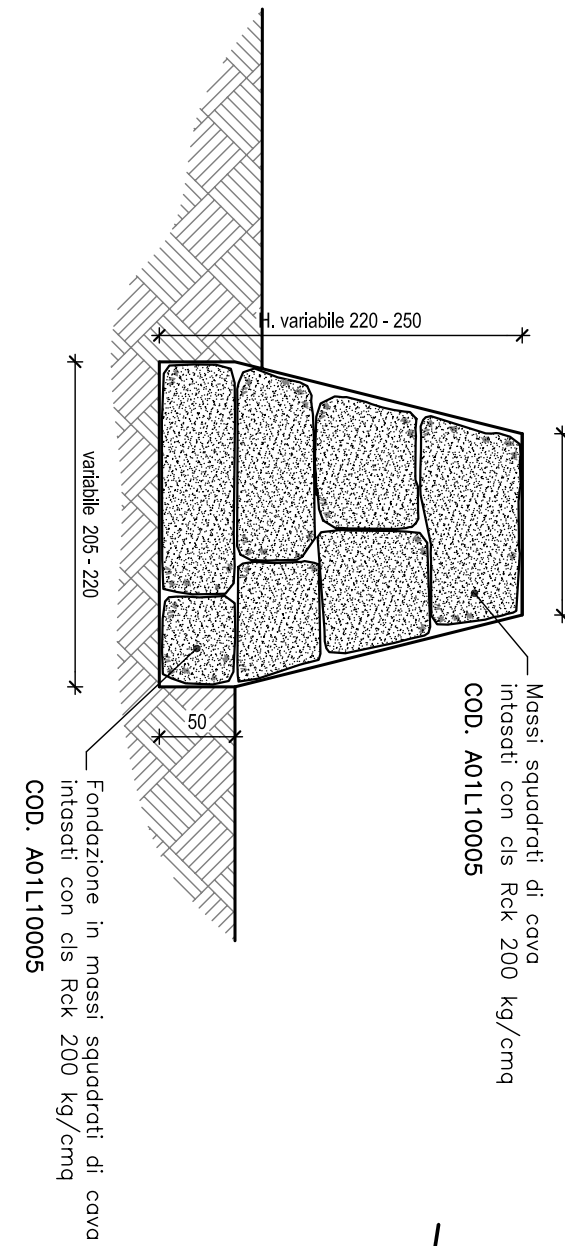


Sviluppo Prospettico Scogliera di Gronda - scala 1:100

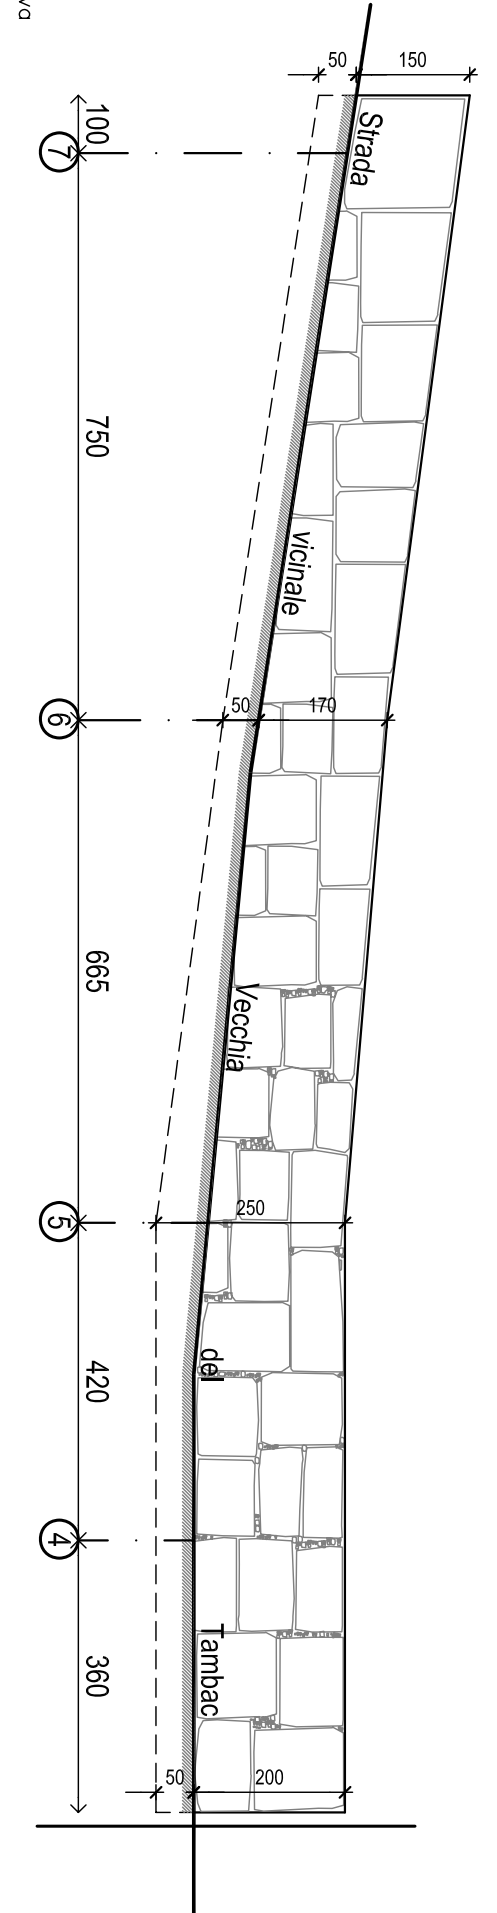


SEZIONE A-A "lombino" ESISTENTE - scala 1:20

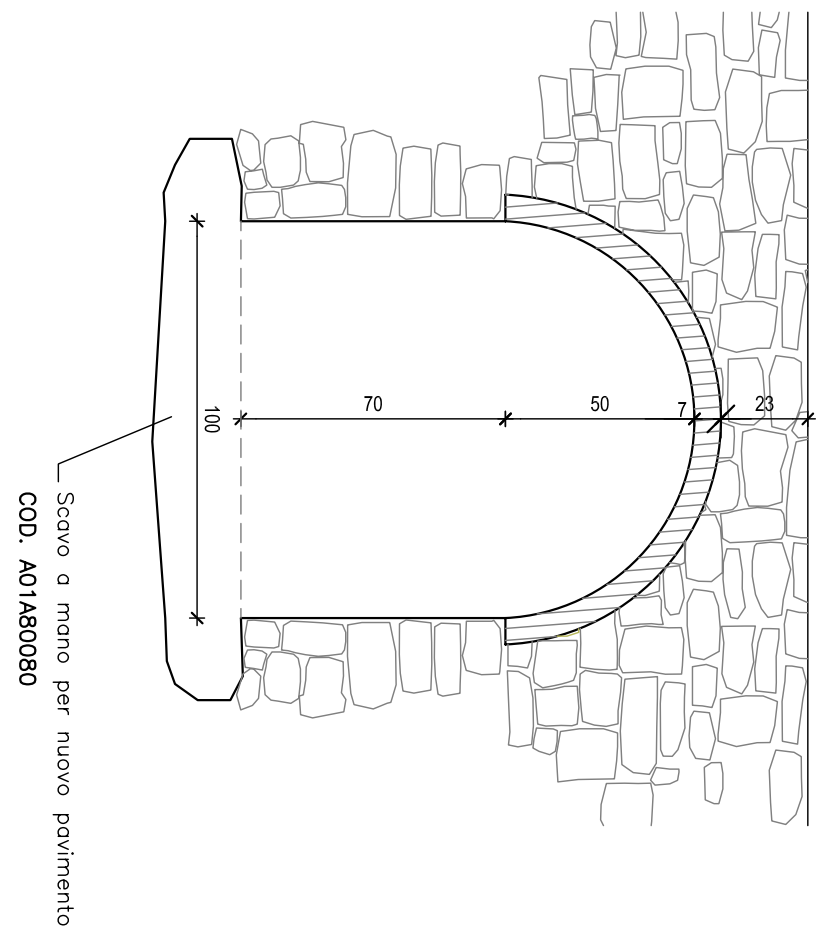


CANALE ESISTENTE
SEZIONE B-B - scala 1:50

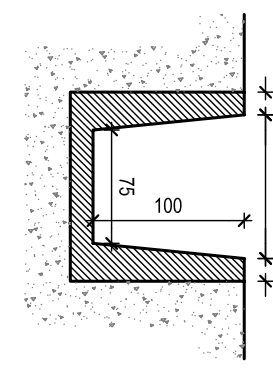


SEZIONE A-A "lombino" DI PROGETTO - scala 1:20

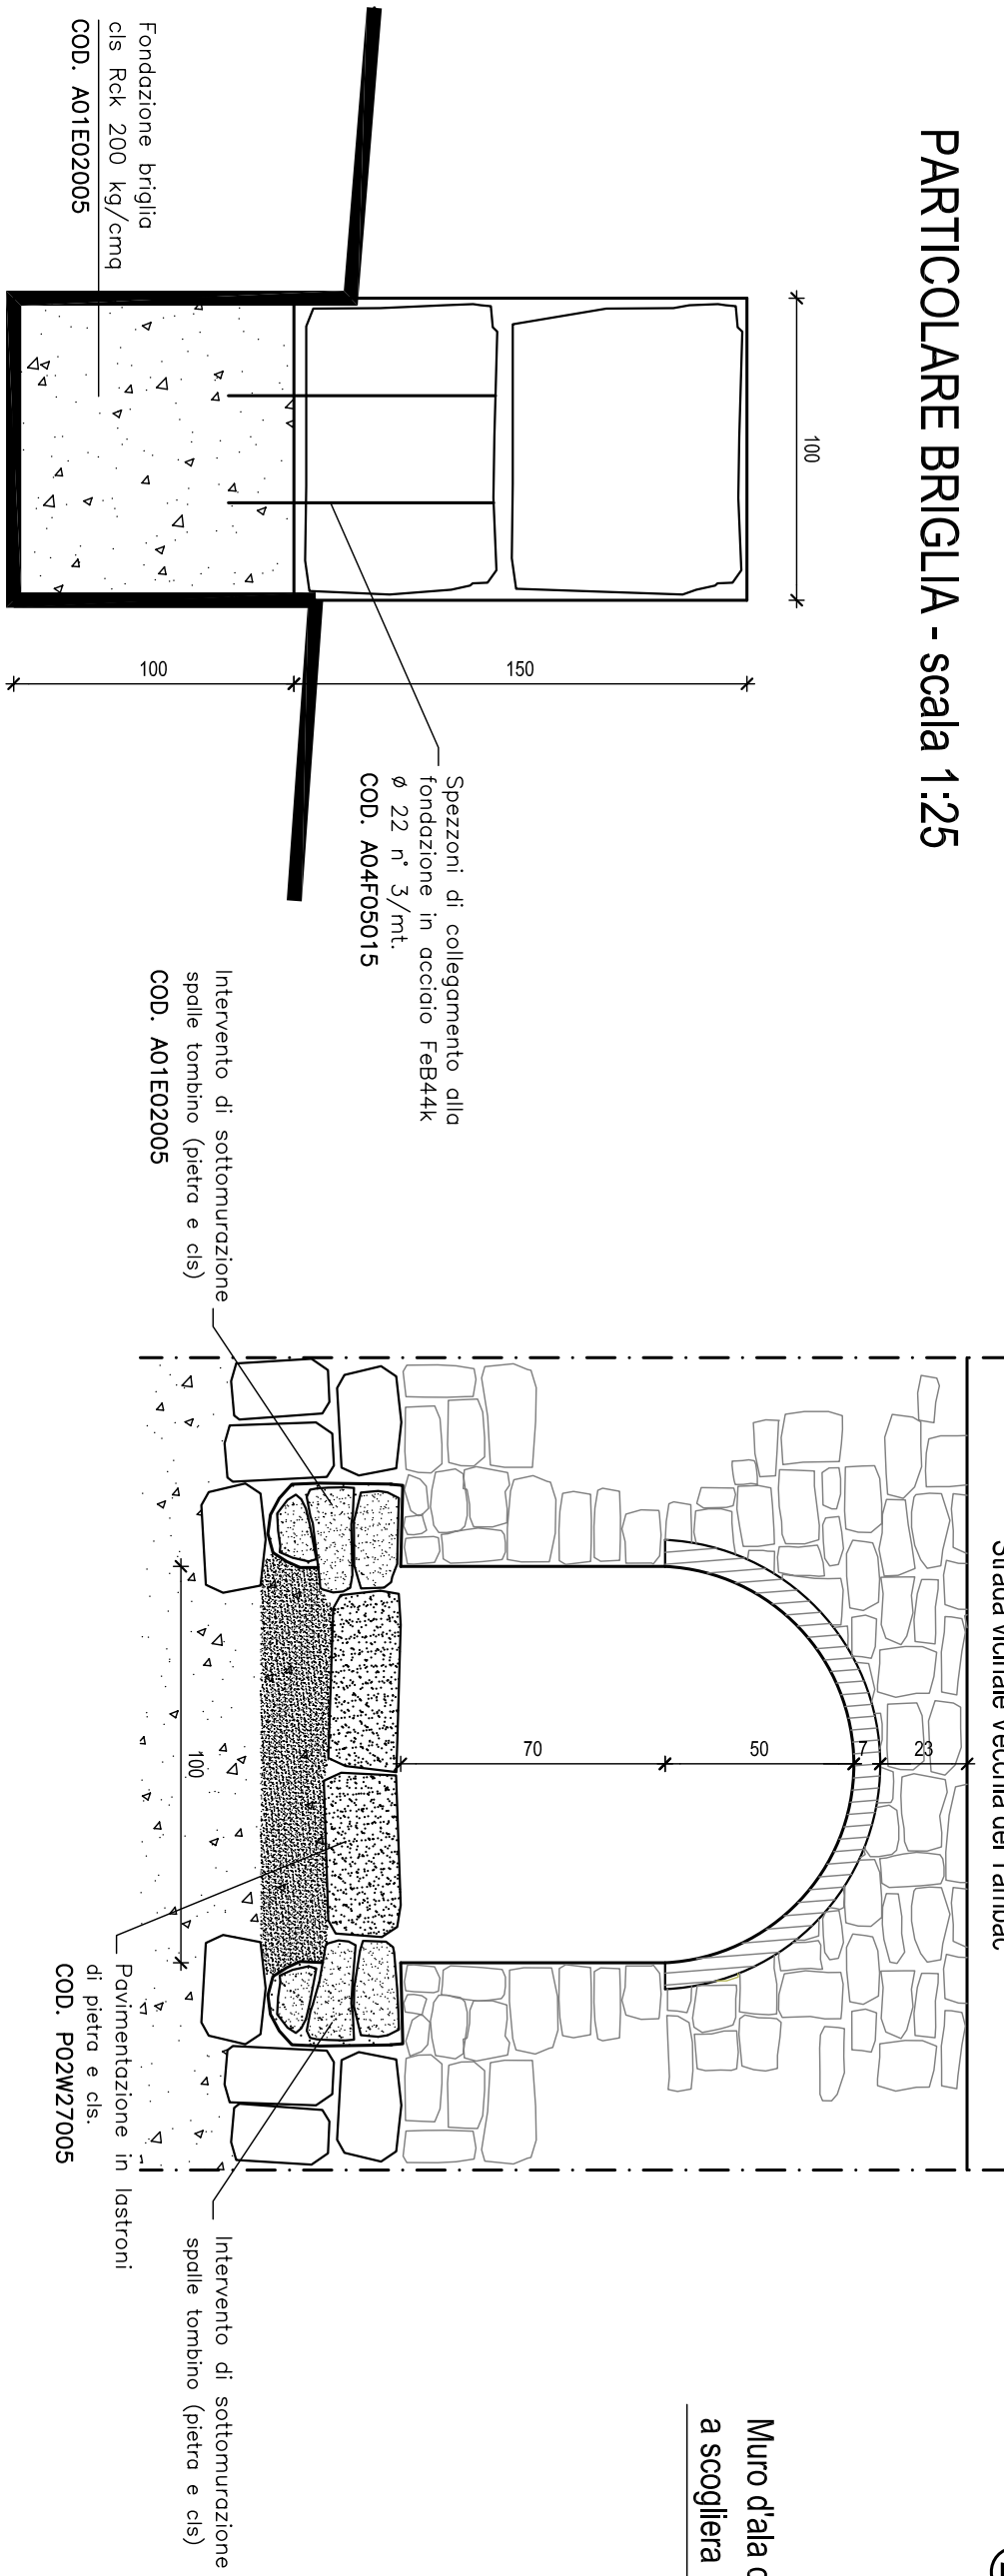


Particolare Briglia - scala 1:25

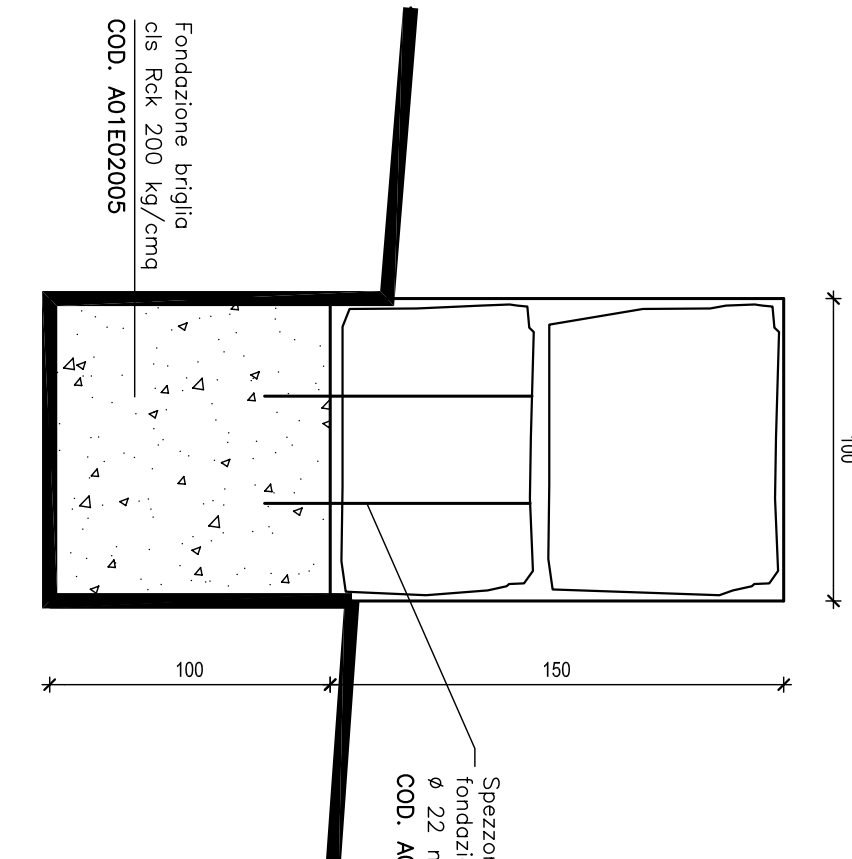


Pianta di Progetto - scala 1:100

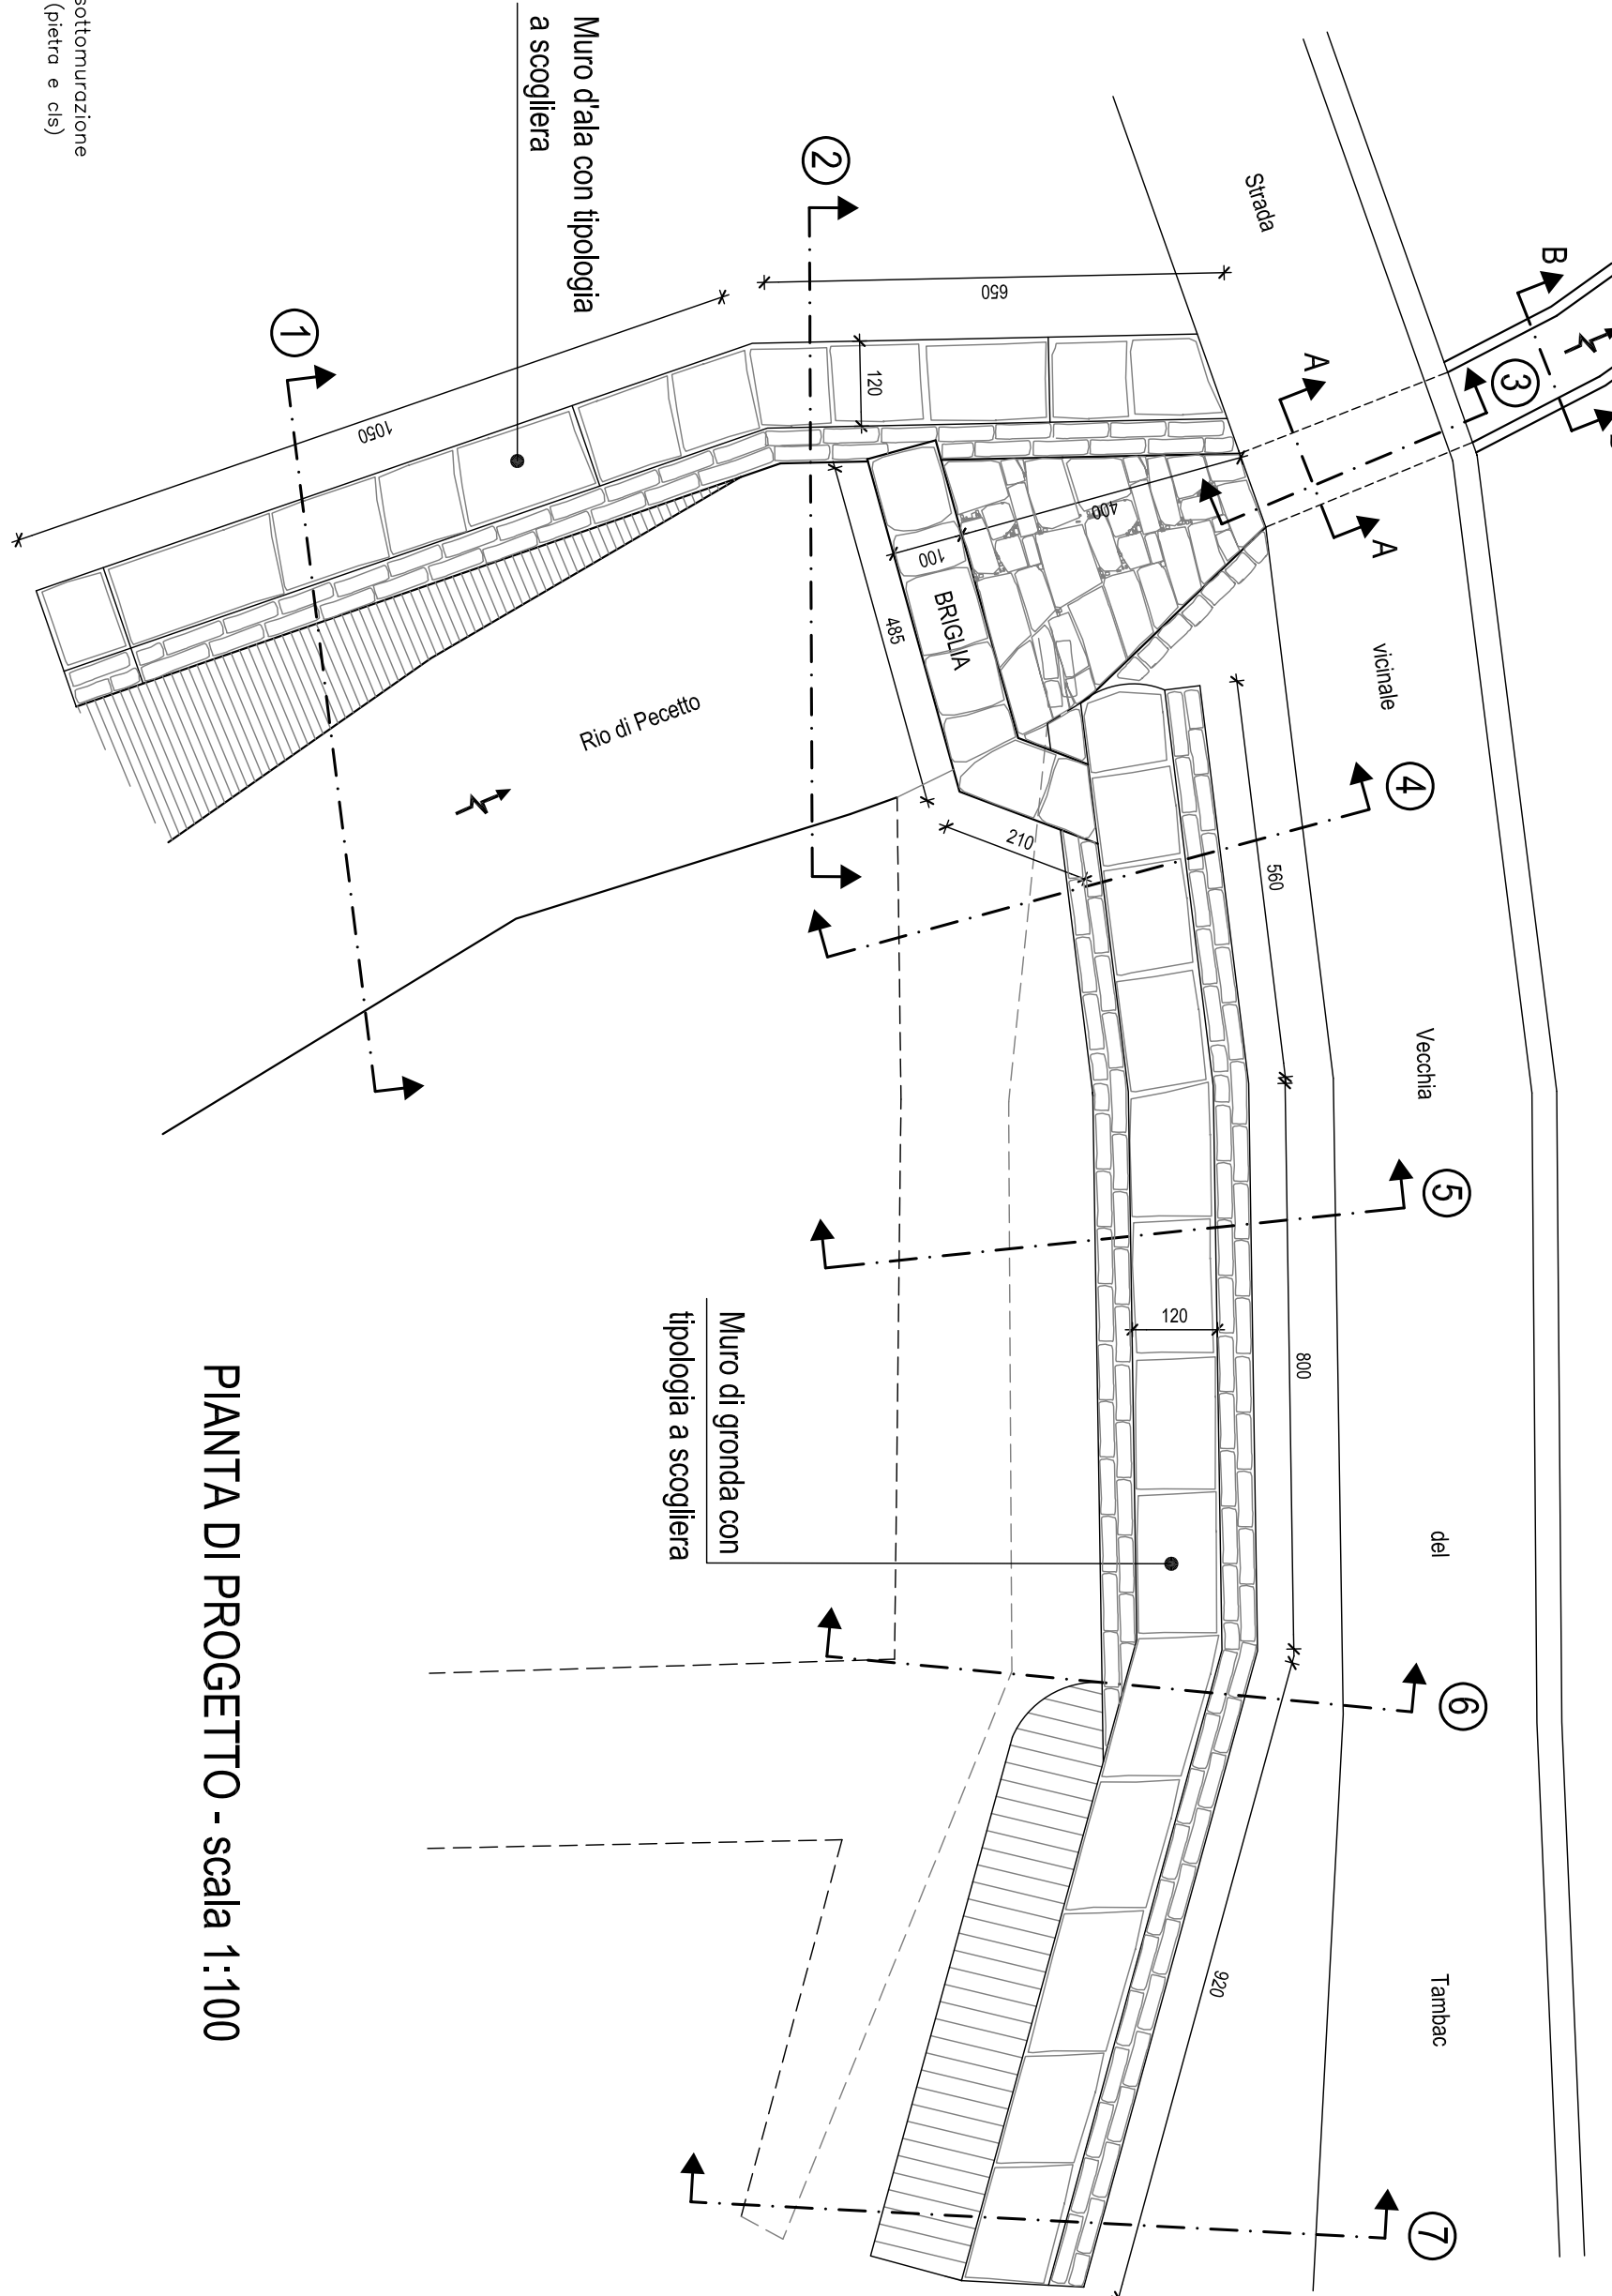


Pianta Esistente - scala 1:100

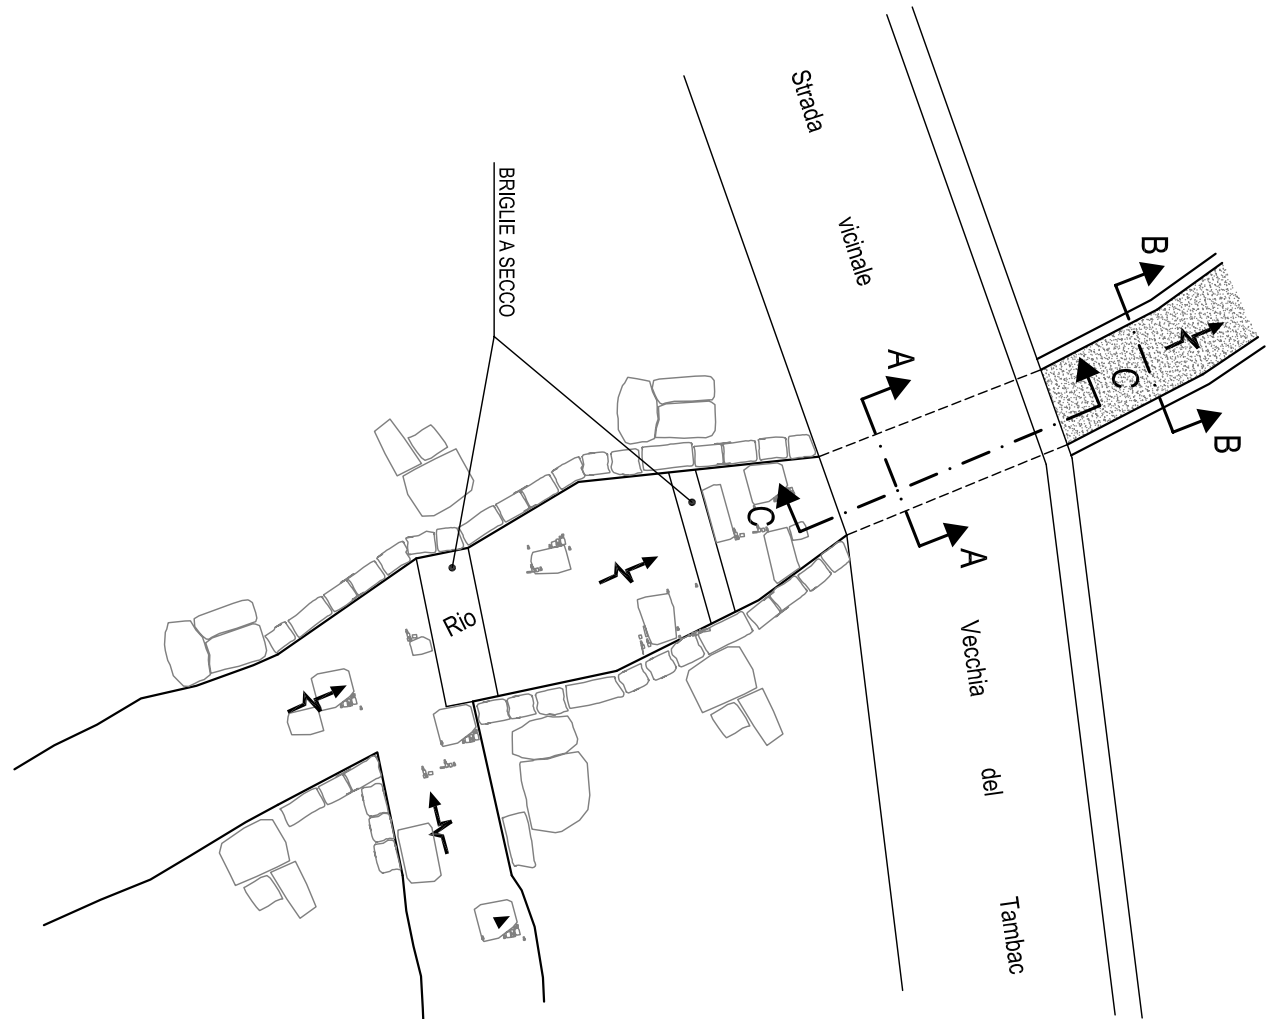


PROSPETTO BRIGLIA - scala 1:50

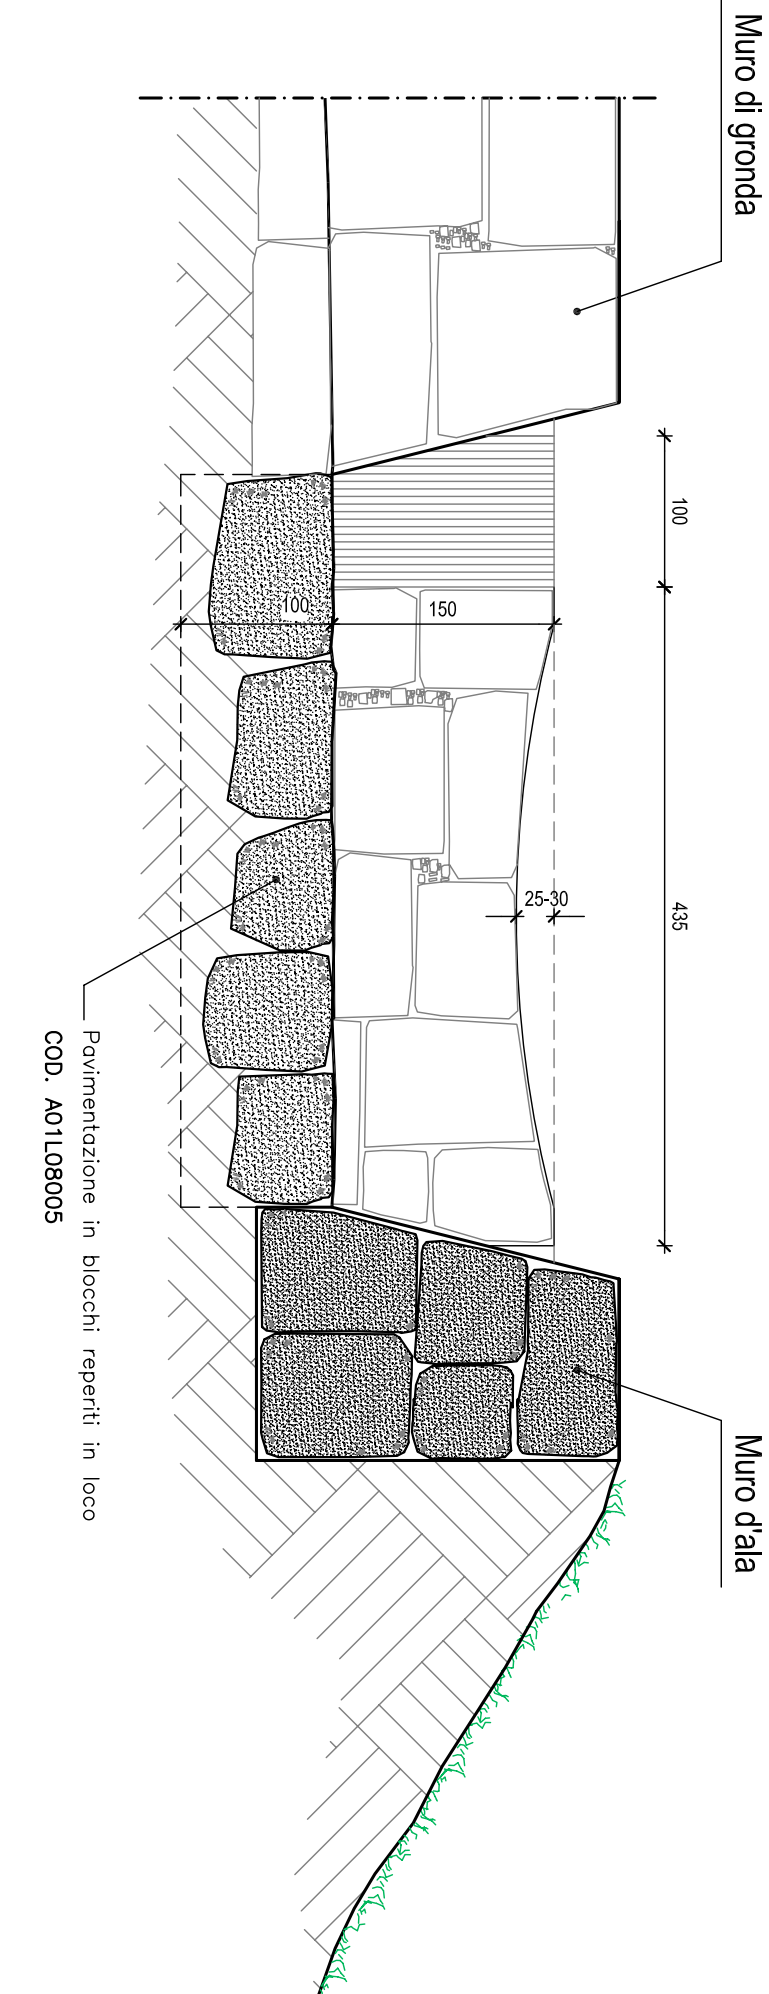


SEZIONE 3 e Sviluppo Prospettico Muro D'Ala - scala 1:100

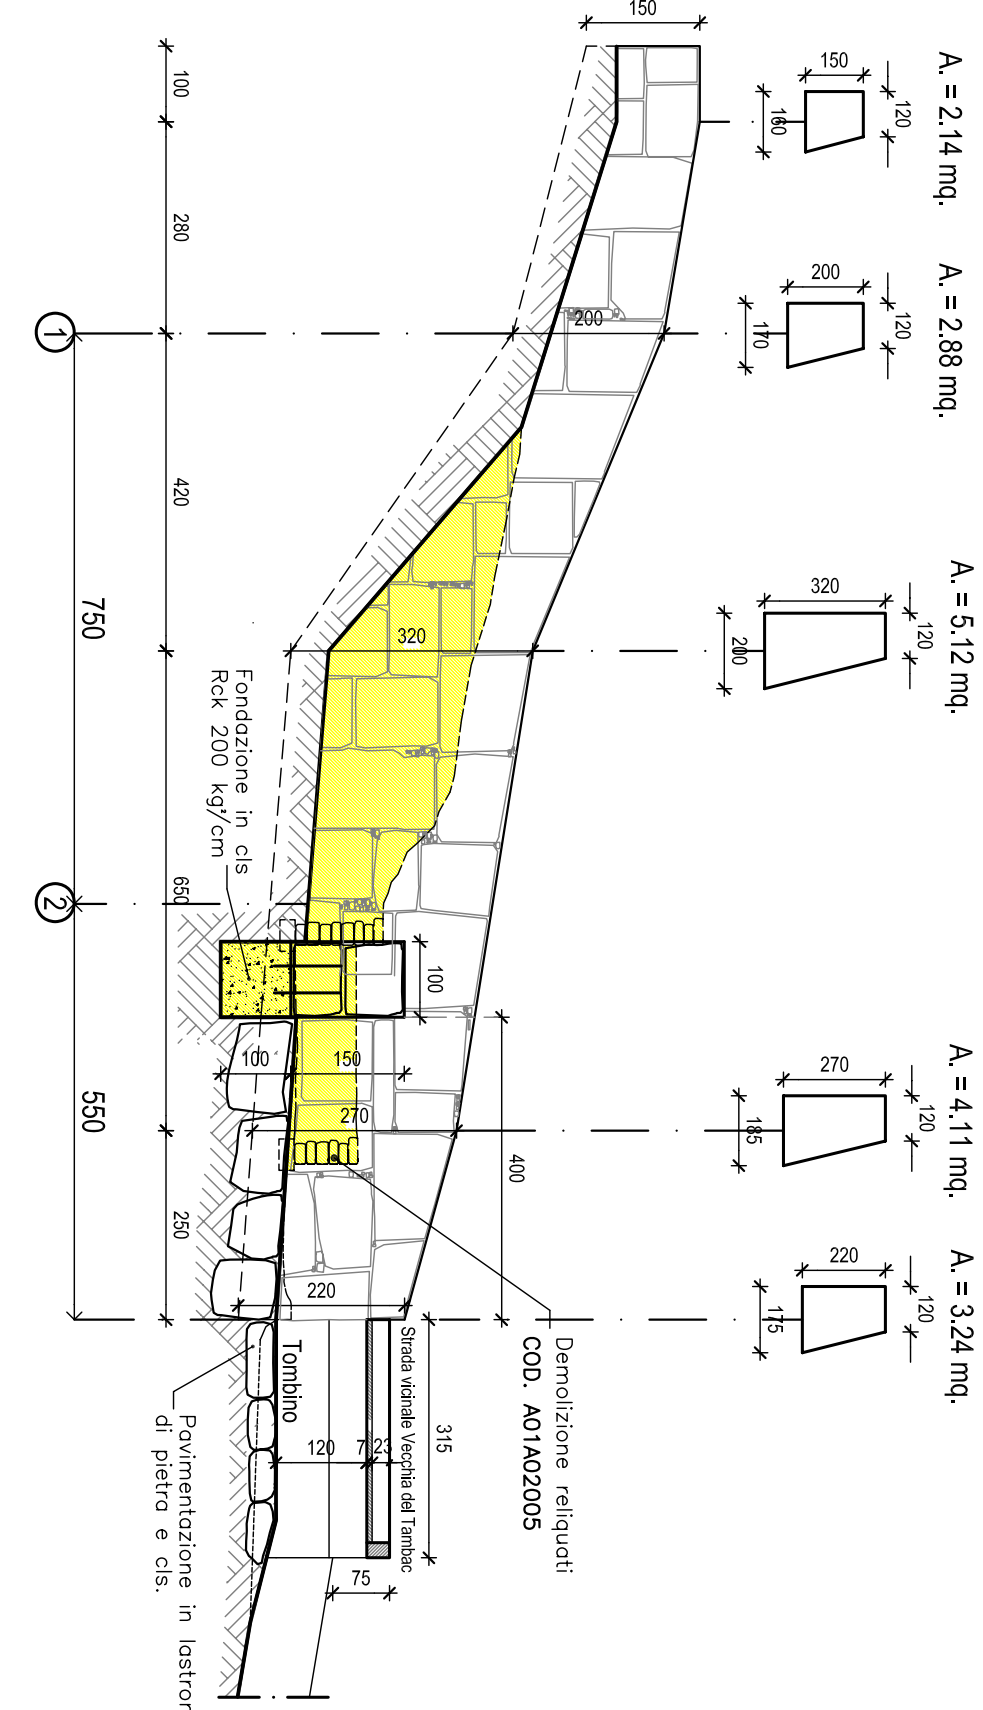


SEZIONE 1-1

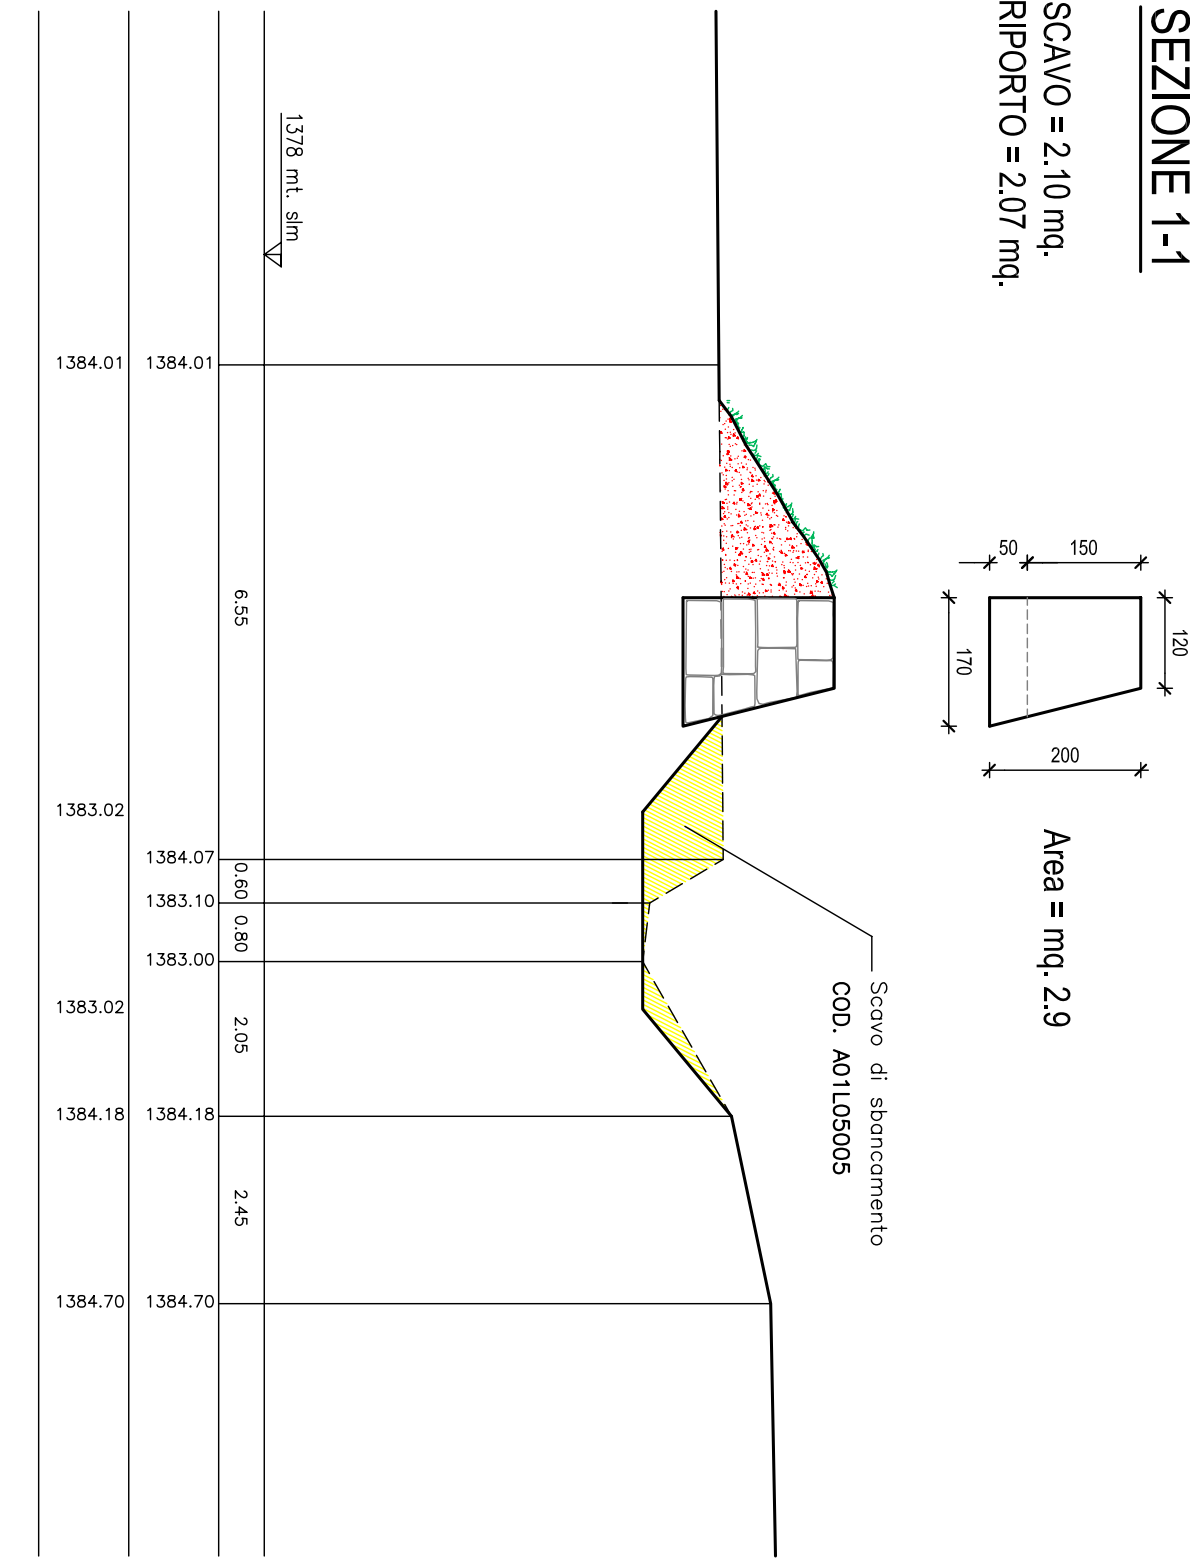


SEZIONE 6-6

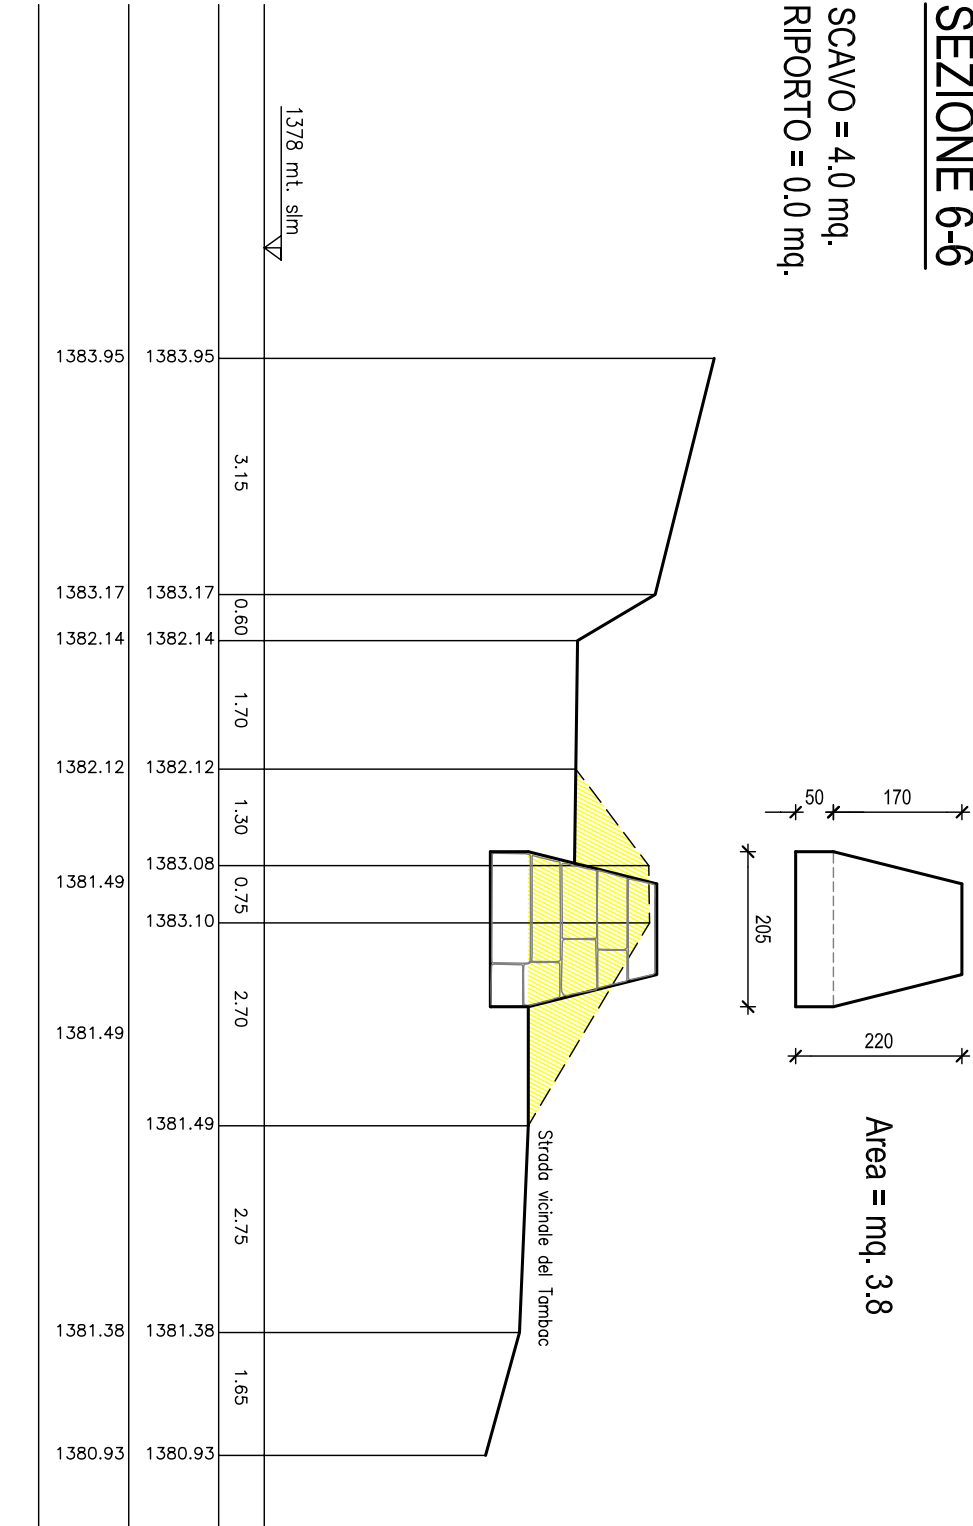


SEZIONE 4-4

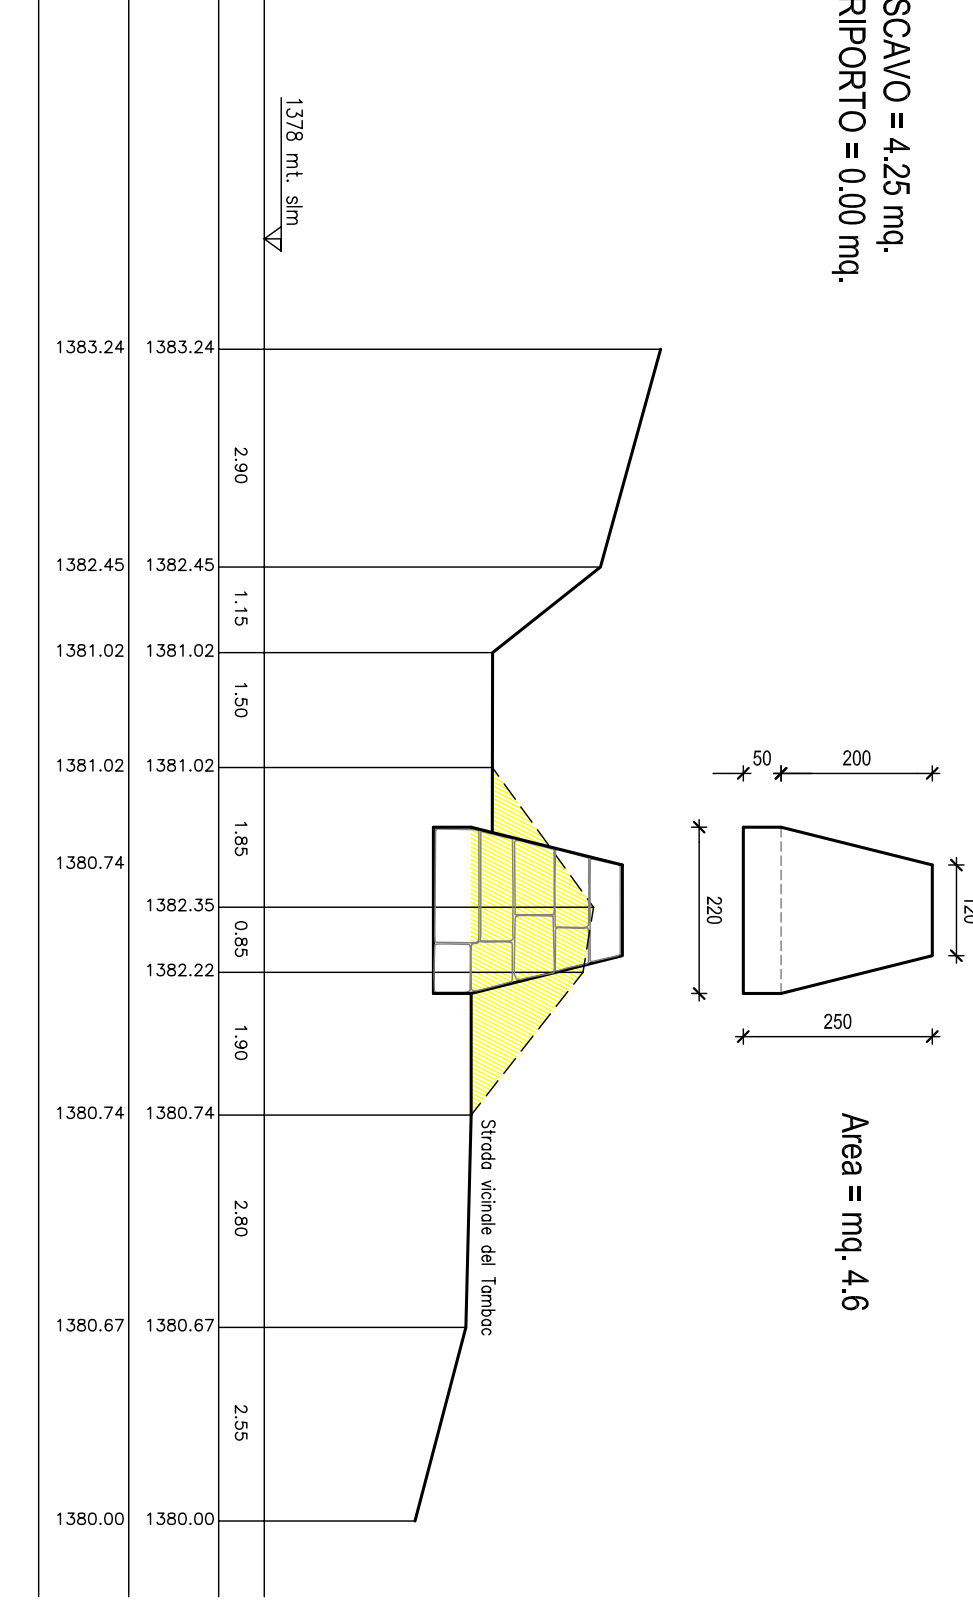

SEZIONE 7-7

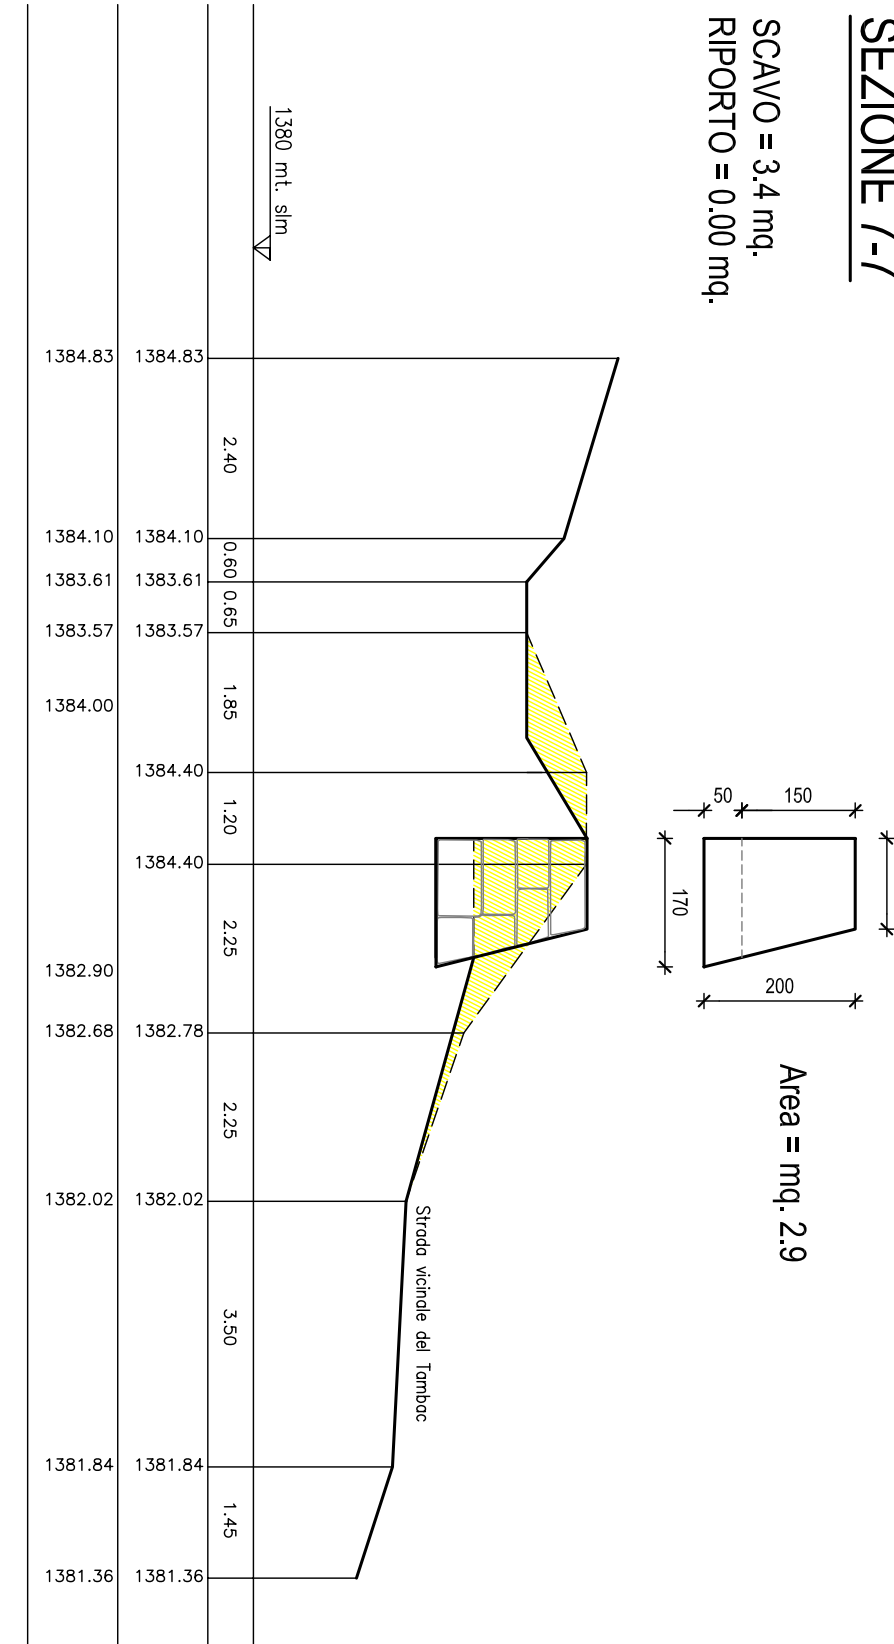

SEZIONE 5-5

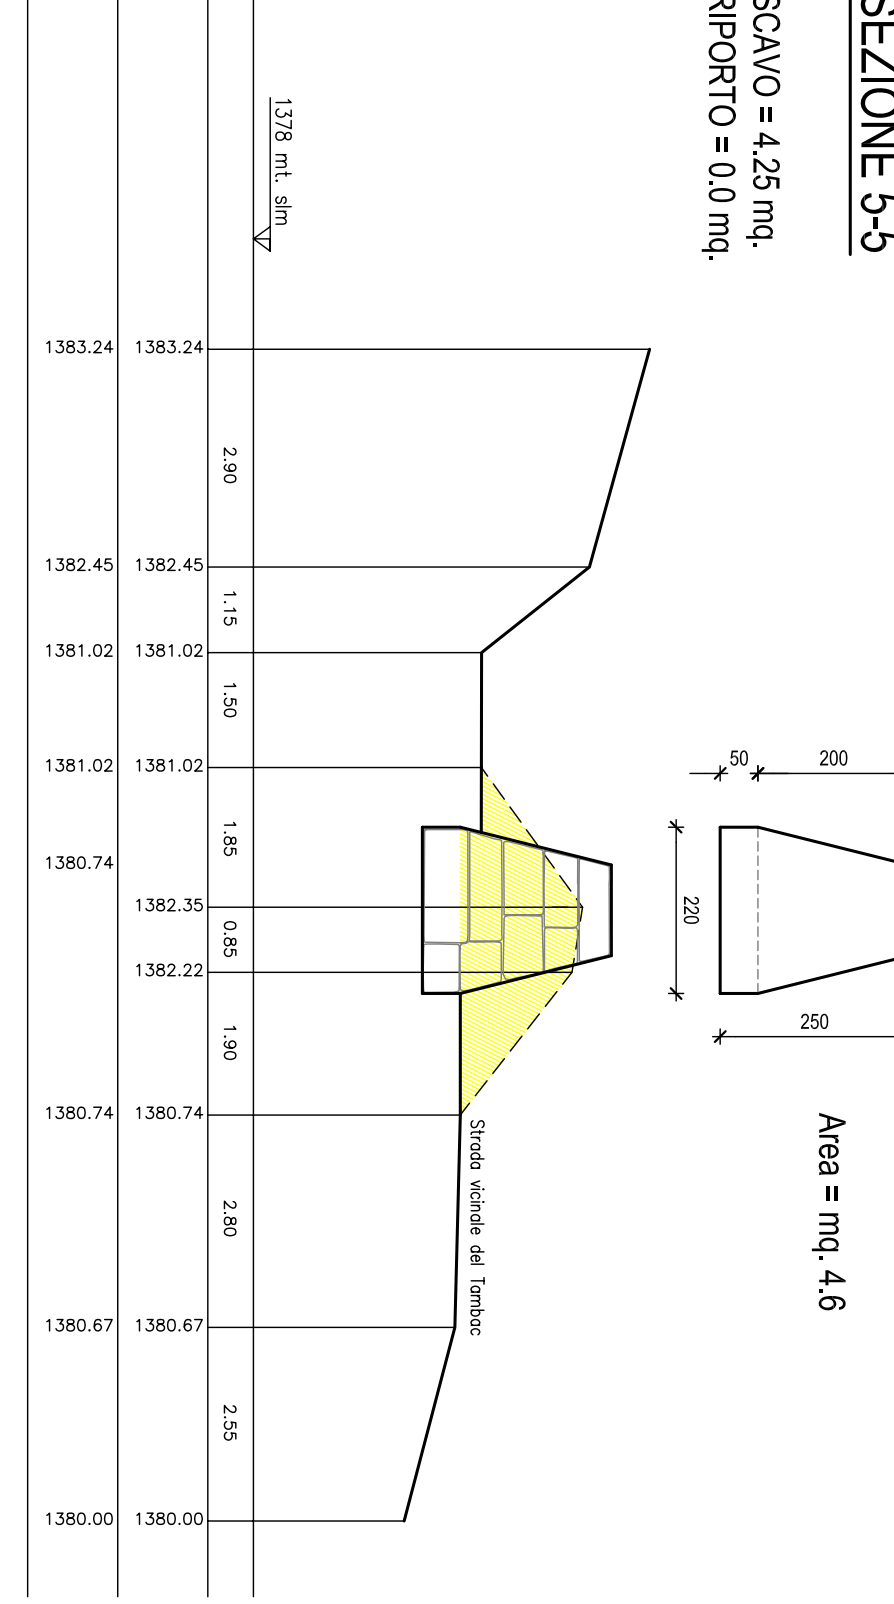

SEZIONE 2-2


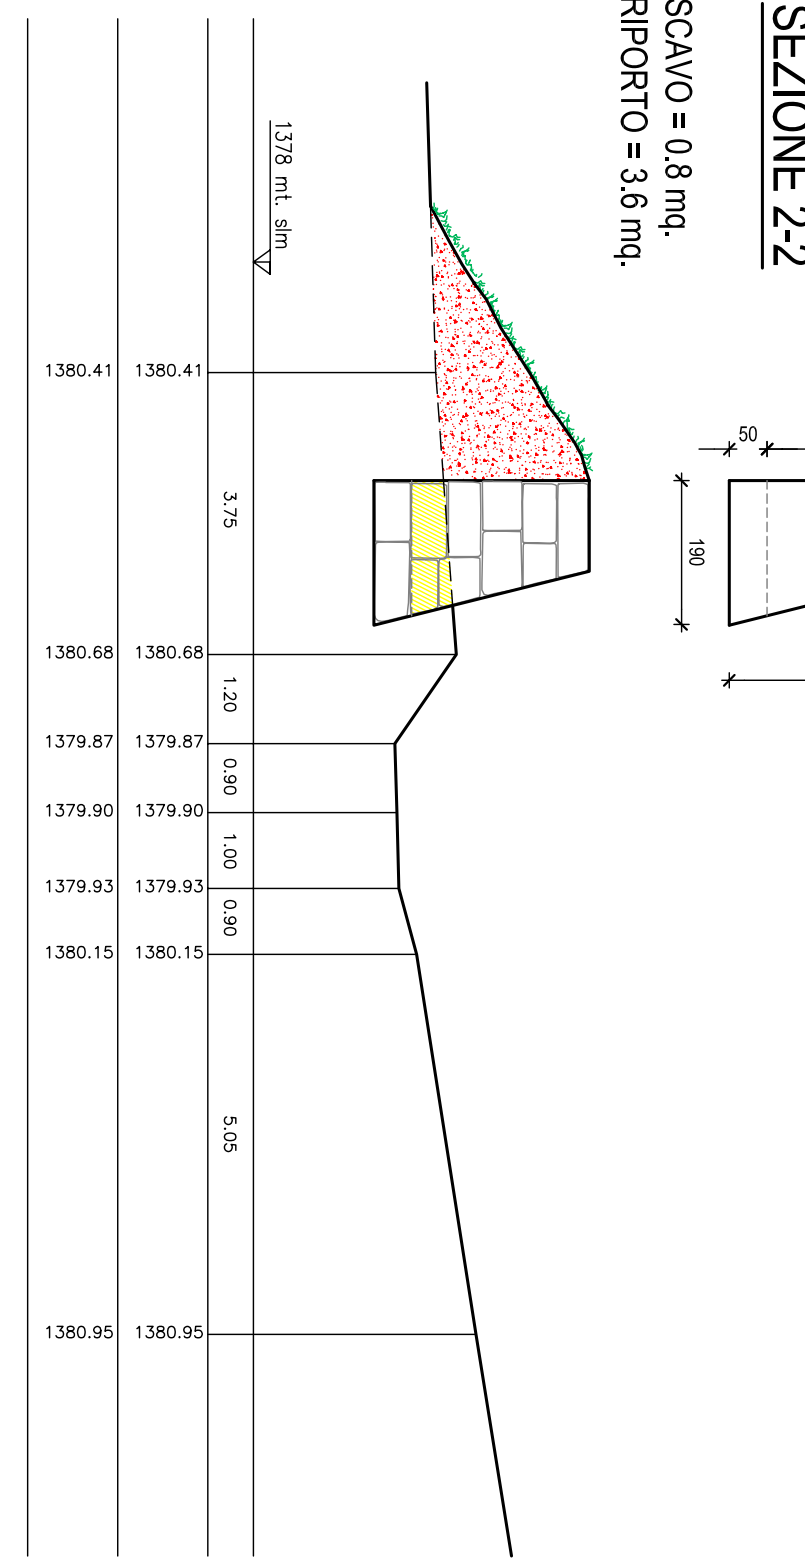


Fig. 12



ESTRATTO MAPPA CATASTALE - scala 1:1000
Rio di Pecetto - Fogli 3-12

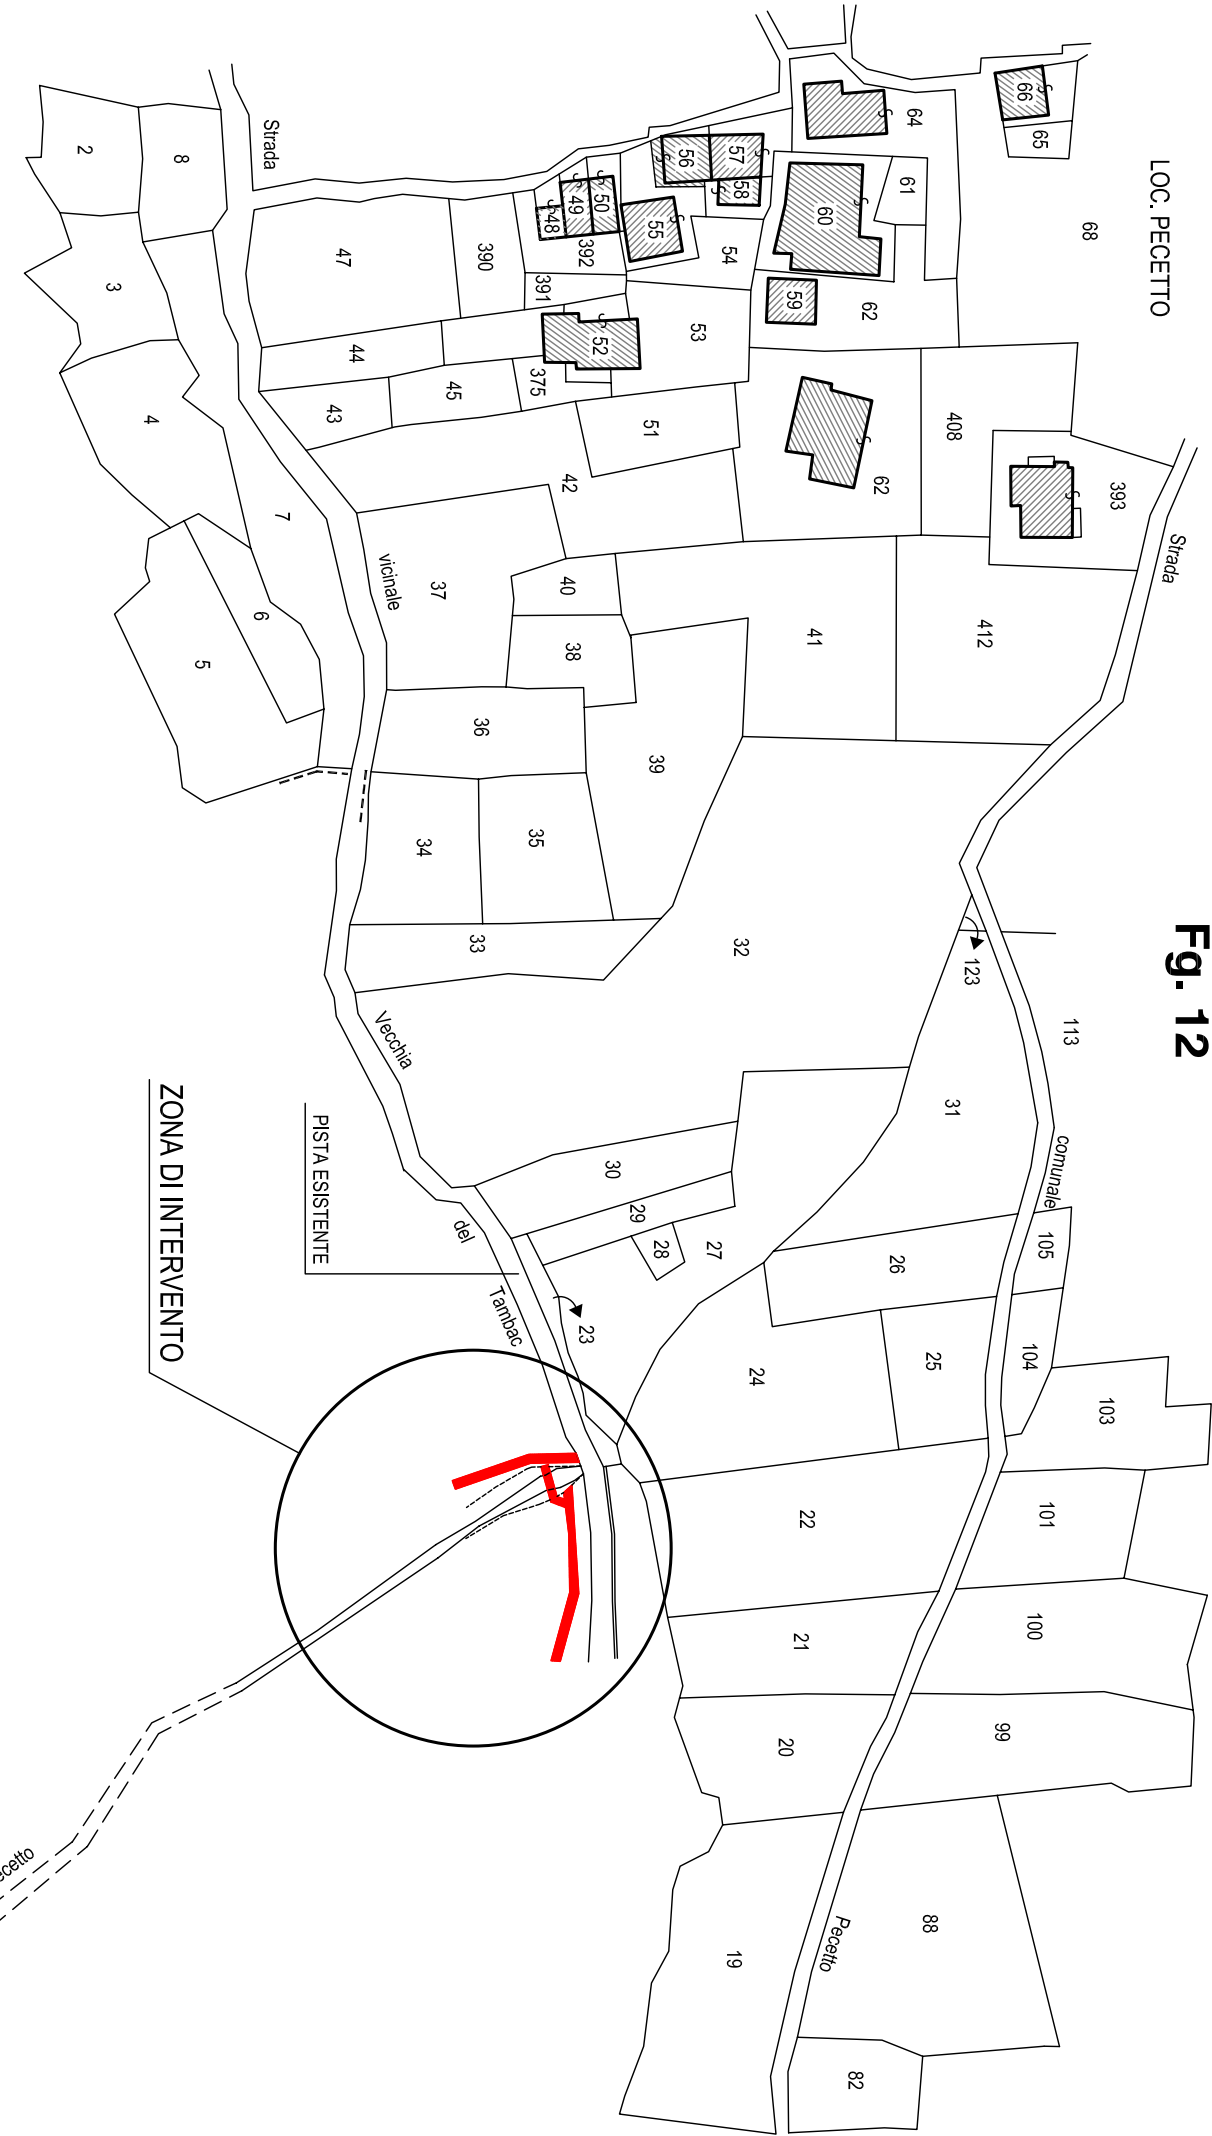

Regione PIEMONTE Provincia di VERBAIO CROCE VERBAIO Comune di MACUGNAGA	
Titolo EVENTO ALLUVIONALE ANNO 2000 SISTEMAZIONE IDROGEOLOGICA TORRENTE ANZA E AFFLUENTI PROGETTO DEFINITIVO-ESECUTIVO	
Utilizzatore RIO DI PECETTO	
Intervento RIFORMAZIONE ALVEO A MONTE STRADA VICINALE VECCHIA DEL TAMBAC	
Comprovato AMMINISTRAZIONE COMUNALE	
Oggetto ESTRATTO MAPPA CATASTALE SEZIONI PARTICOLARI COGNITIVI	
Dato 1:1.000 1:500 1:200	Scala 1:1.000 1:500 1:200
	TAV. 5
Progettista ING. GIAN PAOLO BORTOI Via S. Maria 10 - 11010 - MACUGNAGA	
Il Committente	