


SEZIONE TIPO RILEVATO DI CONTENIMENTO  
 scala 1:50

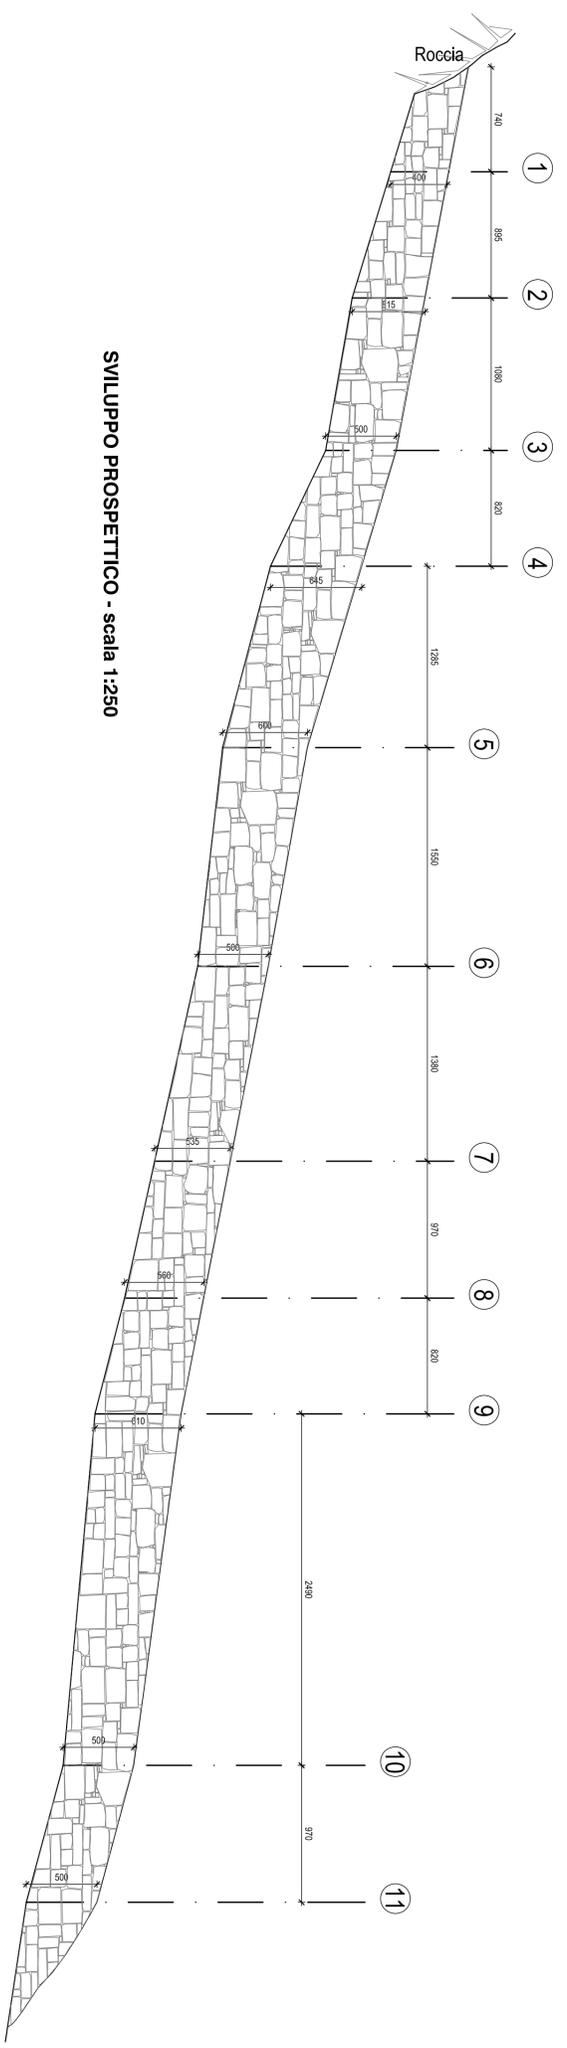

SVILUPPO PROSPETTICO - scala 1:250

Regione PIEMONTE Provincia del VERBANO CUSIO OSSOLA  
 Comune di **MACUGNAGA**

Titolo  
 EVENTO ALLUVIONALE ANNO 2000  
 SISTEMAZIONE IDROGEOLOGICA  
 TORRENTE ANZA E AFFLUENTI  
 PROGETTO DEFINITIVO-ESECUTIVO

Ubicazione  
**RIO TAMBAC**

Intervento  
 • FORMAZIONE RILEVATO A PROTEZIONE  
 DELL'ABITATO DI CHIESA VECCHIA

Committente  
 AMMINISTRAZIONE COMUNALE

Oggetto  
 SEZIONE TIPO  
 SVILUPPO PROSPETTICO

Data	Scala	TAV.
	1:250	
	1:50	

**6b**

Progettista : **ING. GIAN PAOLO BORTOT**  
 Via Castelazzo, 45 - Rio (VA) - tel. 02/7936543

Il Progettista Il Committente