



PARTICOLARI COSTRUTTIVI

SVILUPPO PROSPETTICO - scala 1:200

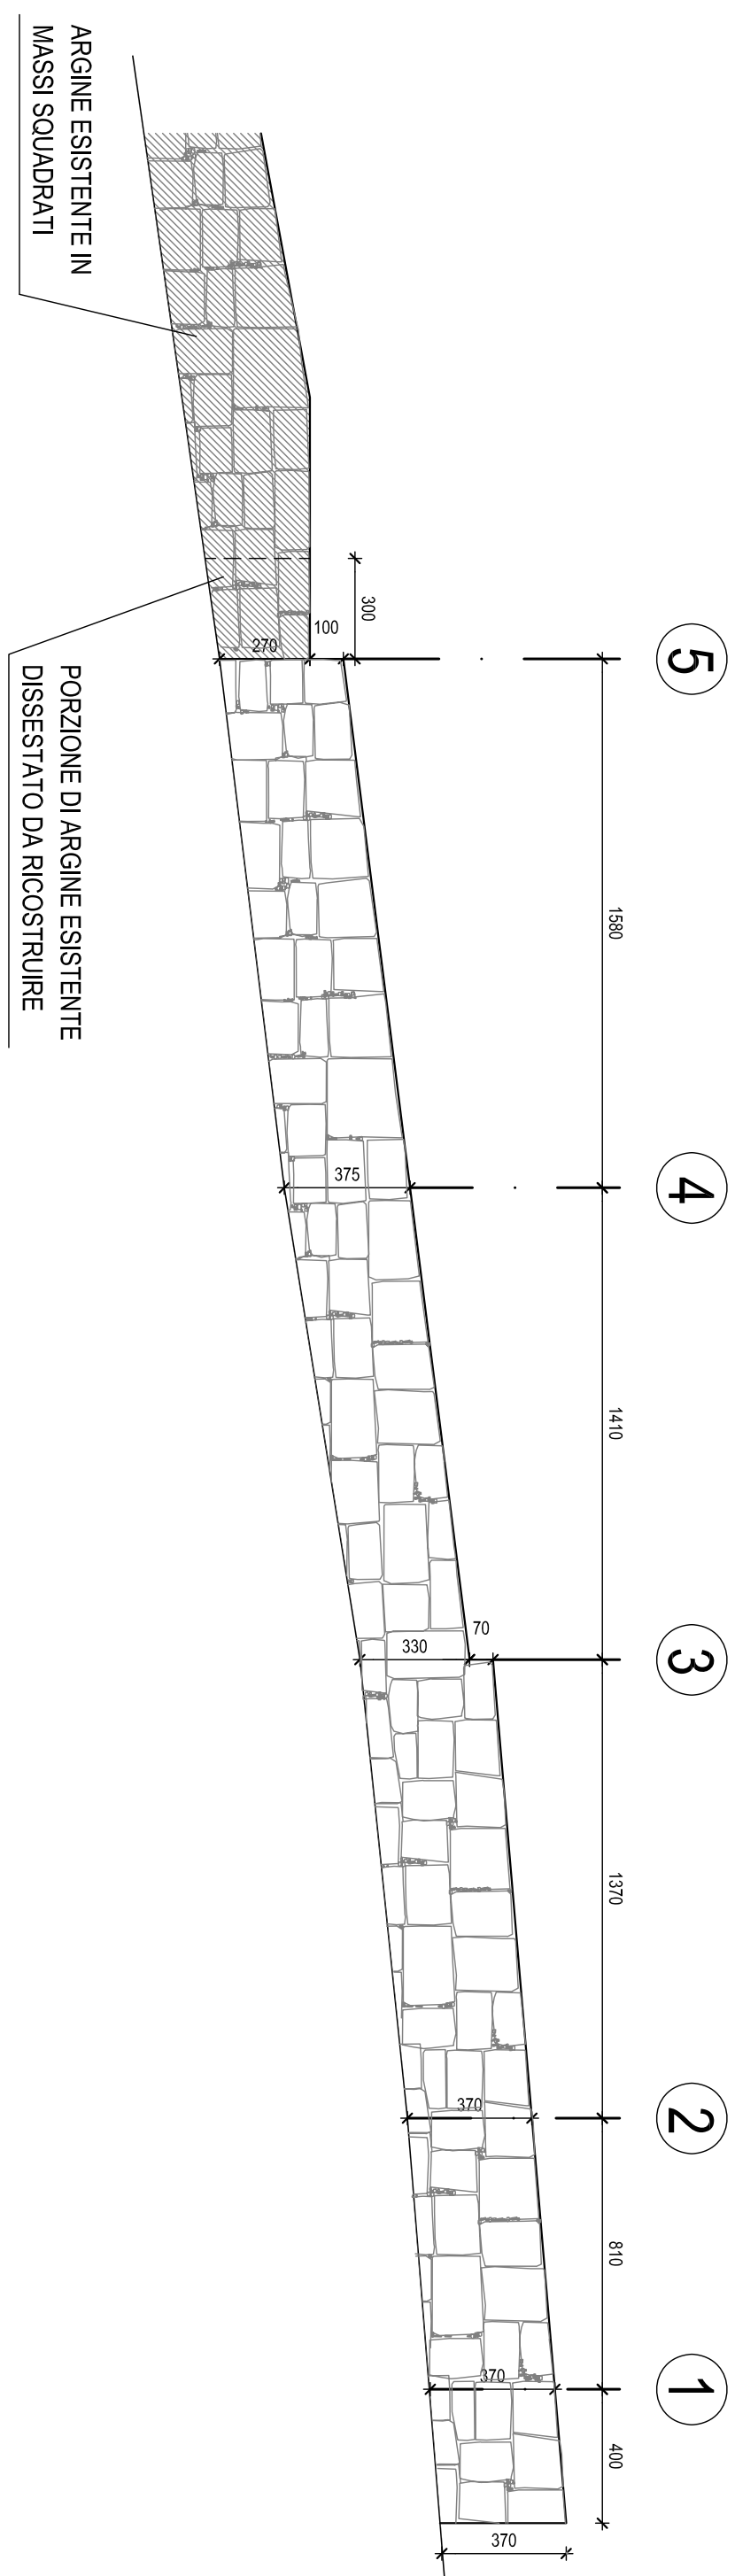

SEZIONE TIPO ARGINATURA A SCOGLIEFA


Scale 1:50

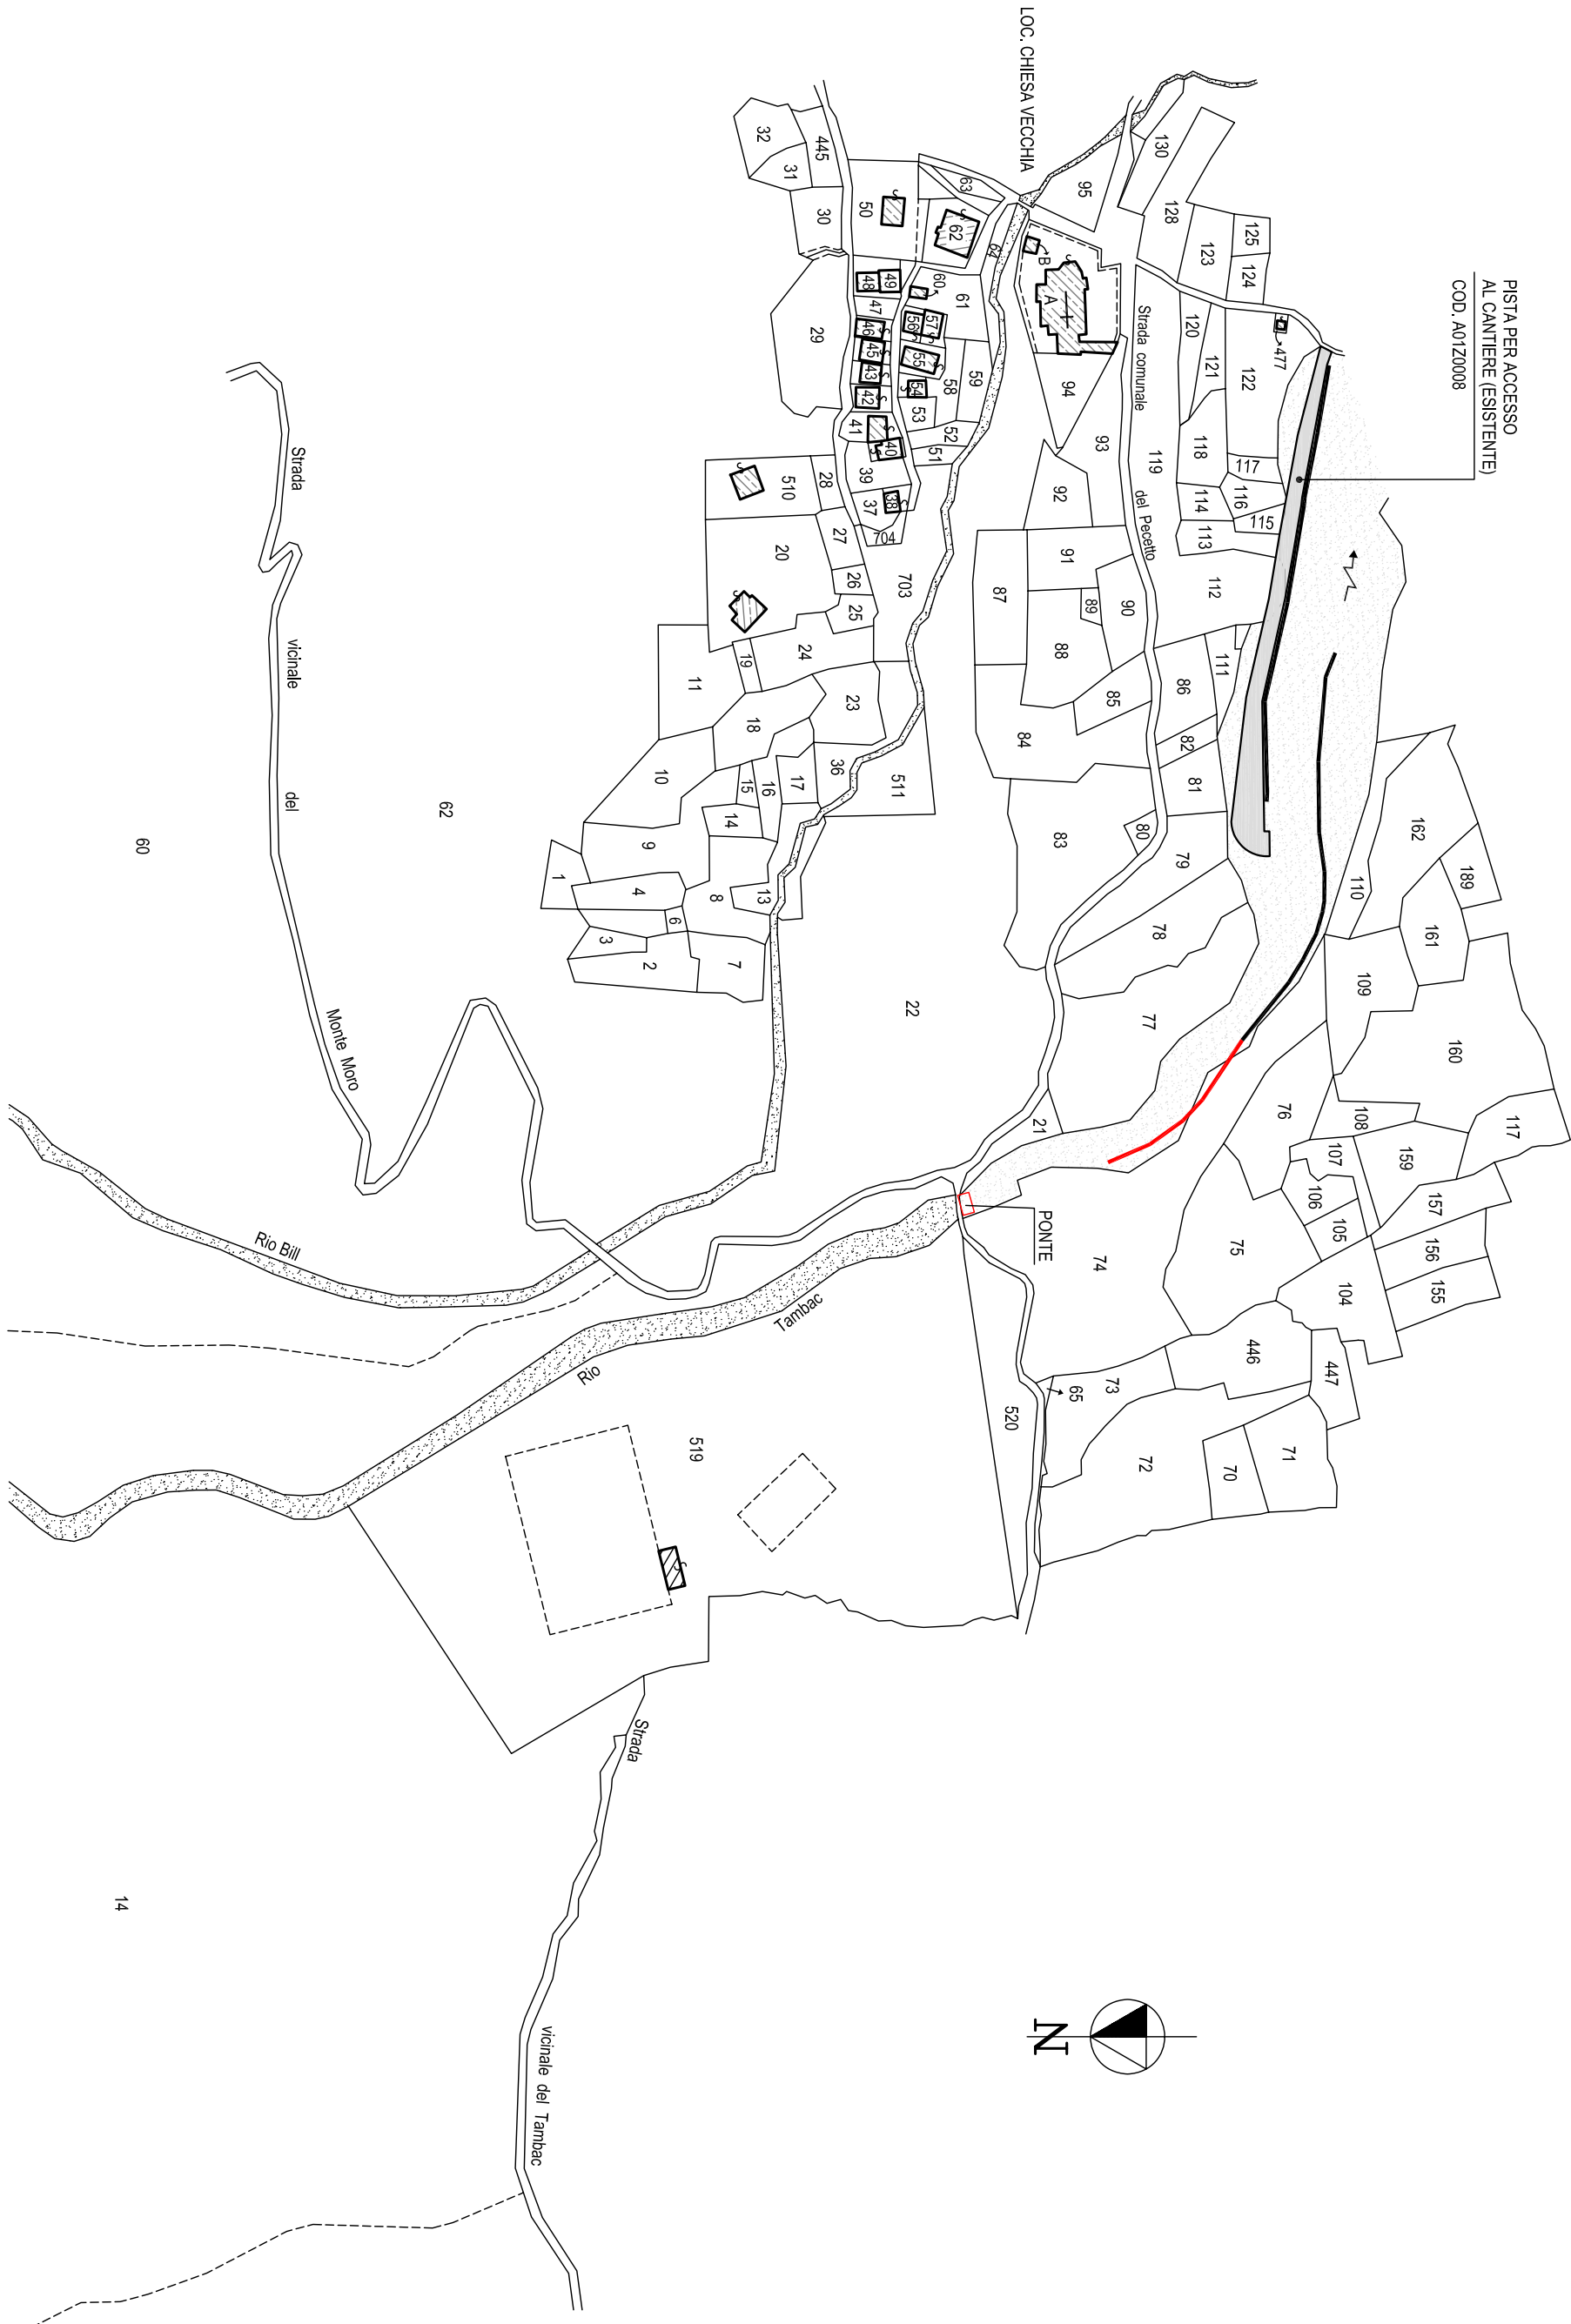

ESTRATTO MAPPA CATASTALE
Rio Tambac - Fogli 3 - 4 - 15 - scala 1:2000


SEZIONE 1 - 1

SCAVO = 14,58 mq.
RIPORTO = 3,15 mq.

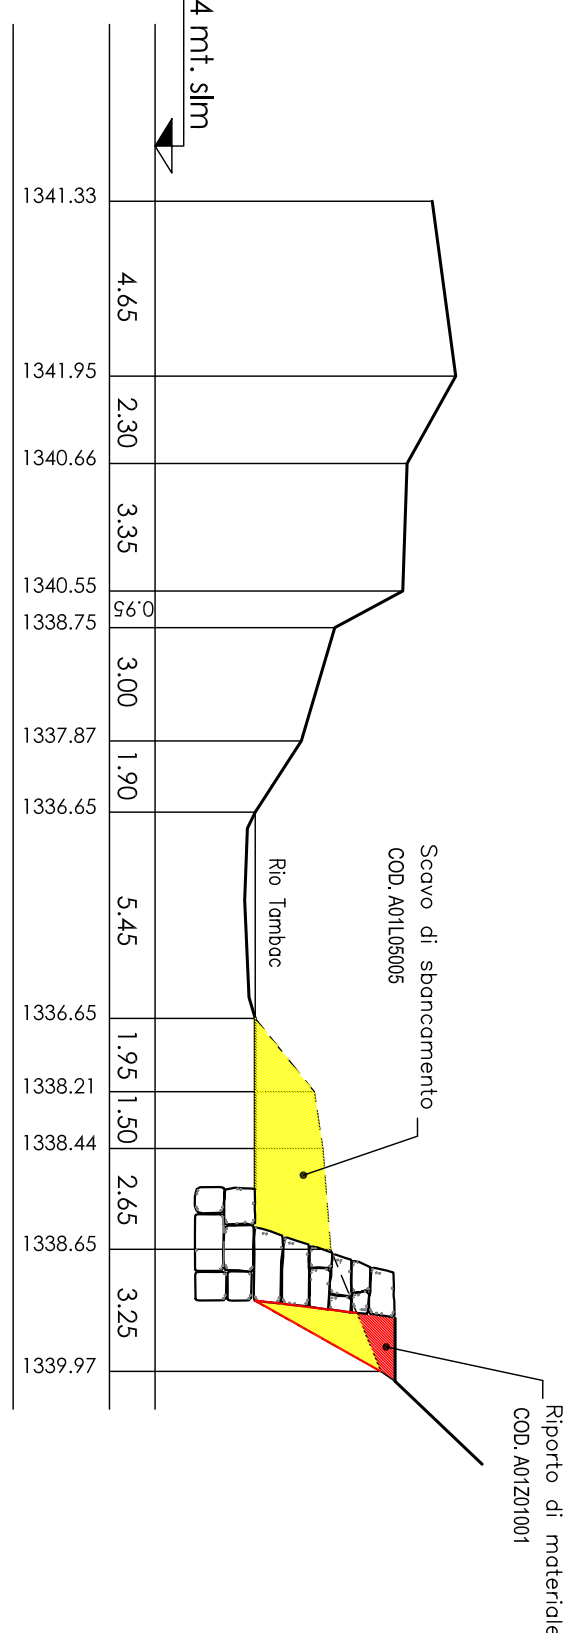


SEZIONE 2 - 2

SCAVO = 16,67 mq.
RIPORTO = 7,45 mq.

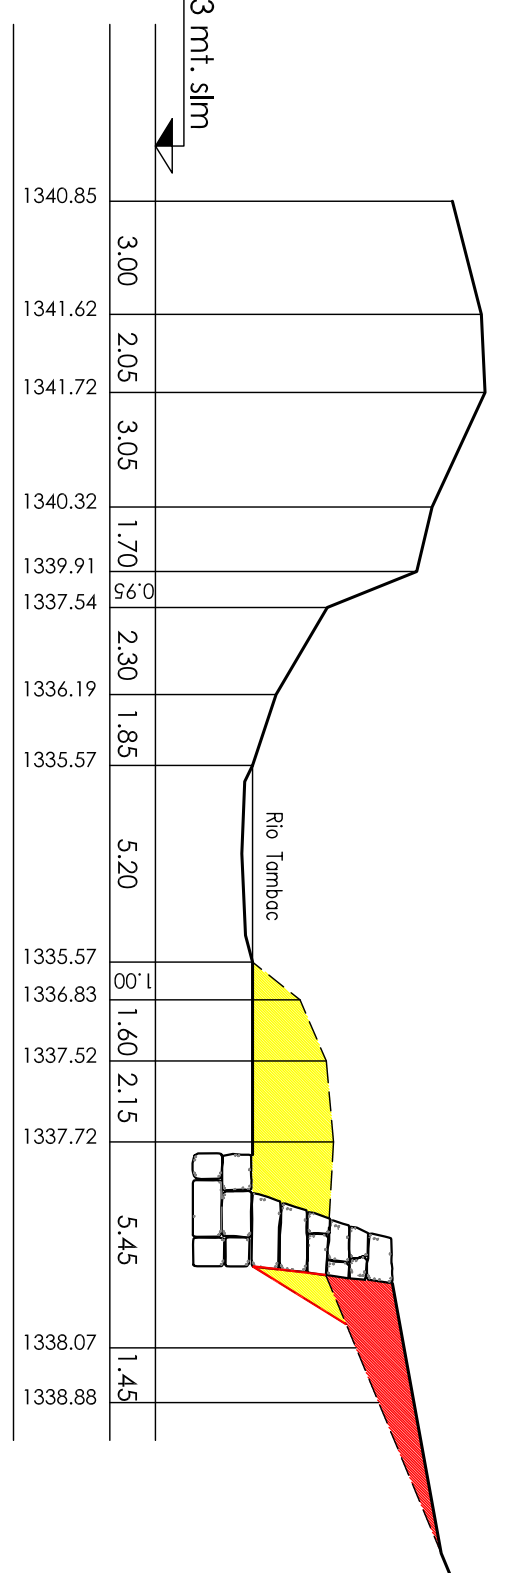


SEZIONE 3 - 3

SCAVO = 9,35 mq.
RIPORTO = 10,5 mq.

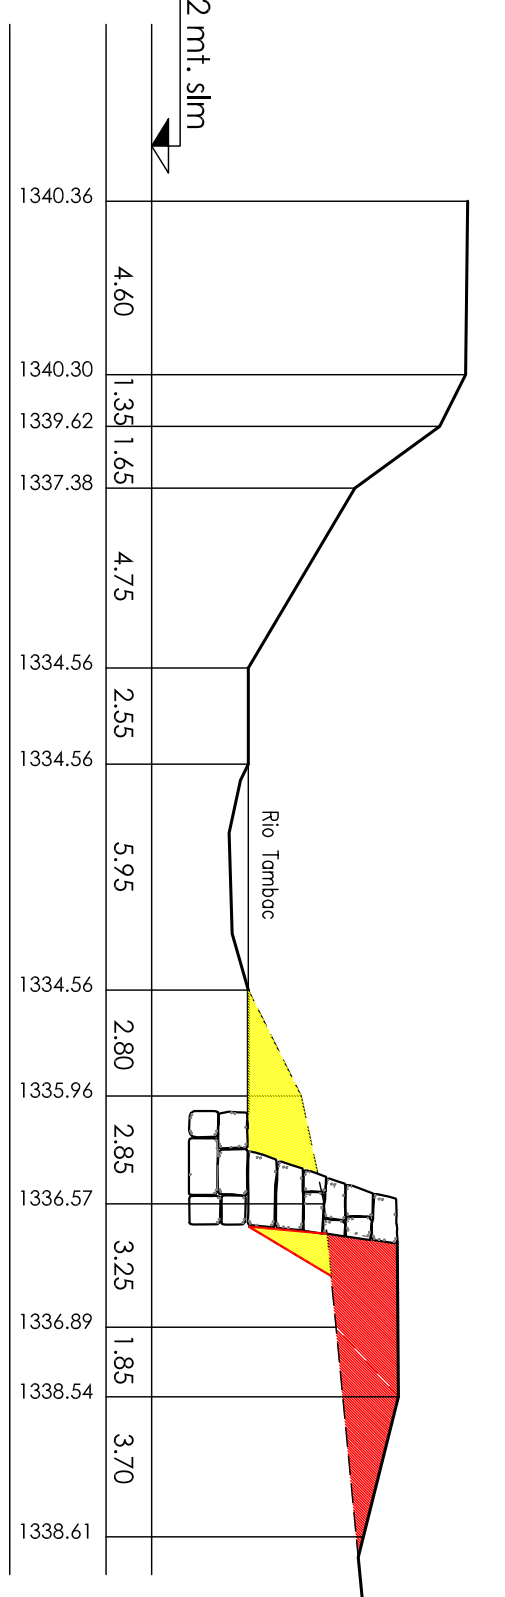


SEZIONE 4 - 4

SCAVO = 20,37 mq.
RIPORTO = 4,55 mq.

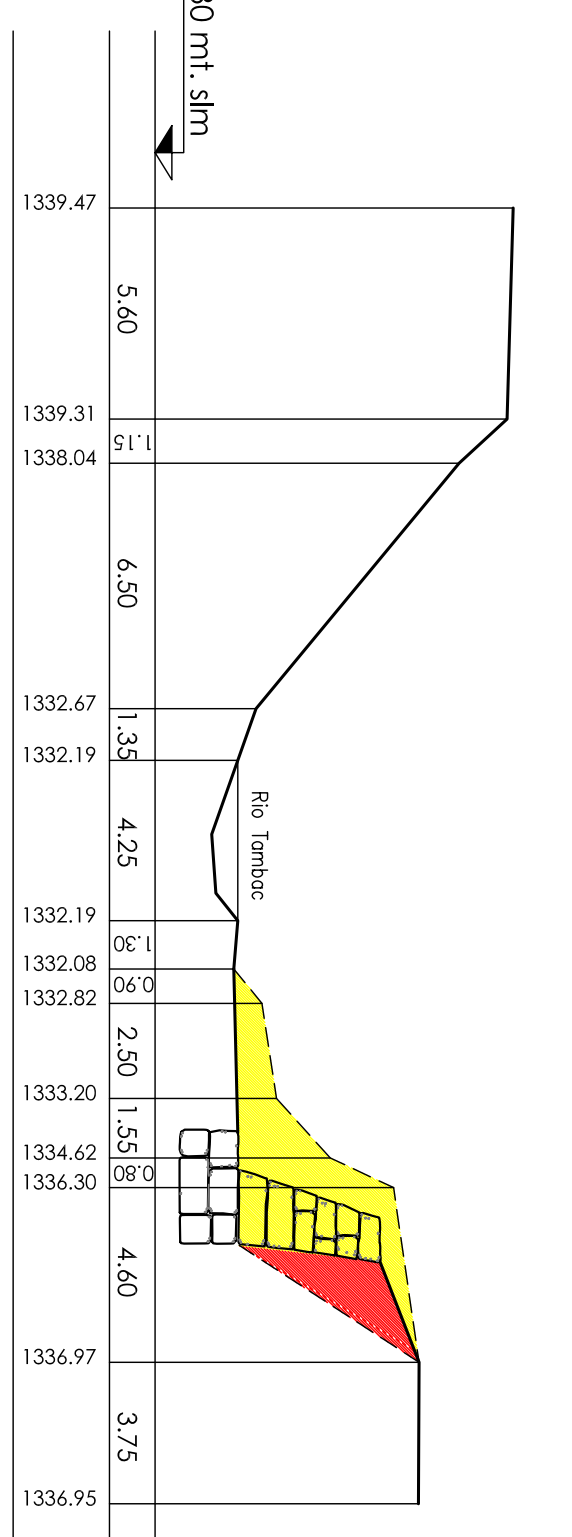


SEZIONE 5 - 5

SCAVO = 7,36 mq.
RIPORTO = 5,15 mq.

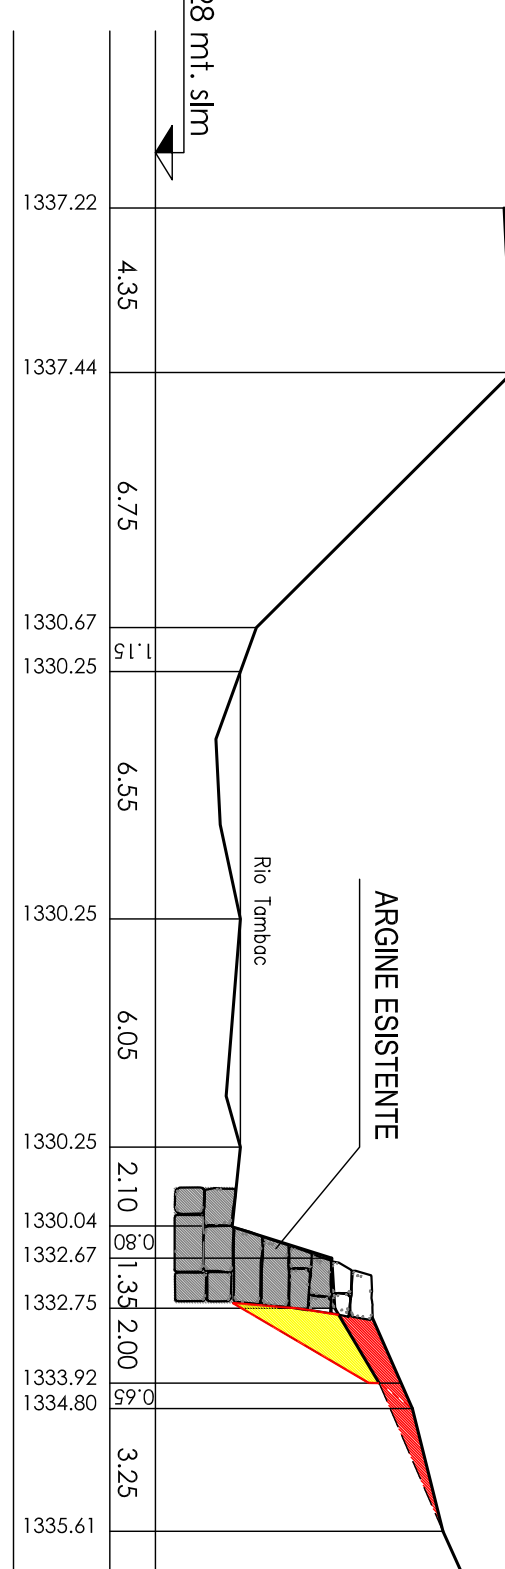

PLANIMETRIA
scala 1:200

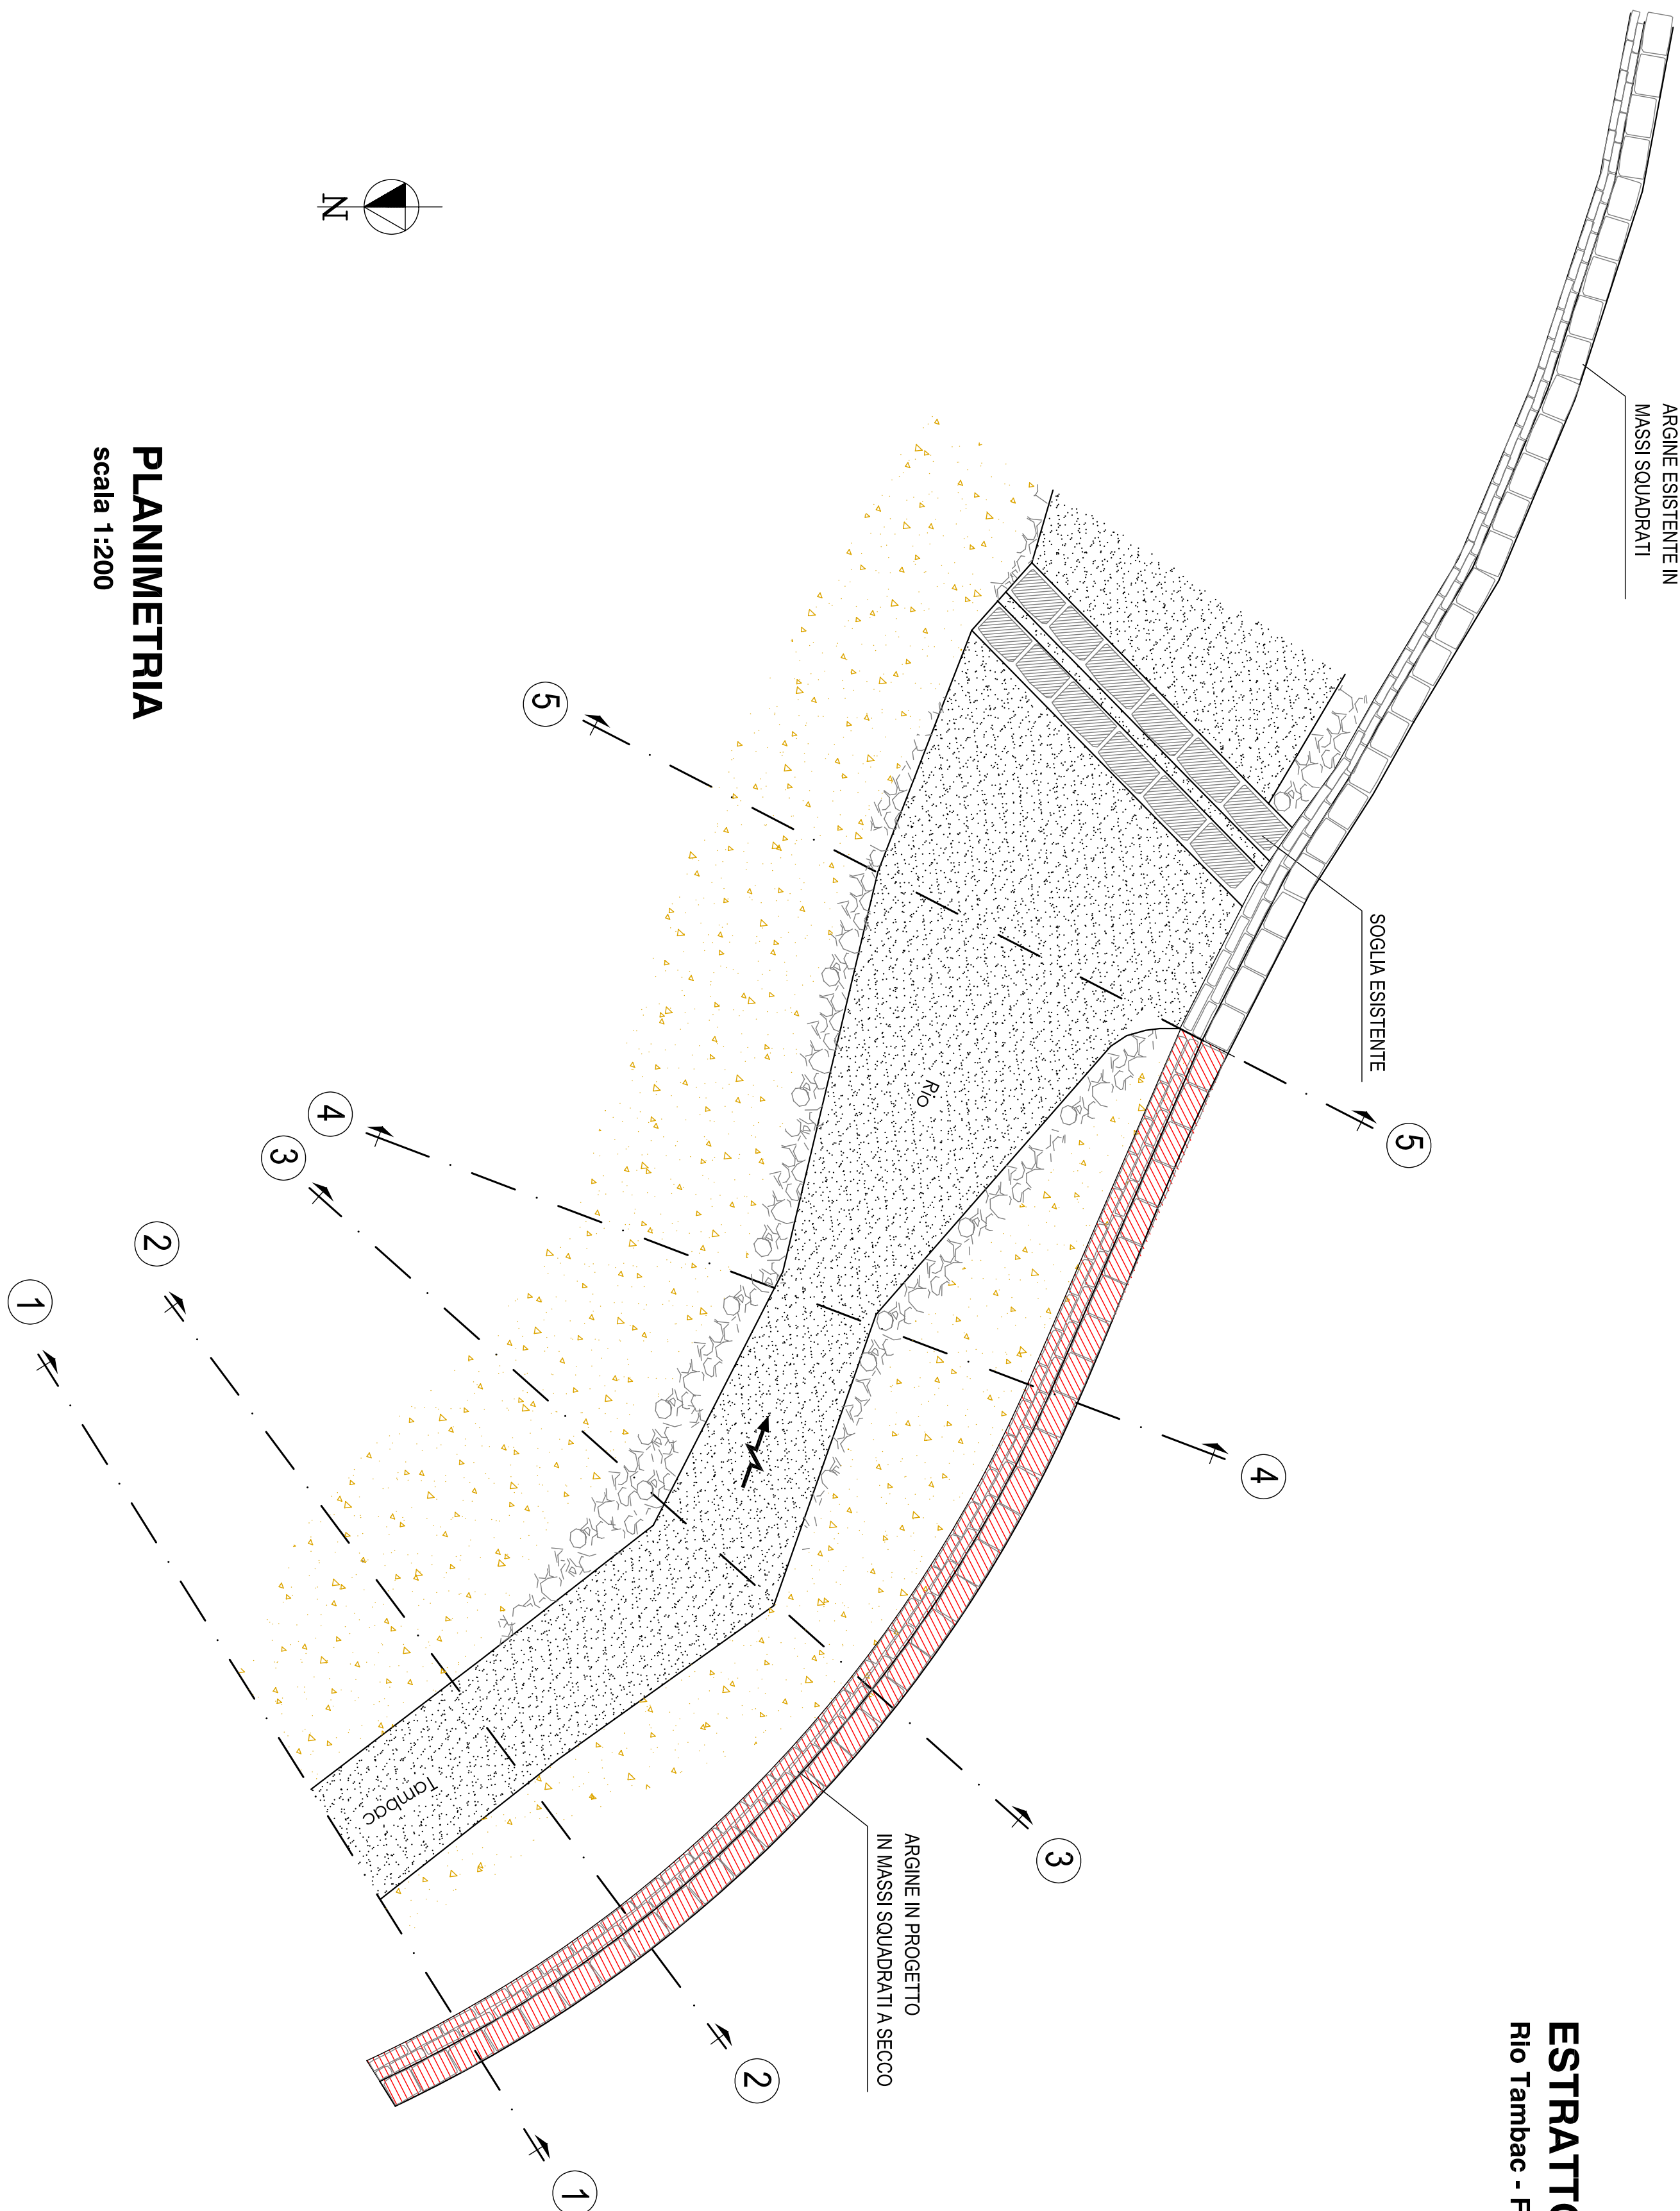

Regione FRIULONE Provincia UDINESE
Comune di MACIGNAGA

EVENTO ALLUVIONALE ANNO 2000
SISTEMAZIONE IDROGEOLOGICA
TORRENTE ANZA E AFFLUENTI
PROGETTO DEFINITIVO-ESECUTIVO

RIO TAMBAC

COMPLETAMENTO OPERE SPONDALE
IN SPONDA DESTRA

AMMINISTRAZIONE COMUNALE

UFFICIO TECNICO

SECONDO

PARTECIPAZIONE

PROGETTO

ING. GIANPAOLO BORRINI

Via Cavour, 45 - 33010 - UDINE

Il Committente

6C