Regione PIEMONTE Provincia del VERBANO CUSIO OSSOLA

Comune di MACUGNAGA

Titolo

EVENTO ALLUVIONALE ANNO 2000

SISTEMAZIONE IDROGEOLOGICA

TORRENTE ANZA E AFFLUENTI

PROGETTO DEFINITIVO-ESECUTIVO

Località/area

RIO TAMBAC

LOC. CHIESA VECCHIA

Intervento

- RETTIFICA DIFESA SPONDALE IN DESTRA

Cronoprogramma

AMMINISTRAZIONE COMUNALE

Oggetto

ESTRATTO MAPPA CATASTALE

PLANIMETRIA

PROFILO LONGITUDINALE ALVEO

Data

TAV.

Scala

1:2000

1:200

6d

Progettista: ING. GIAN PAOLO BORTOT

Via Cristoforo, 42 - Fax (vd) - tel. 0324/60243

Il Progettista

Il Committente

ESTRATTO MAPPA CATASTALE

Rio Tambac - Fogli 3 - 4 - 15 - scala 1:2000

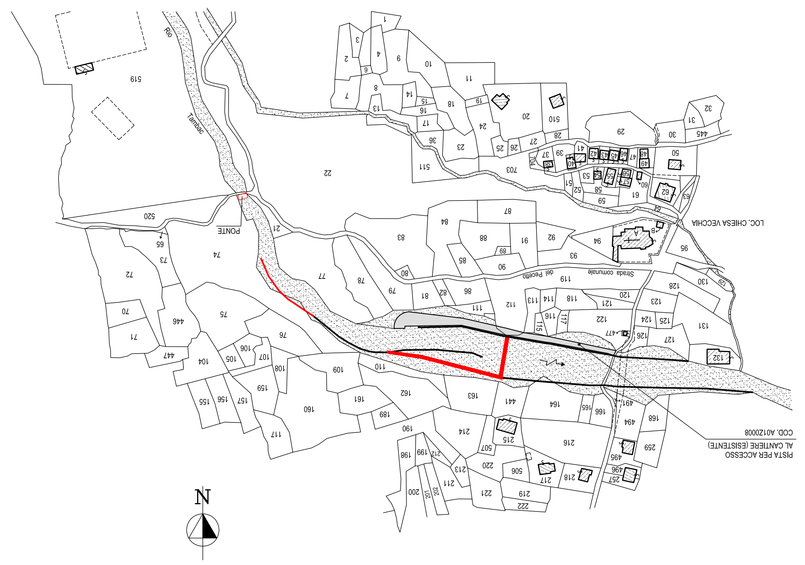

PLANIMETRIA

scala 1:200

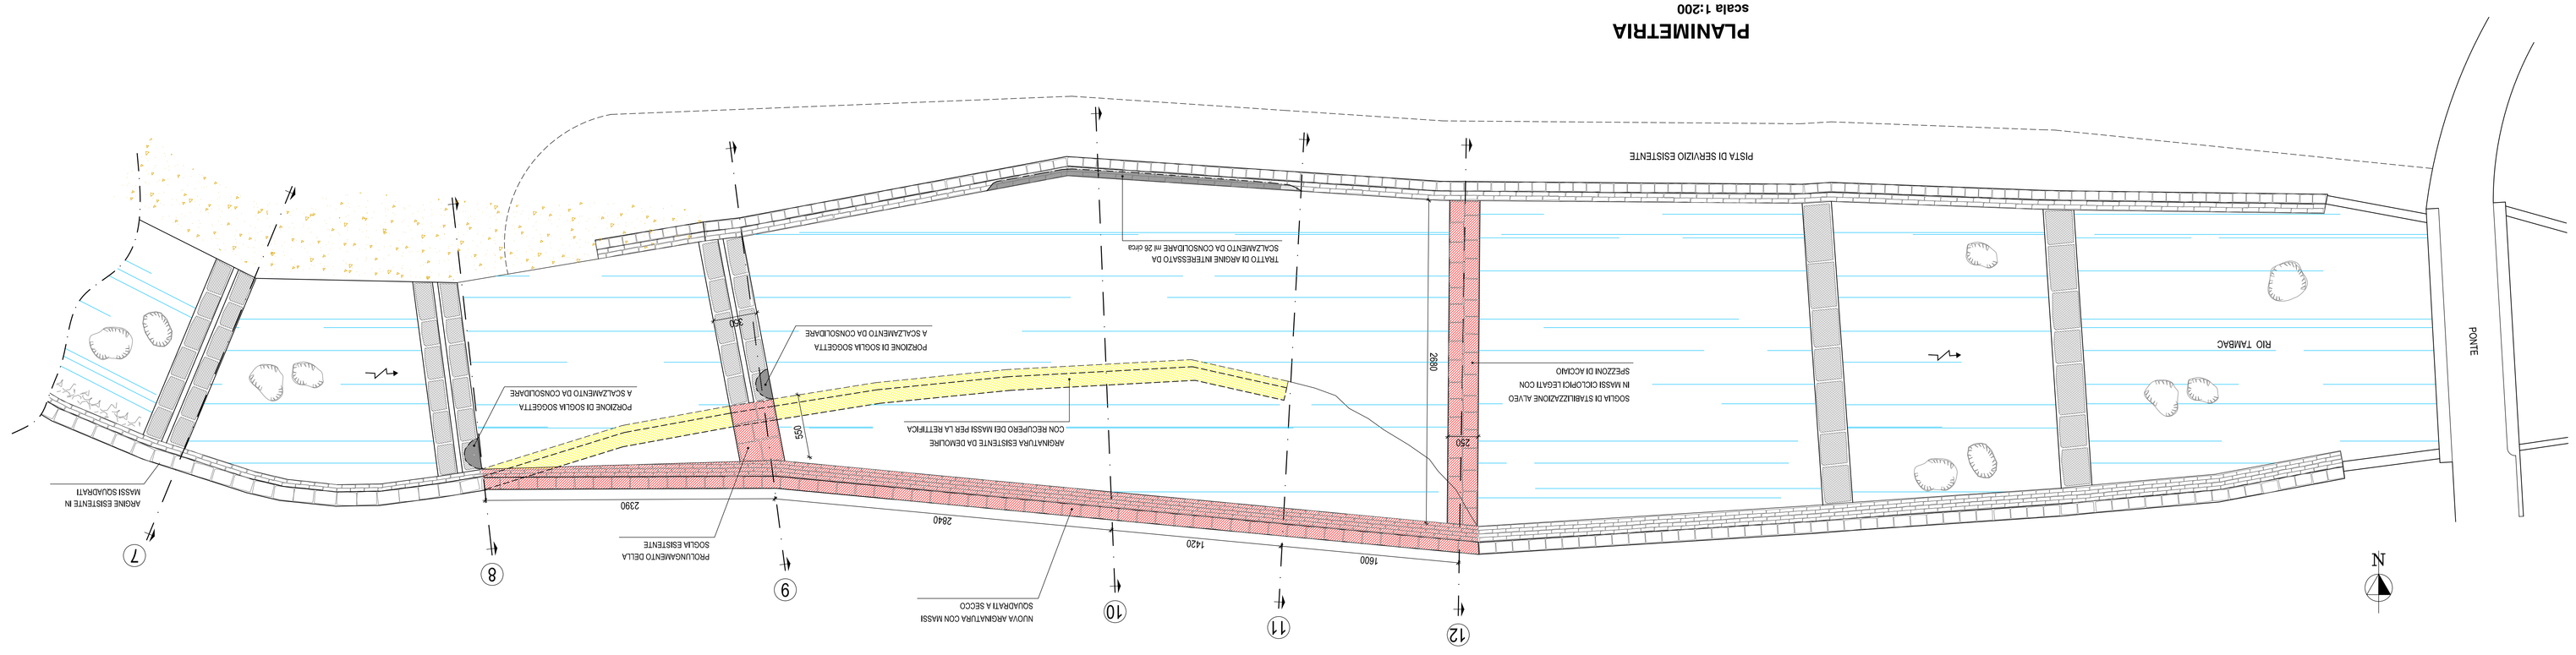

PROFILO LONGITUDINALE
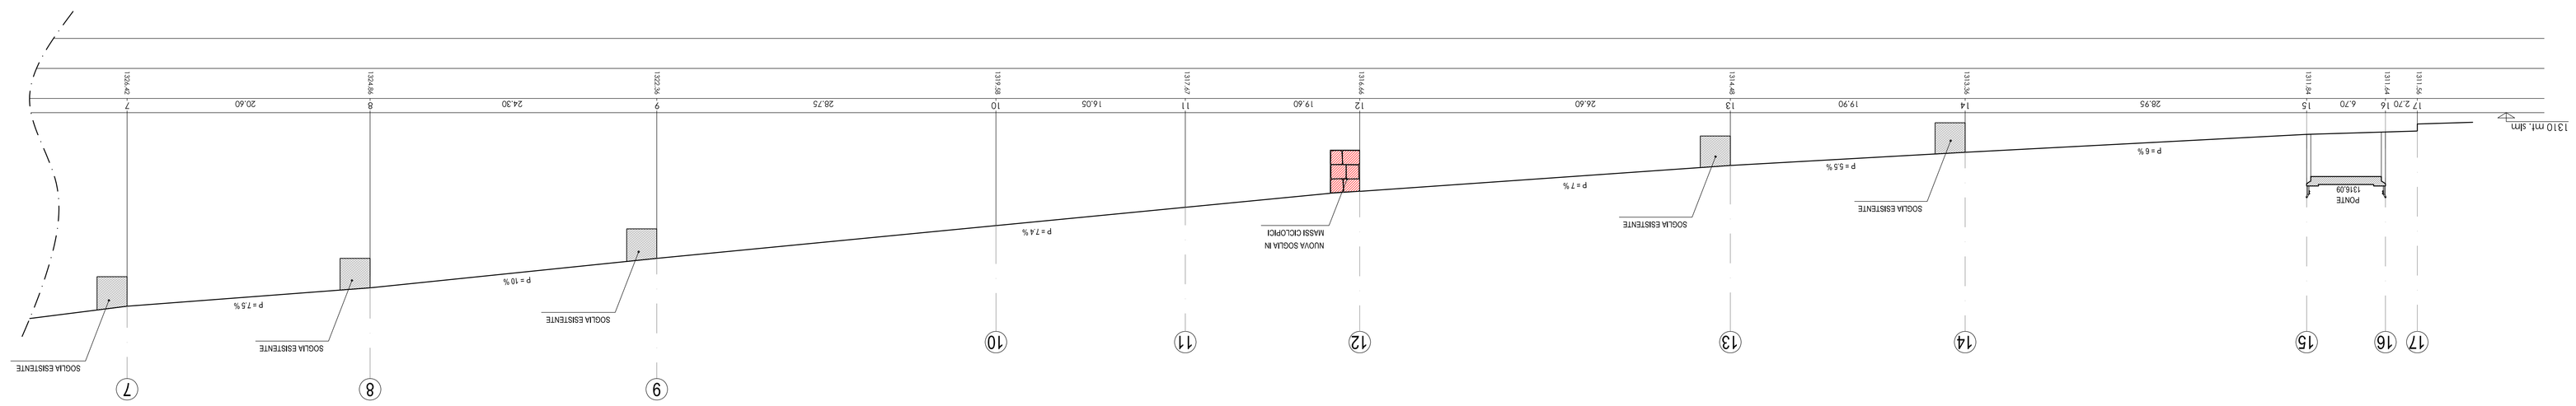
scala 1:200