COMUNE DI MACUGNAGA | REGIONE PIEMONTE | PROVINCIA DEL V.C.O.

COMUNE DI MACUGNAGA

Committenza:

BIESSE s.r.l.
Hartmann Franco - Giani Marina

Progetto:

P.E.C. RS/C n°2 - Loc. Ripa
ELABORATI art. 39 L.R. 56/77 e s.m.i.

Elaborato:

SEZIONE 5/5 - 6/6 - 7/7
CALCOLO MOVIMENTO TERRA

File name: Planimetria generale.dwg | Scala 1:200/200

Progettazione:

FALCIOLA ING. FRANCO
n.123 Ordine Ingegneri VCO
Via Bonomelli n°16
28845 DOMODOSSOLA (VB)
tel/fax 0324 249322
email: studiotecnicofalciola@gmail.com

Visti:

Tavola n°:

3c

Data: DICEMBRE 2017
Agg:
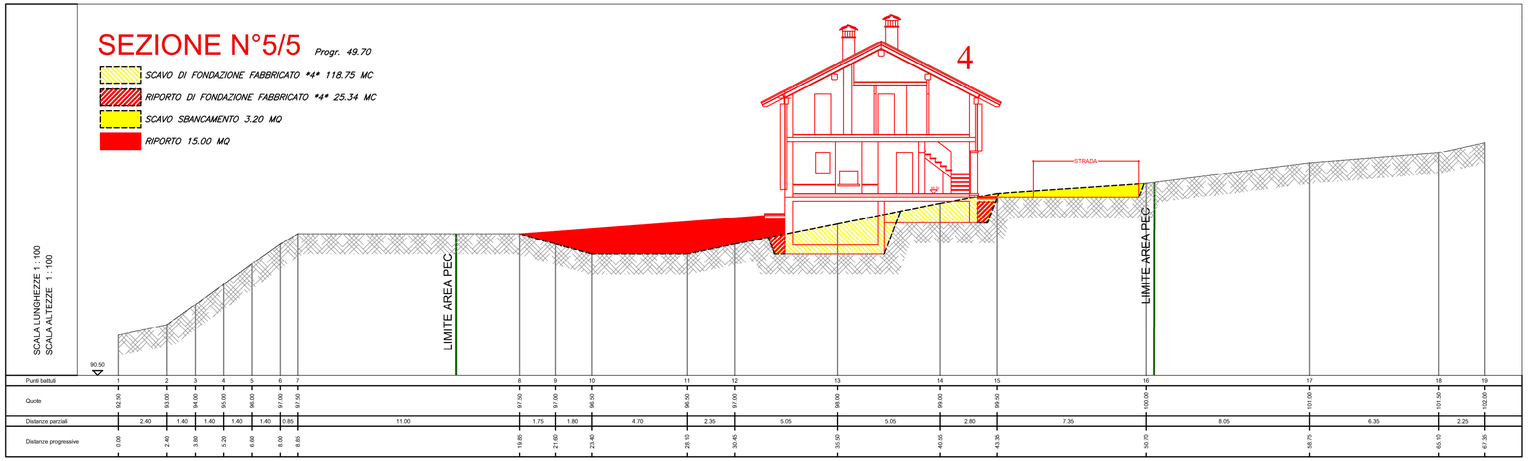
Committenza: