



PROSPETTO OVEST

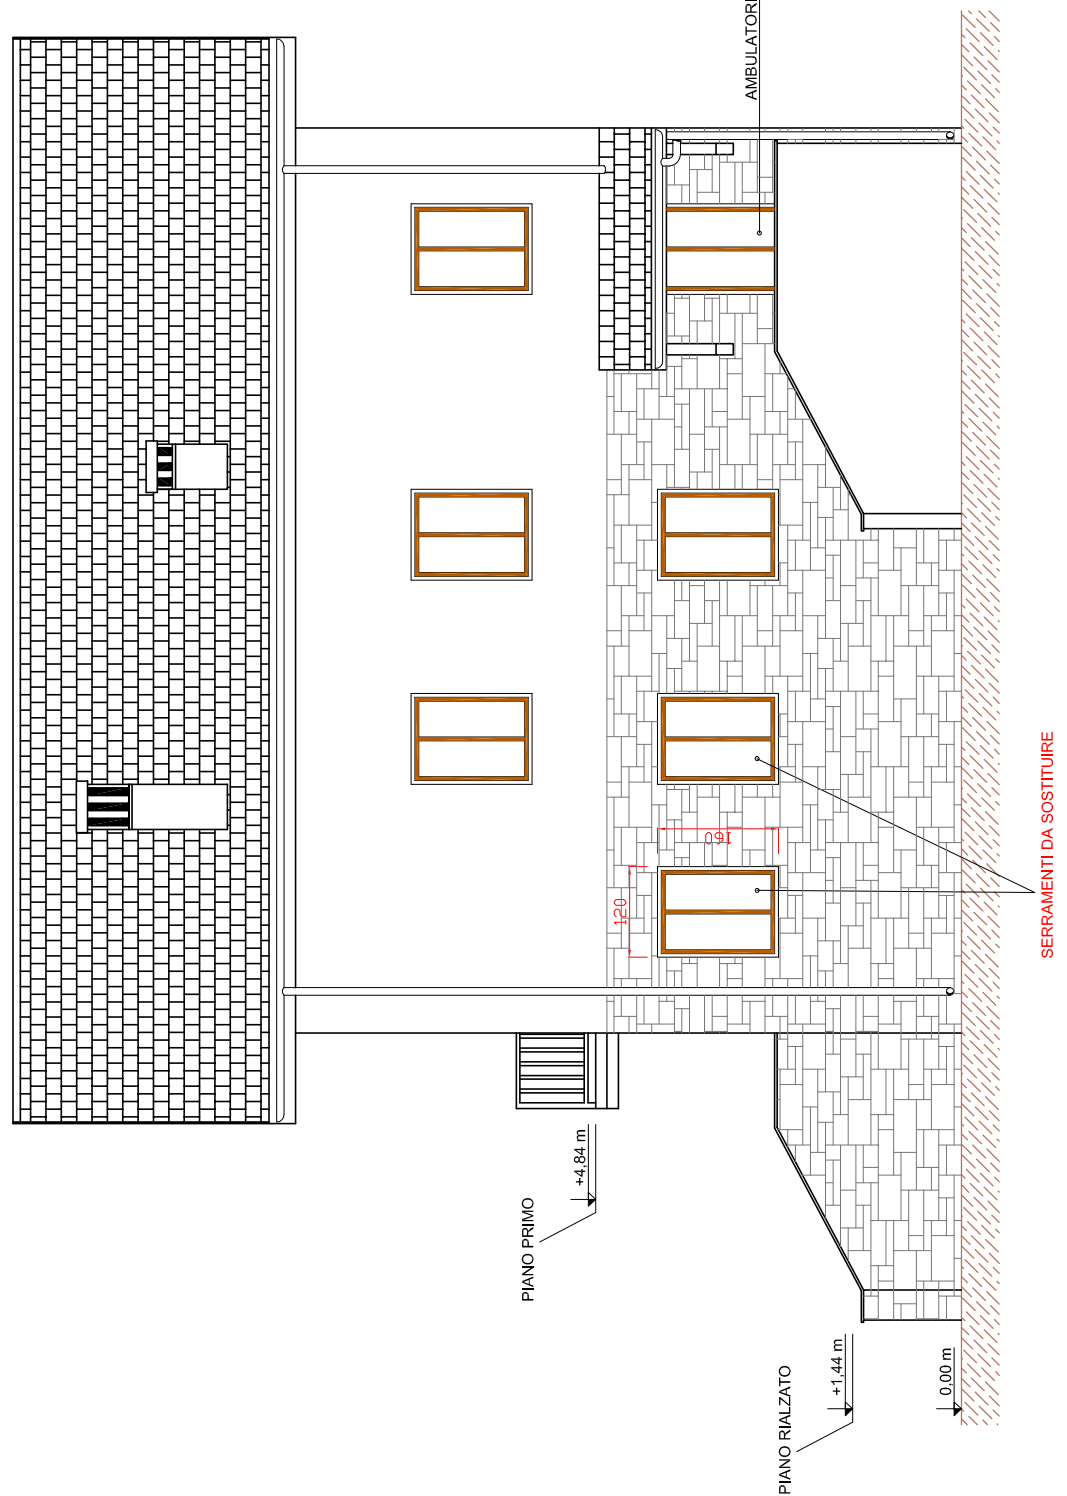


PROSPETTO NORD




PROSPETTO SUD

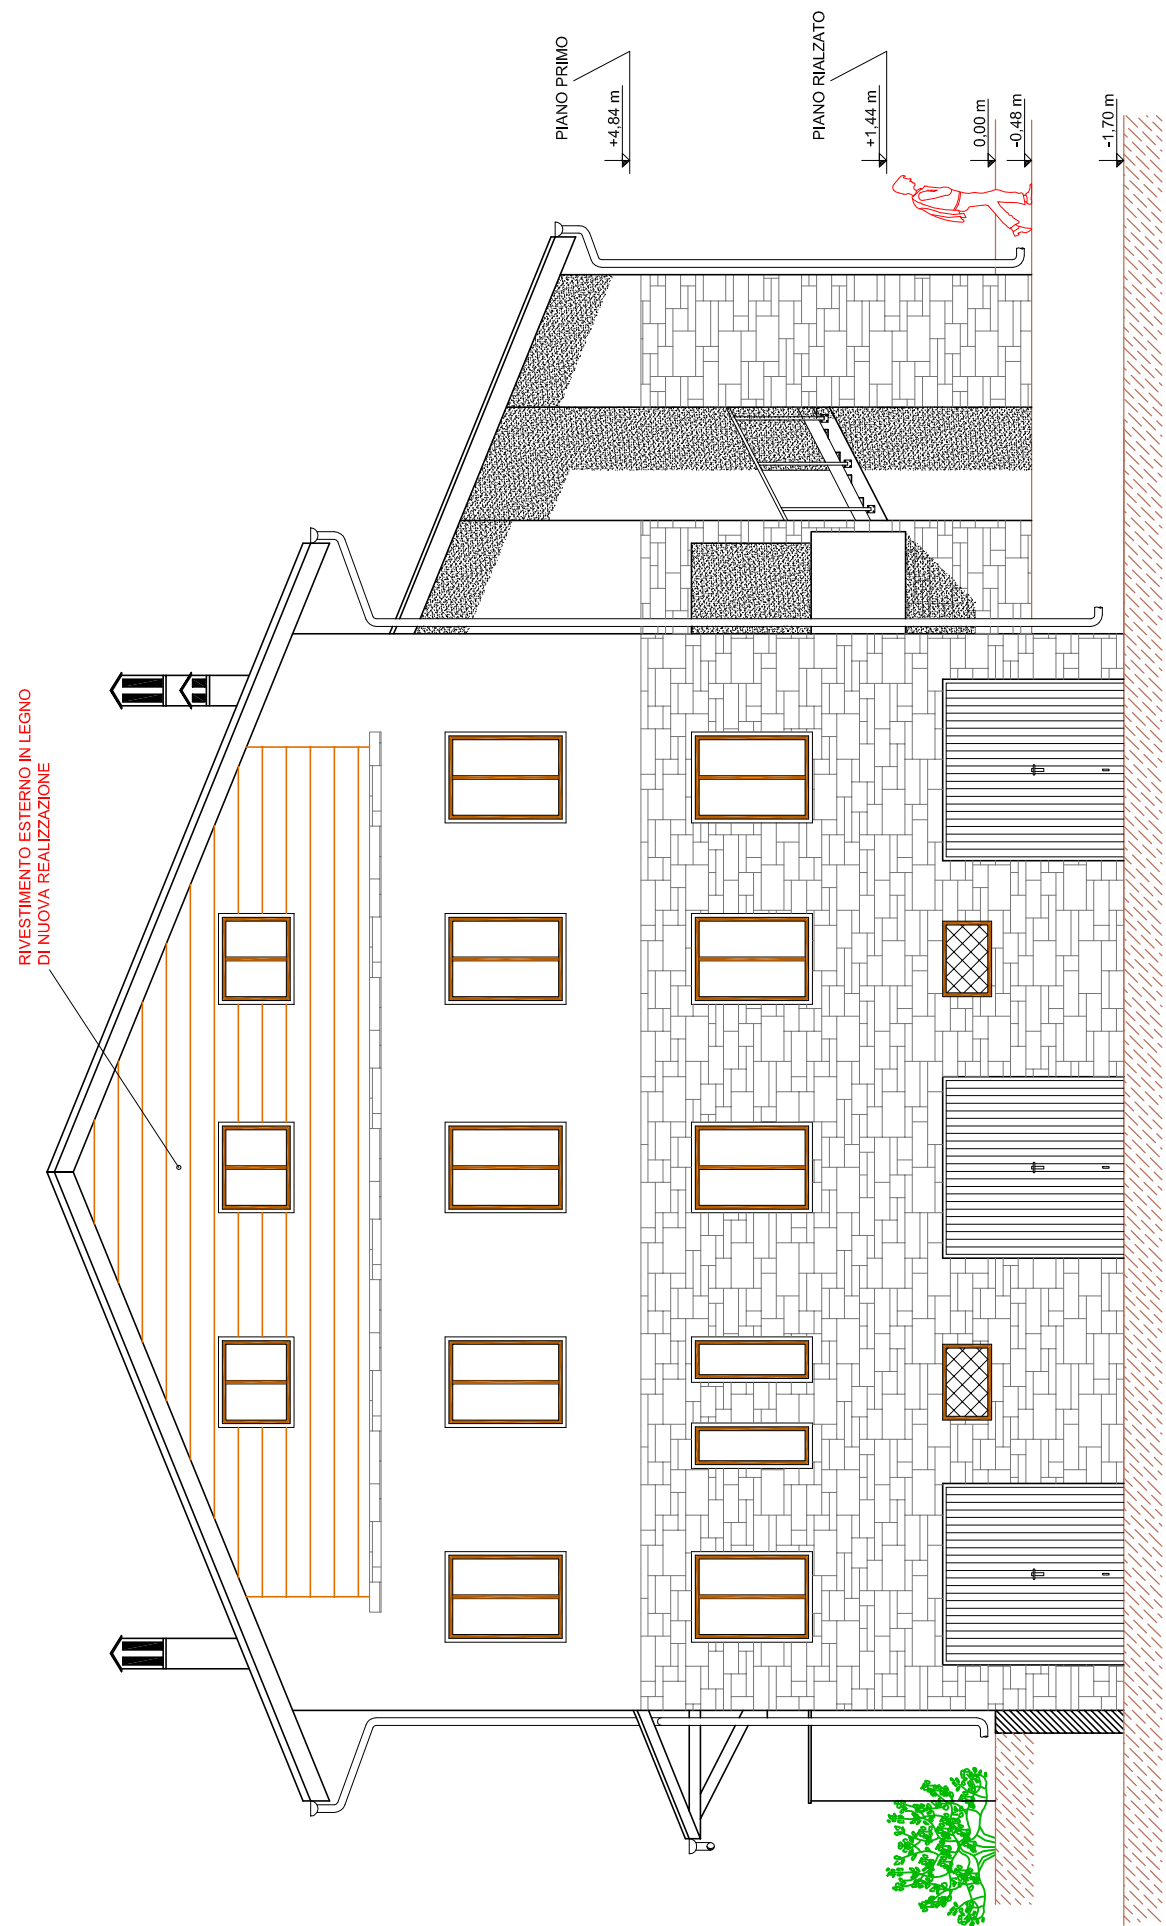


PIANO RIALZATO

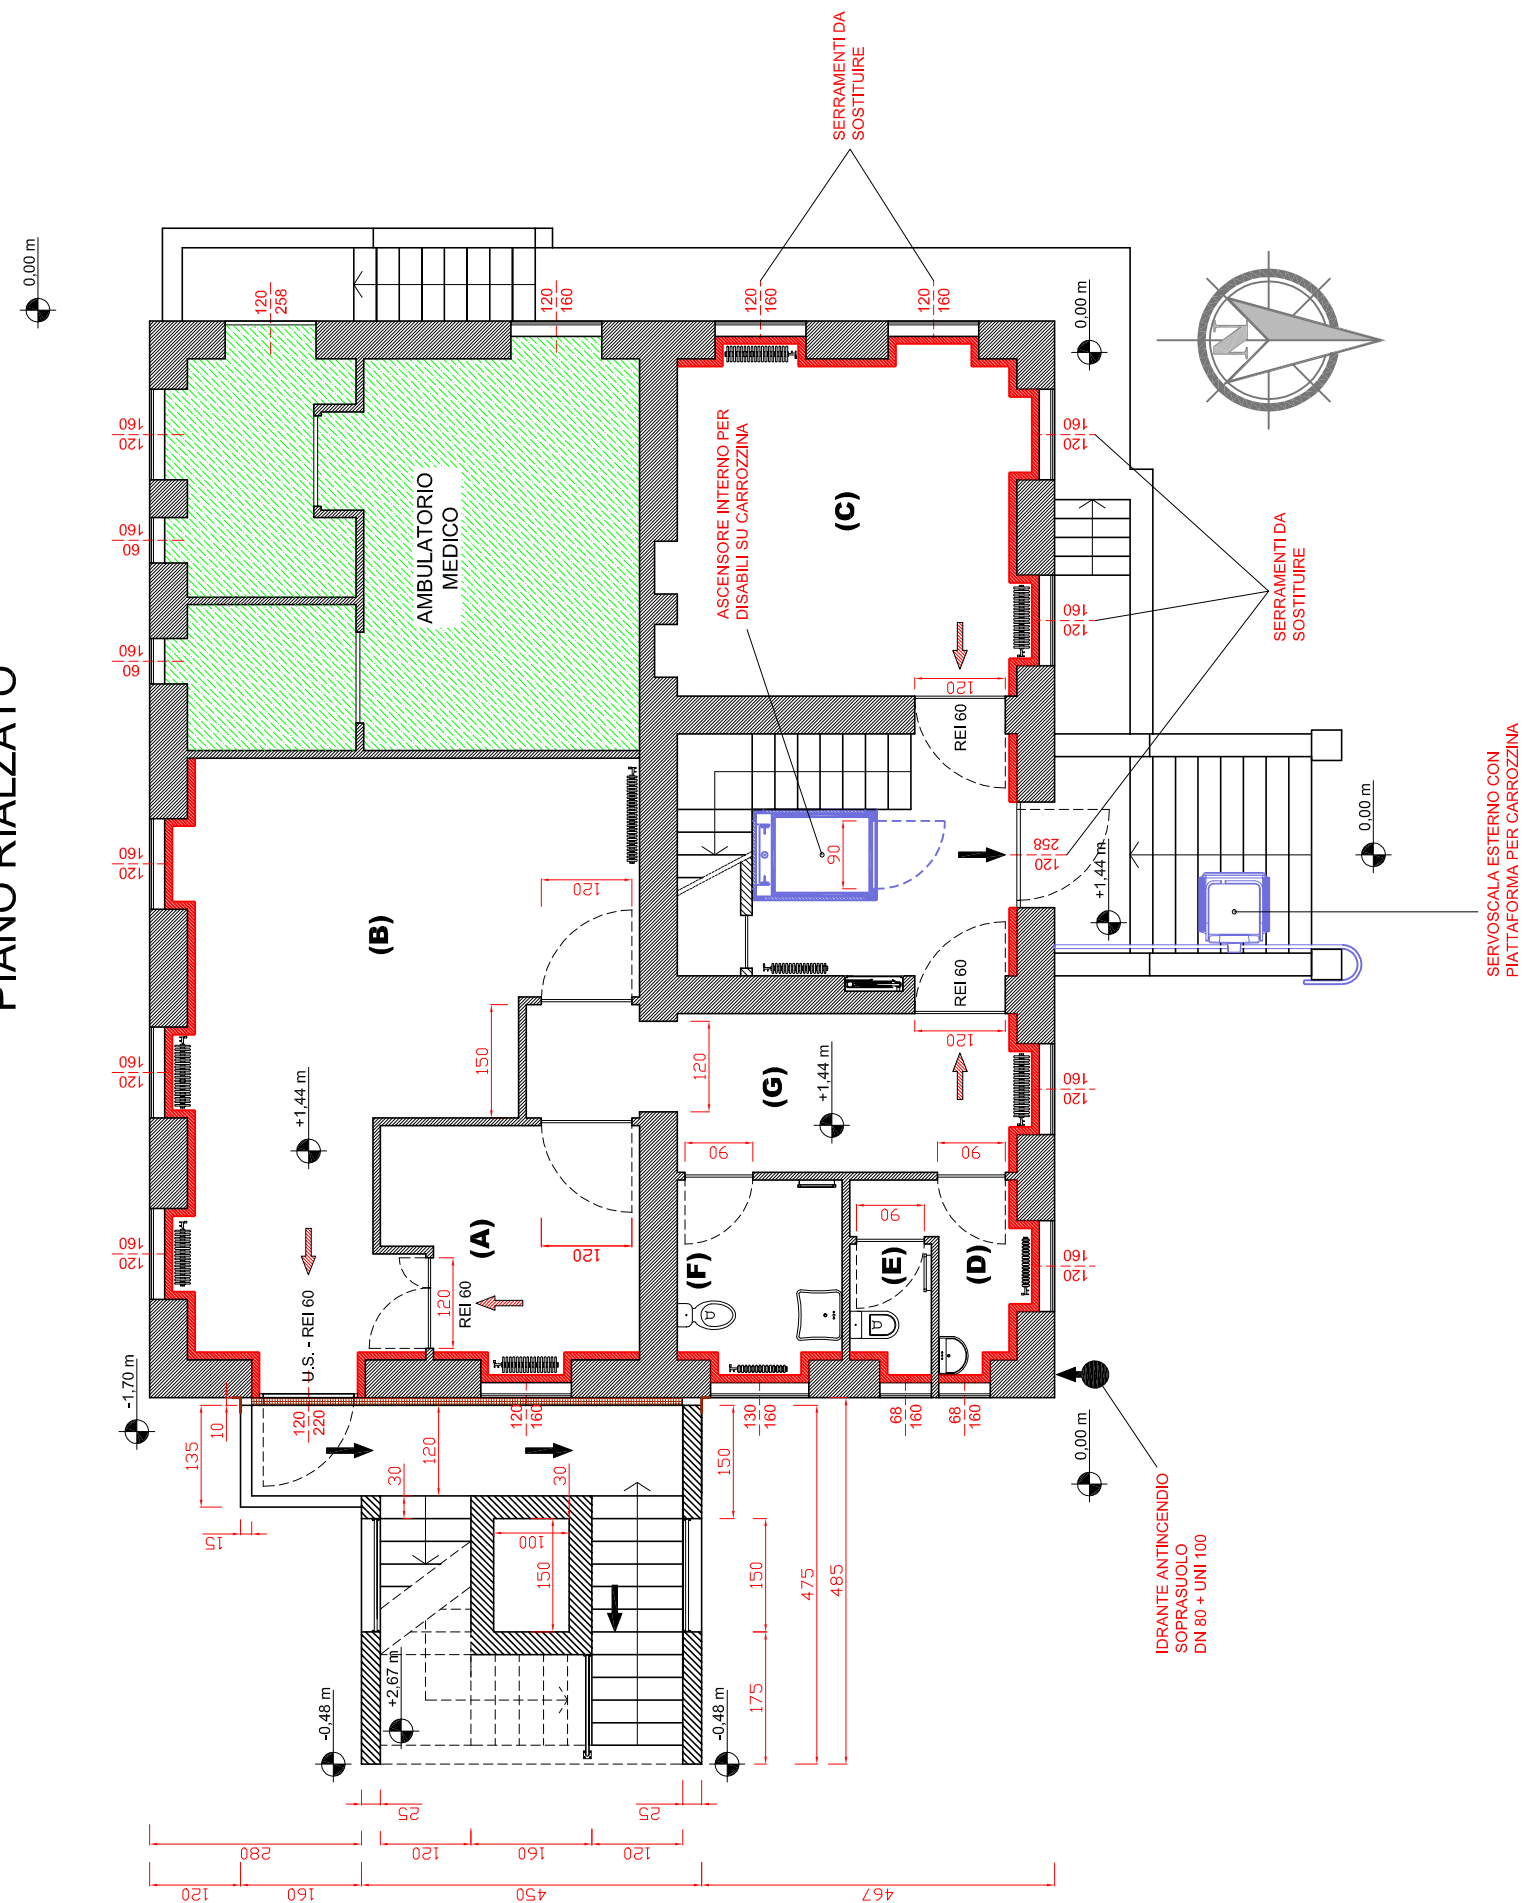

PIANO PRIMO

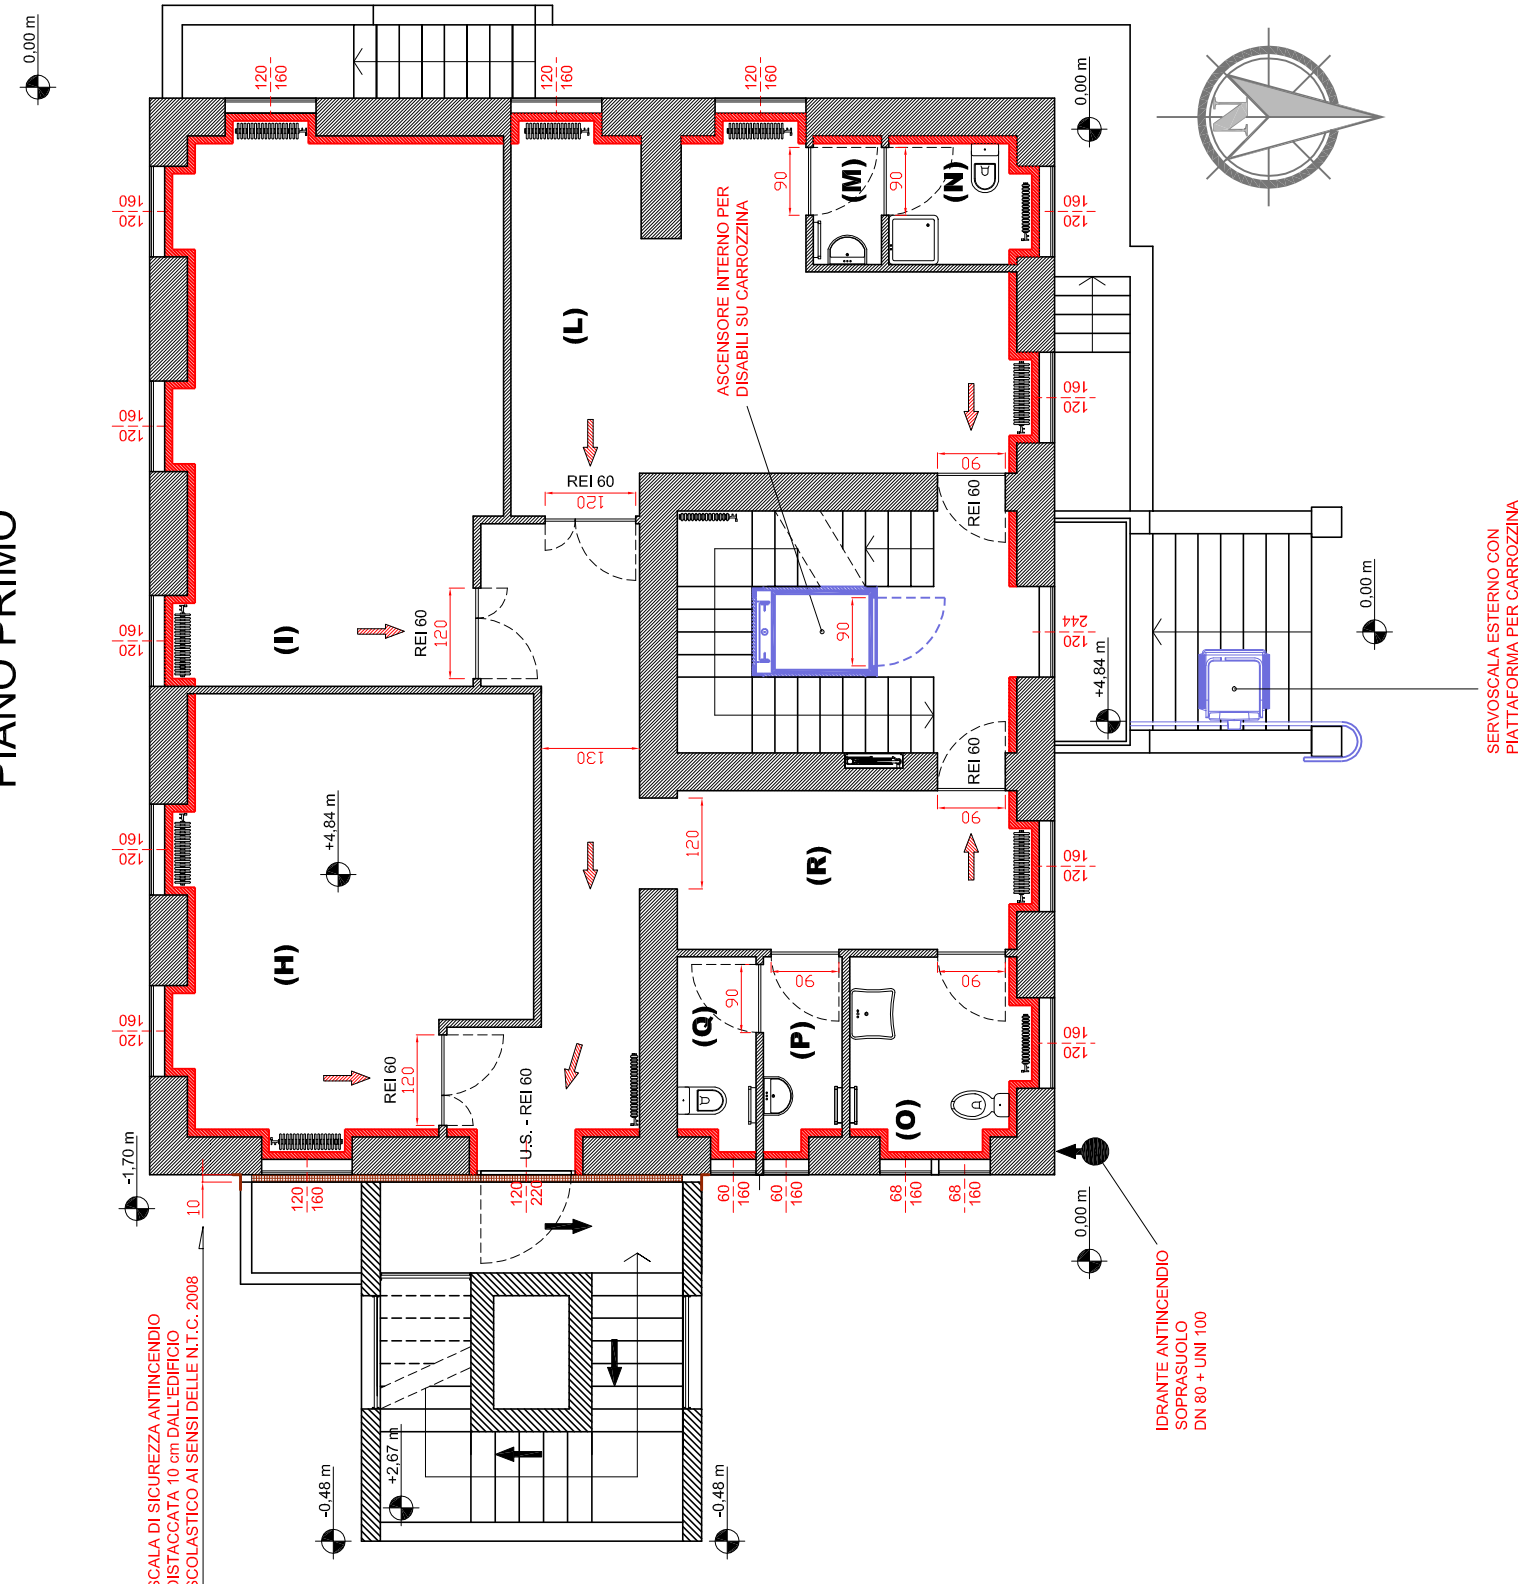

PROSPETTO EST

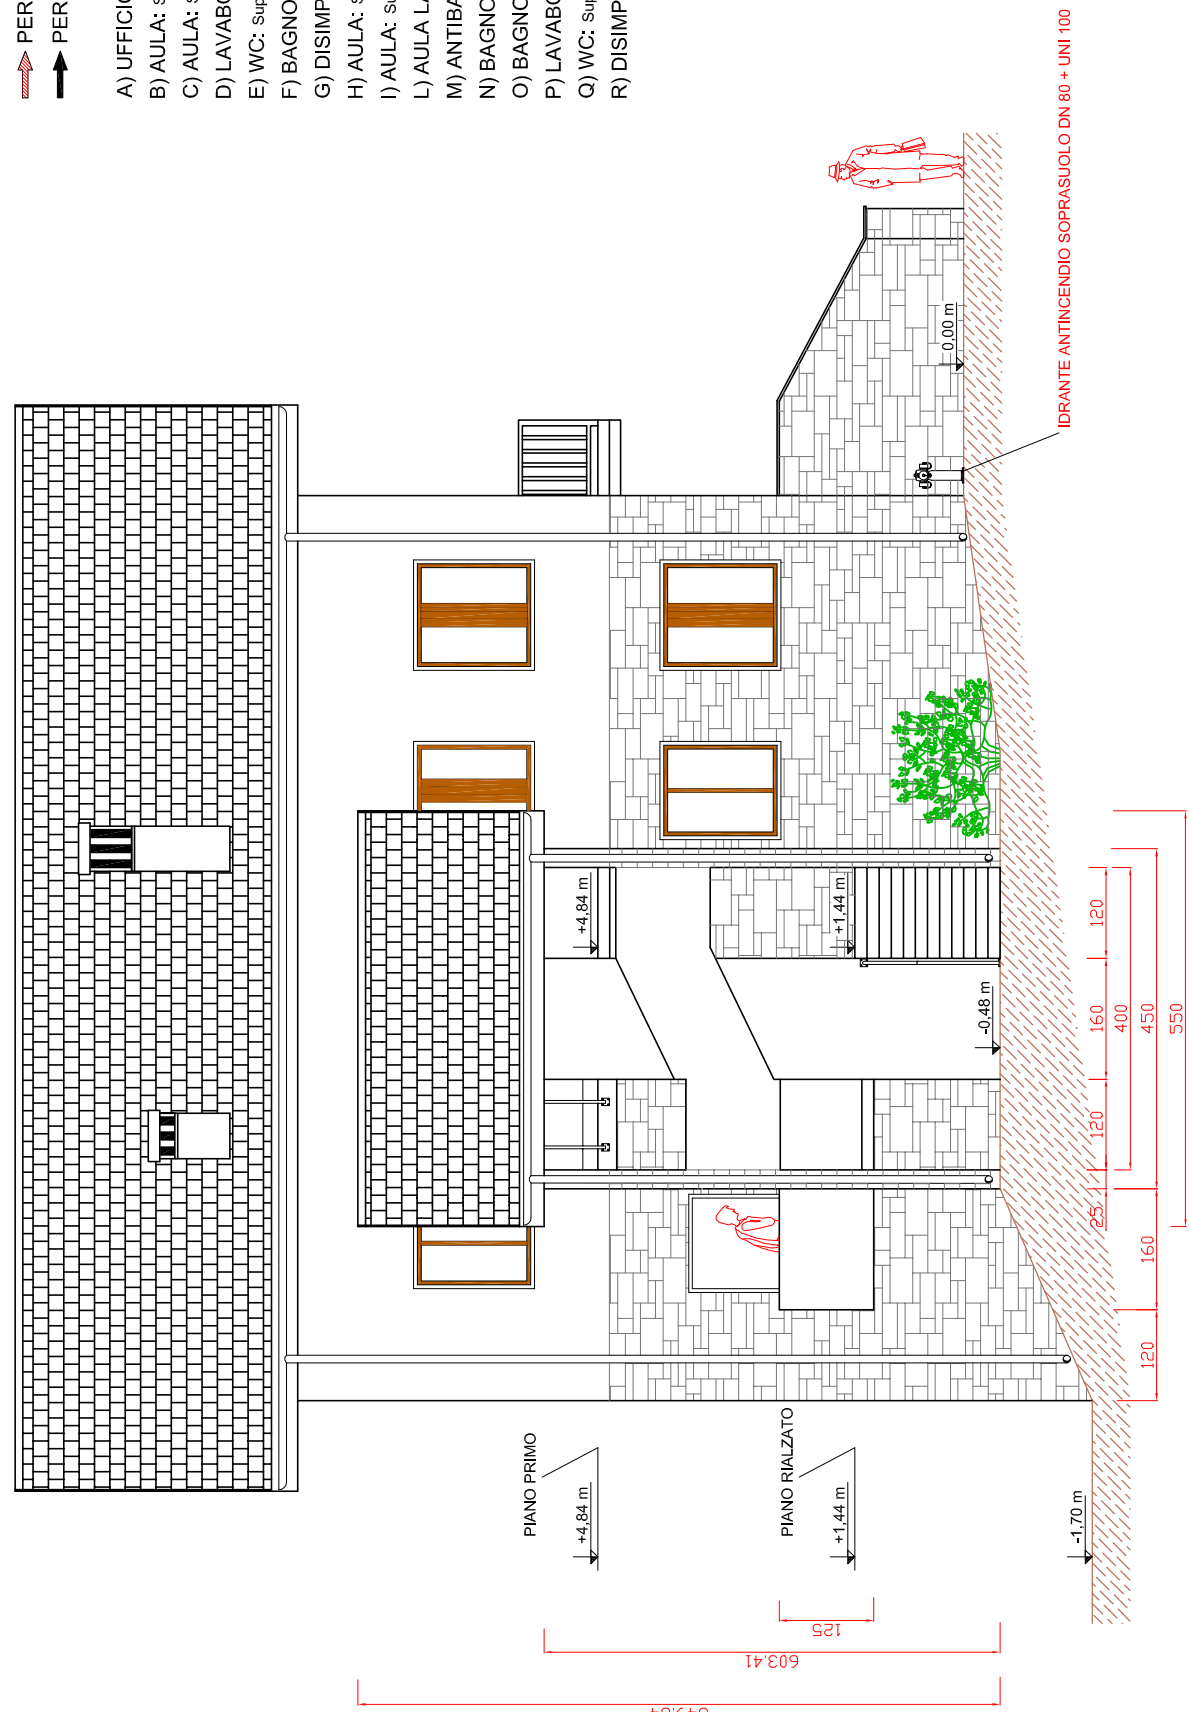

ANNOTAZIONI - LEGENDA

TUTTE LE PORTE REI 60 SONO DOTATE DI MANIGLIONE ANTIPANICO

PERCORSO DI USCITA ORIZZONTALE
PERCORSO DI USCITA VERSO IL BASSO


[illegible]