




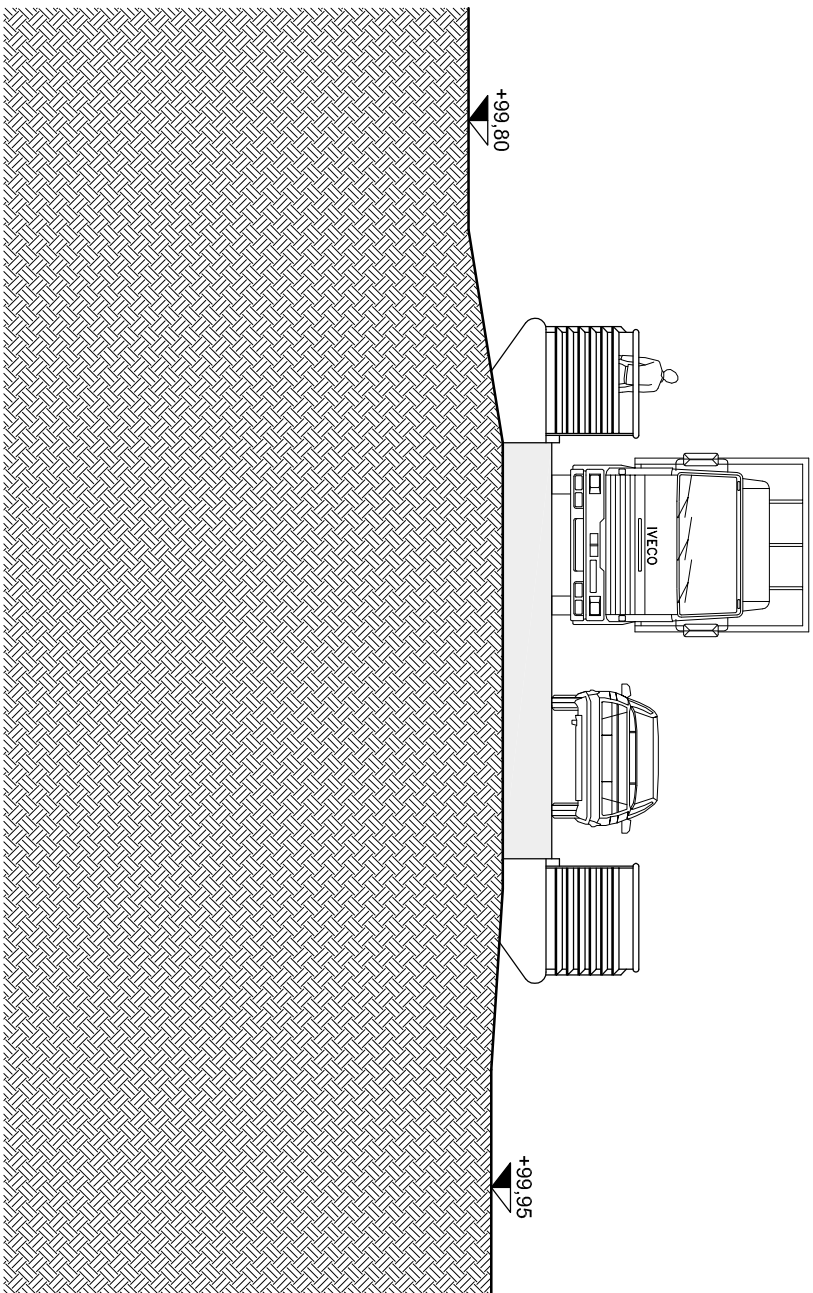


PROSPETTO (sponda destra)

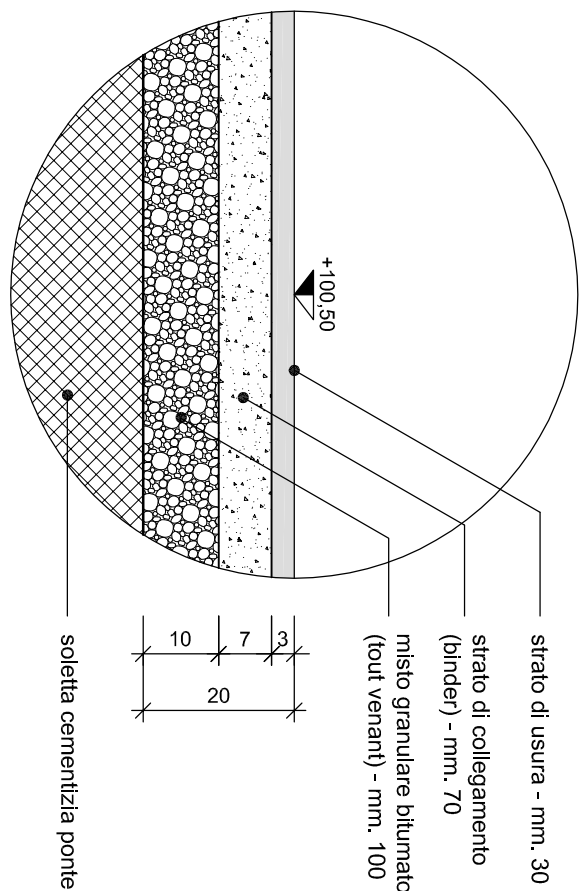


PARTICOLARE
PAVIMENTAZIONE PONTE
scala 1:10

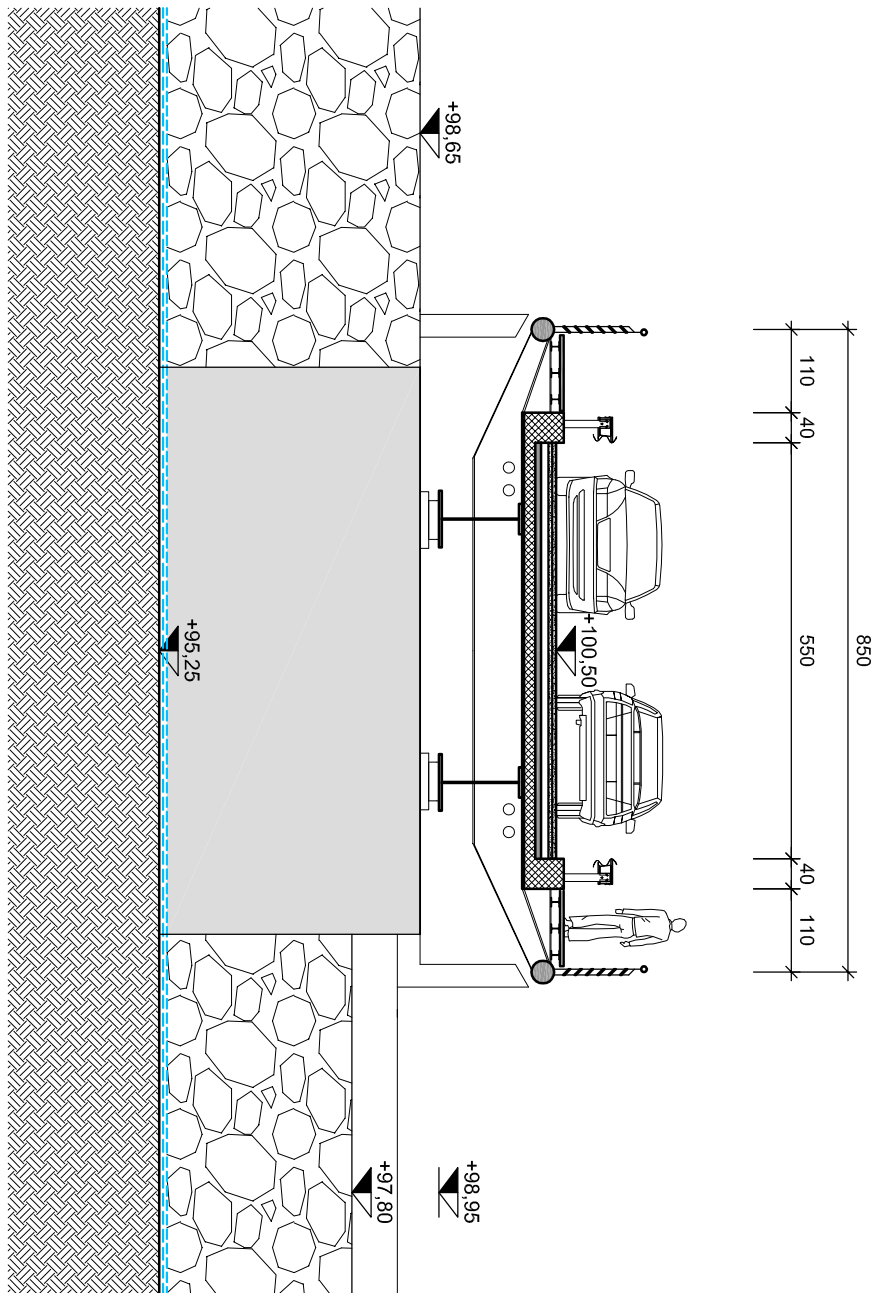


SEZIONE TRASVERSALE (sponda sinistra)

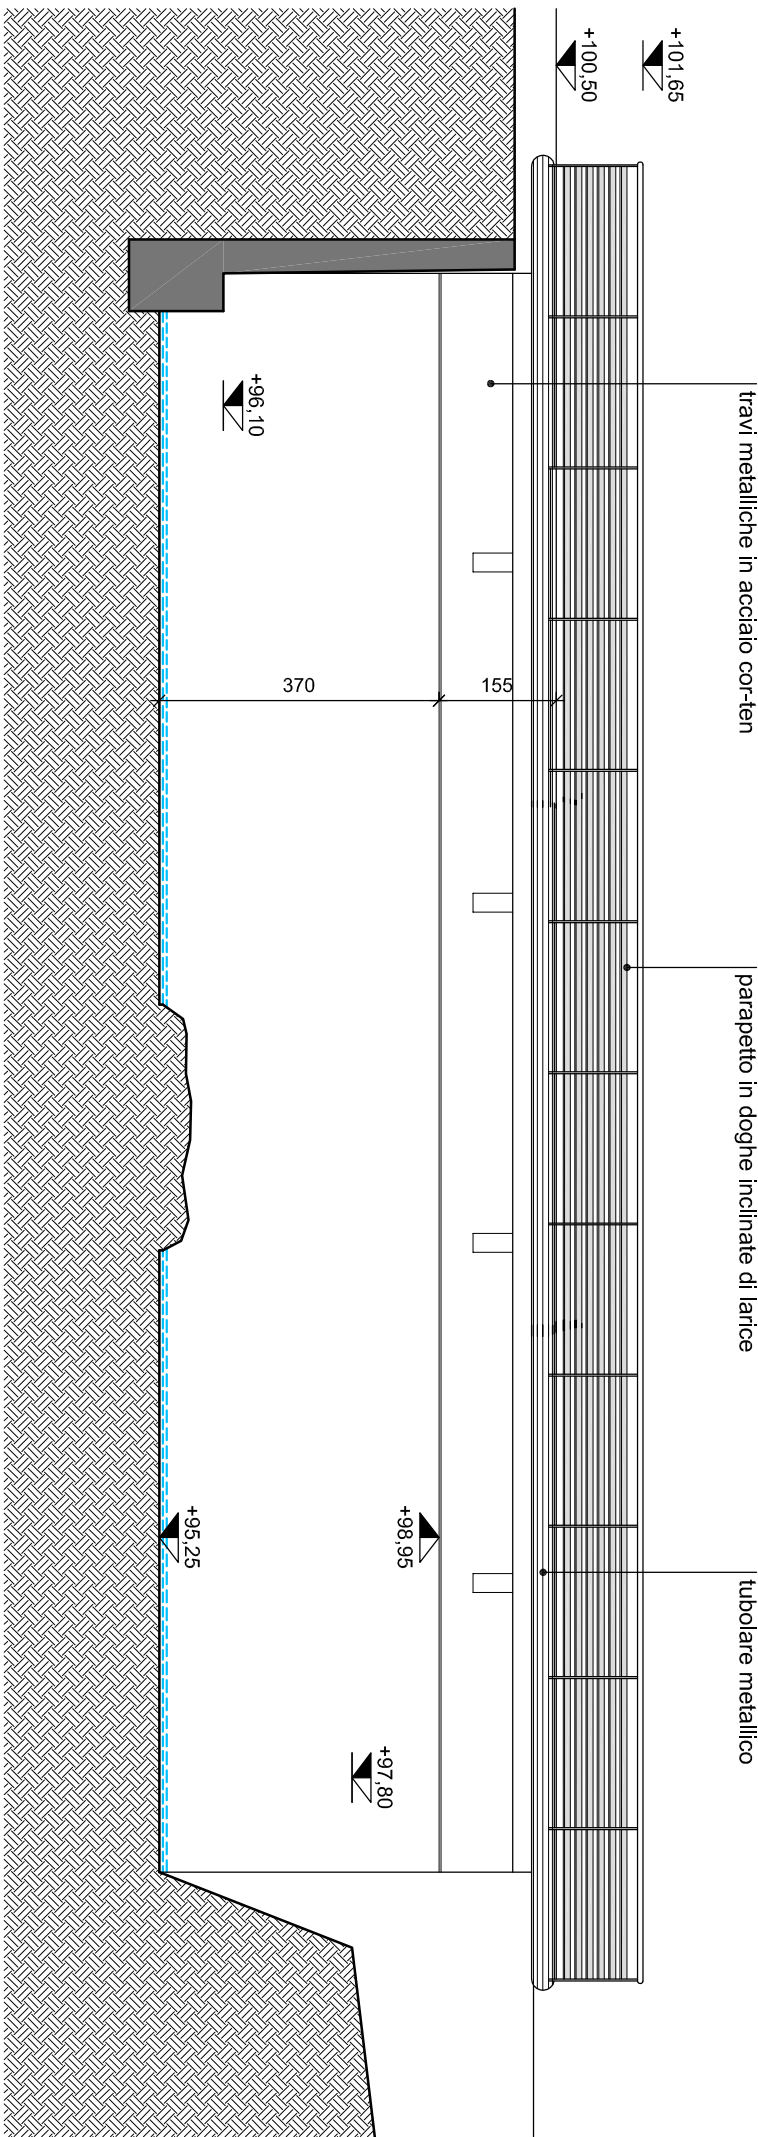


PROSPETTO LONGITUDINALE (vista da valle)

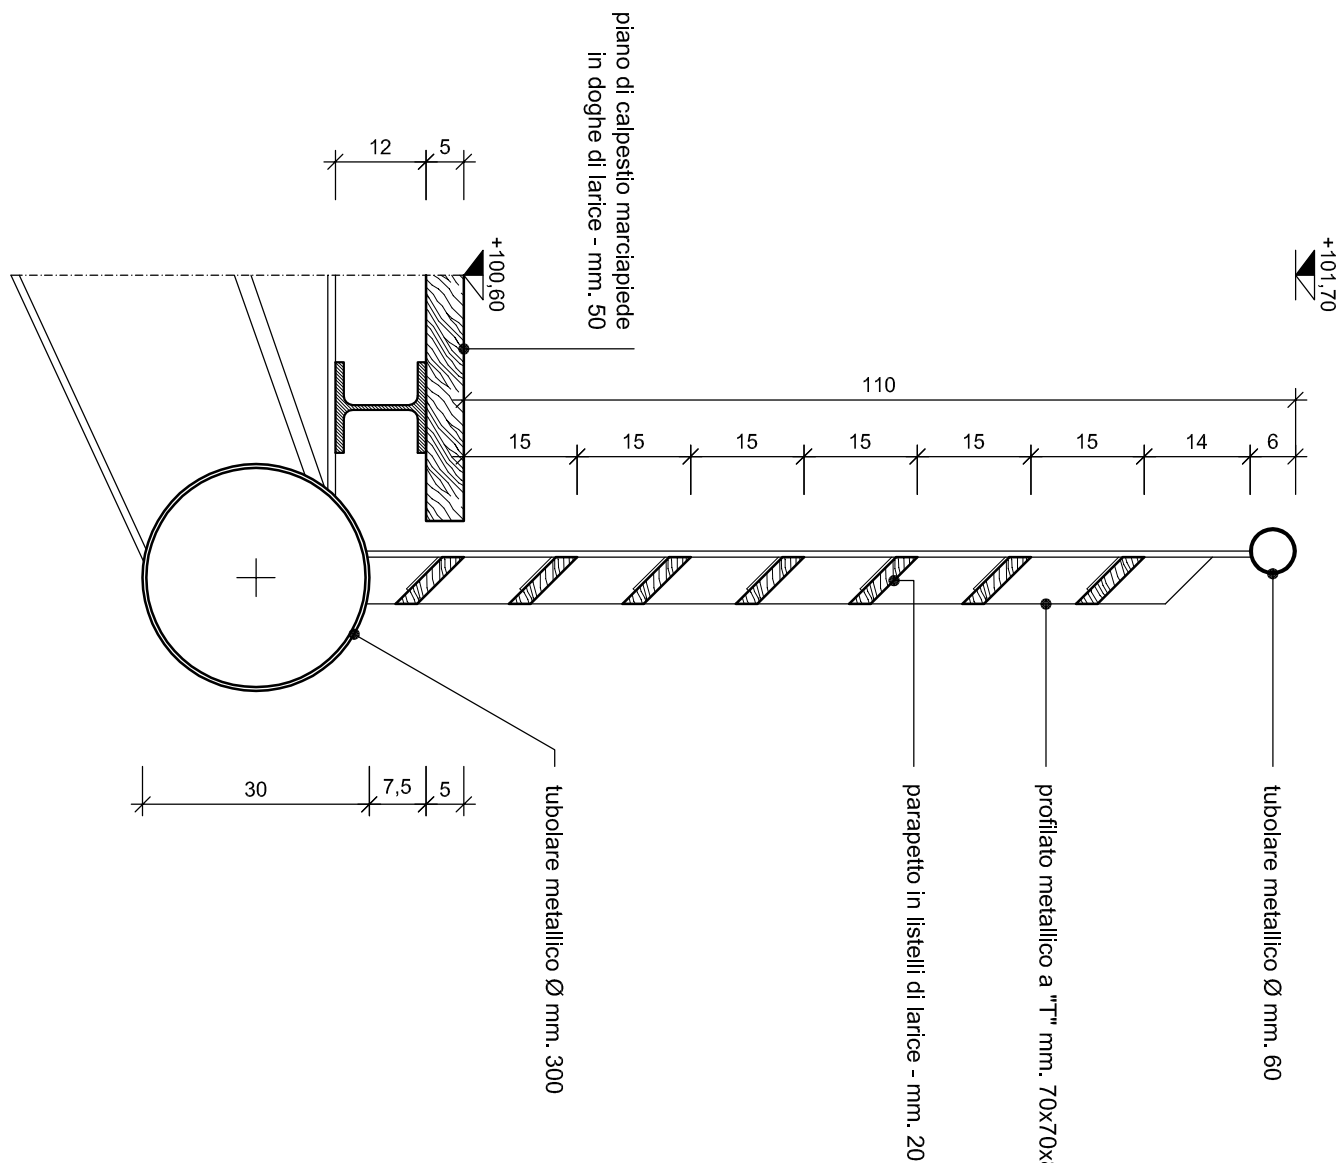

PARTICOLARE PARAPETTO - scala 1:10

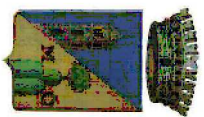

COMUNE DI MACUGNAGA
Regione Piemonte - Provincia del V.C.O.

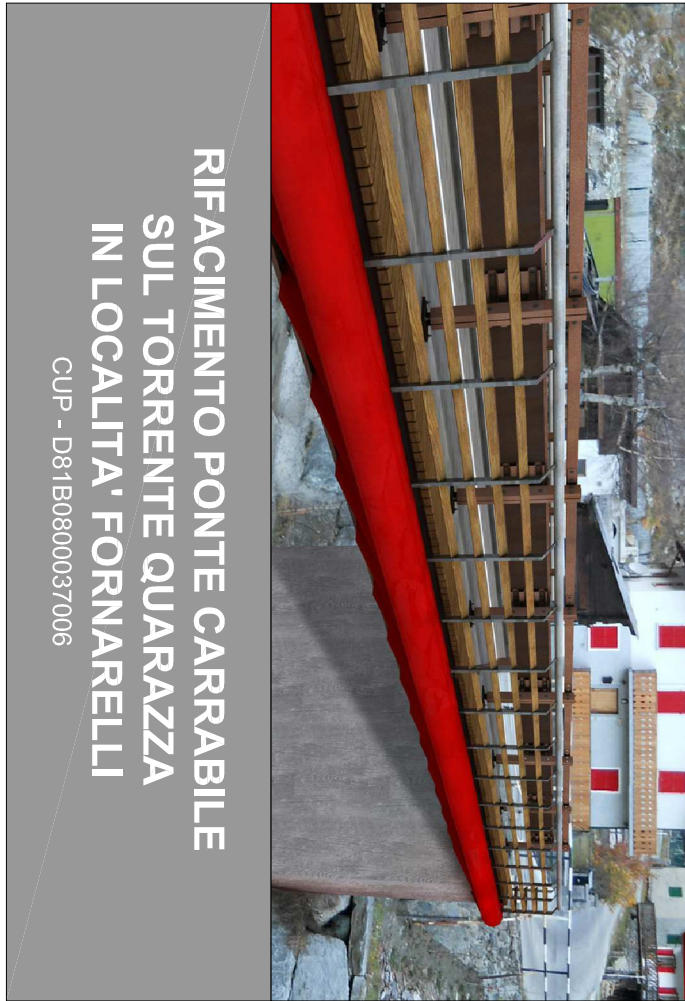

PROGETTO ESECUTIVO
Data: GIUGNO 2012
ELABORATI ARCHITETTONICI
Aggiornamento

NUOVO PONTE
PROSPETTI E SEZIONI
Scale: 1:100

EA.05

Stato di coordinamento
Fascicolo Buracelli architetto
Via Mazzini 10
28087 Ornavasso (VB)
T. +0039 0323 61 7005
F. +0039 0323 64 1842
elae@studioarchitettonici.com
buracelliarchitetto@live.it

Incisivo 528.11	Firma	Responsabile B.F.
Timbro		Elaborazione L.F.
		Controllo B.F.