

COMUNE DI MACUGNAGA

Committenza:

BIESSE s.r.l.
Hartmann Franco - Gianì Marina

Progetto:

P.E.C. RS/C n°2 - Loc. Ripa
ELABORATI art. 39 L.R. 56/77 e s.m.i.


Elaborato:

EDIFICIO n°3
PIANTE, SEZIONE E PROSPETTI


File name: Pianimetria generale.dwg

Scala 1:100


Progettazione:	Visti:	Tavola n°:
FALCIOLA ING. FRANCO n.123 Ordine Ingegneri VCO Via Bonomelli n°16 28845 DOMODOSSOLA (VB) tel/fax 0324 249322 email: studiotecnicofalciola@gmail.com		9
		Data: FEBBRAIO 2017 Agg: DICEMBRE 2017
		Committenza:

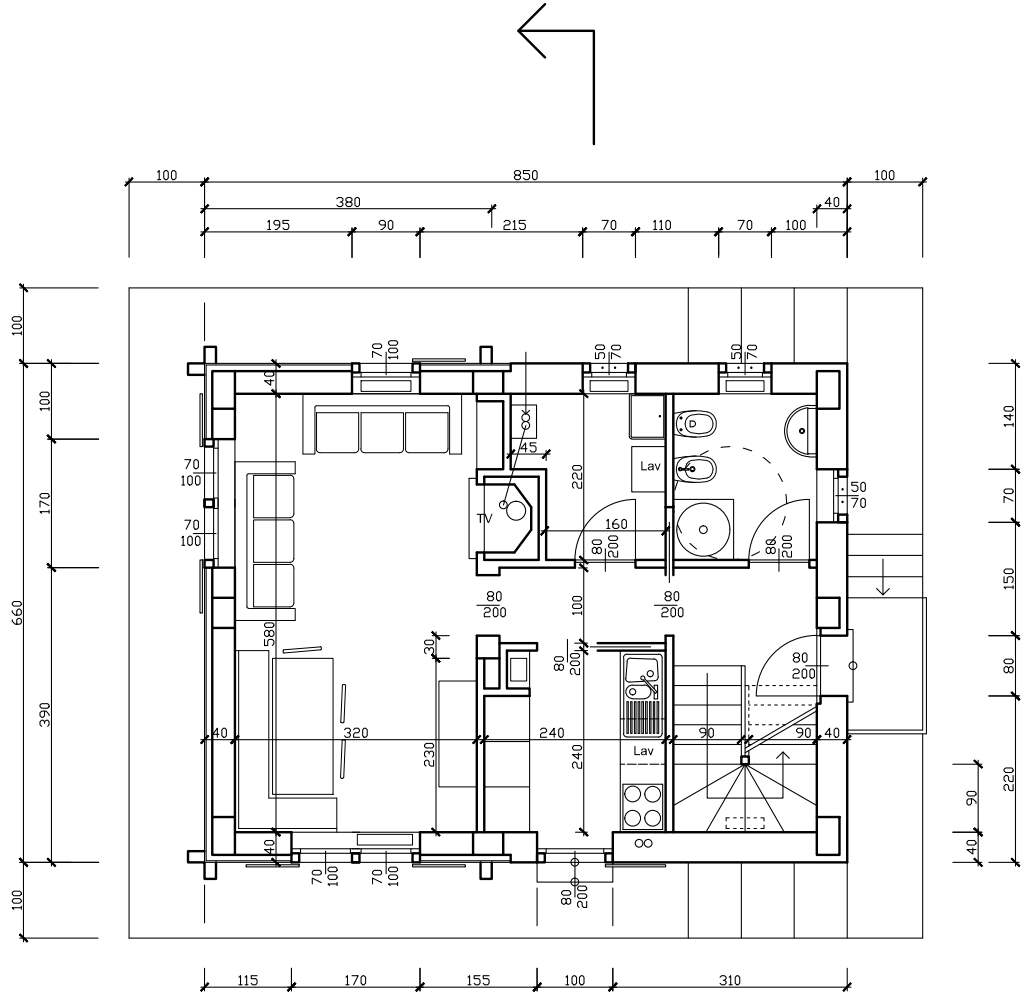

Piano terreno

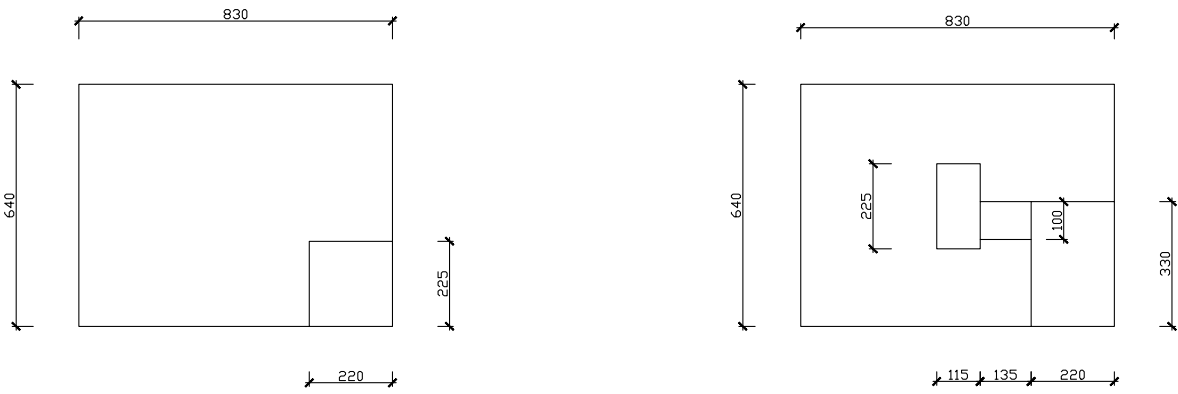

SCHEMA COMPUTO VOLUME 1:200

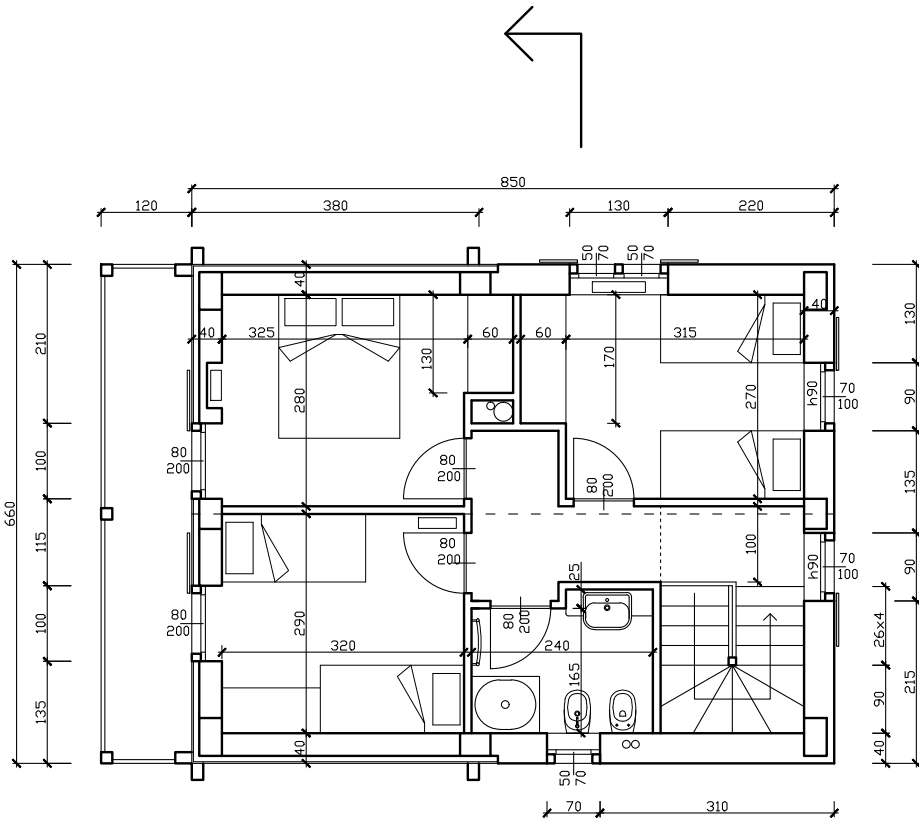


Piano primo


PIANO TERRENO
(6,40x8,30-2,25x2,20)x2,85 = mc137,28

PIANO PRIMO
(6,40x8,30-3,30x2,20)x(2,25+3,60)/2-
-(1,35x1,00+1,15x2,25)x0,90 = mc130,60


TOTALE = mc 267,88

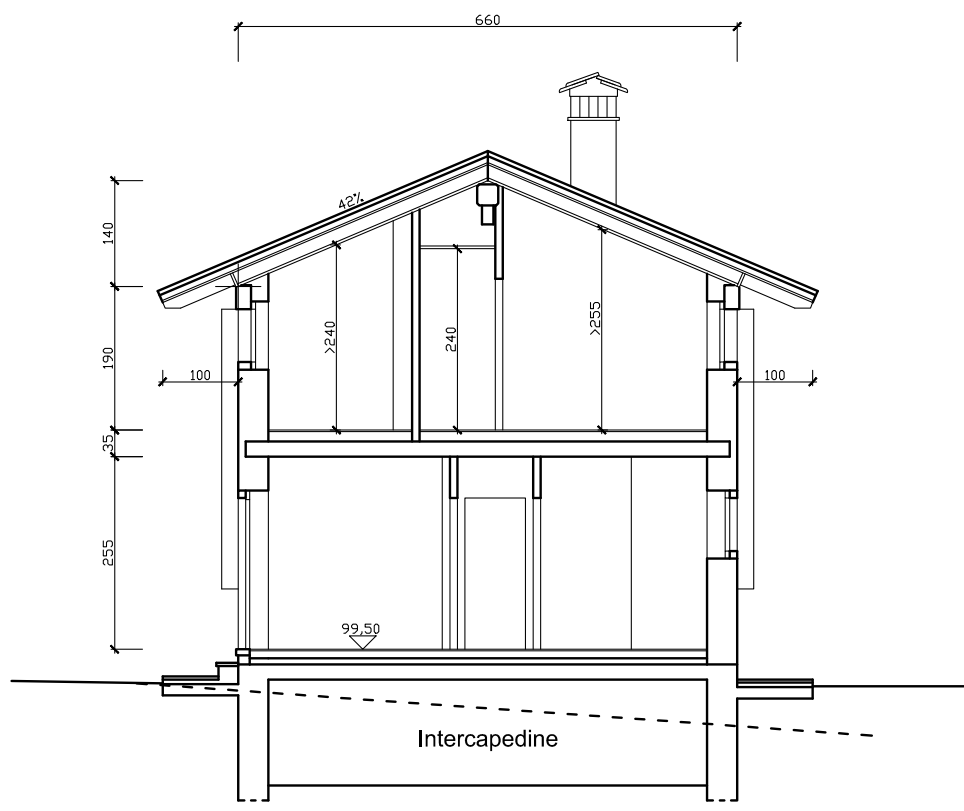


Sezione

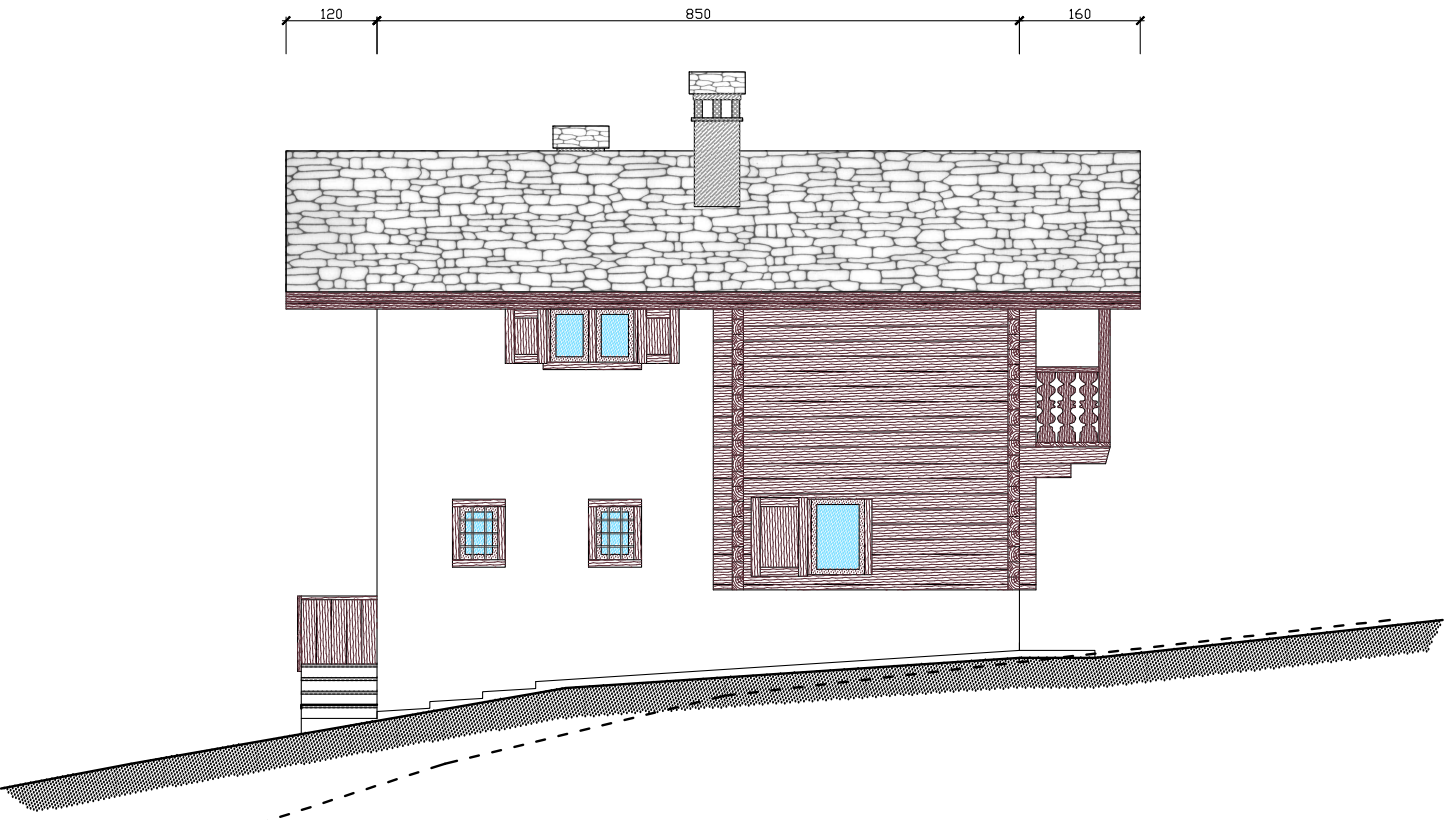


Prospetto Nord

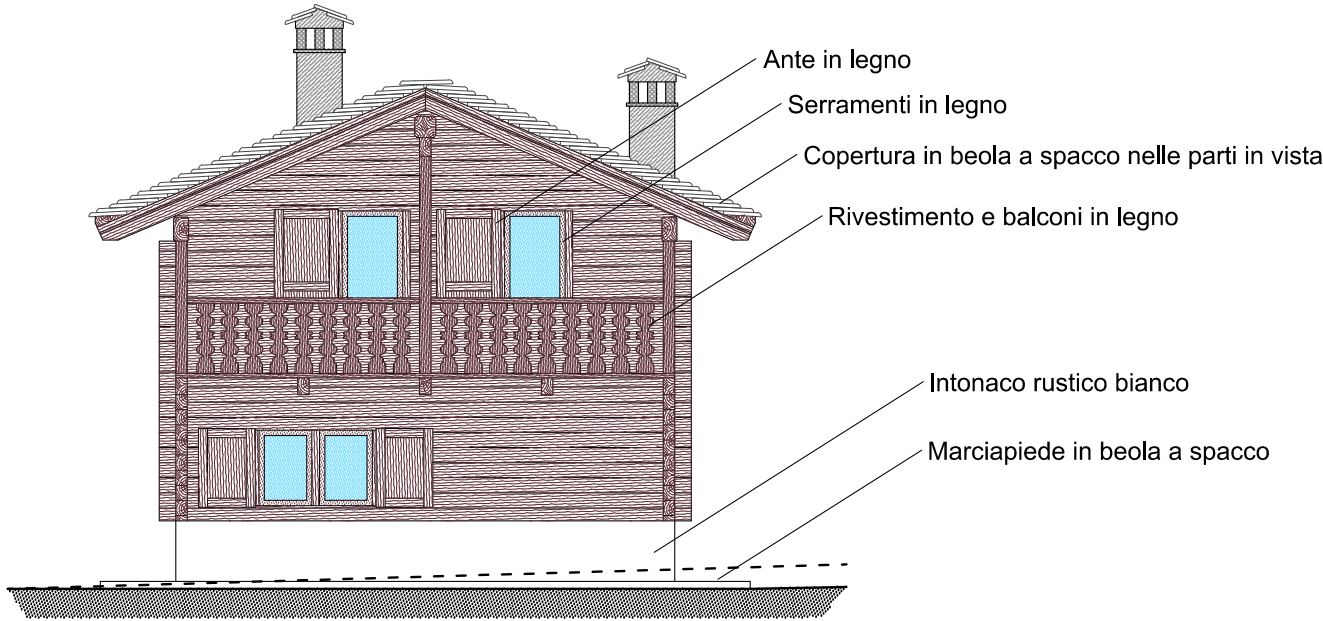

Prospetto Ovest

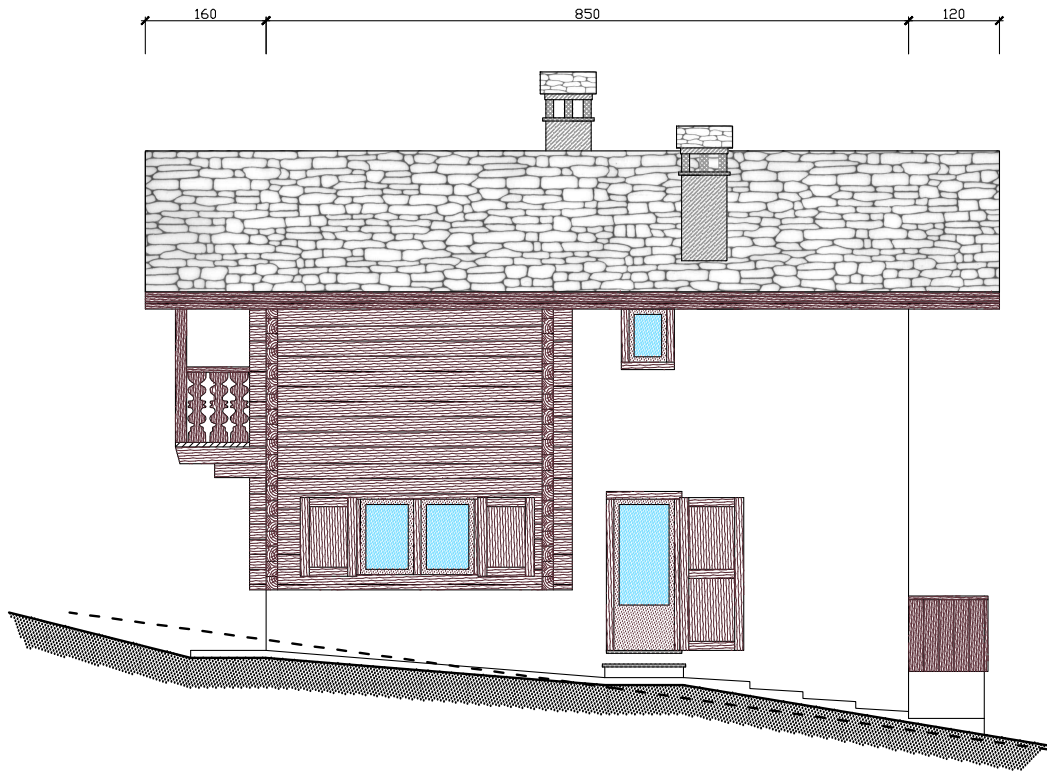

Prospetto Sud

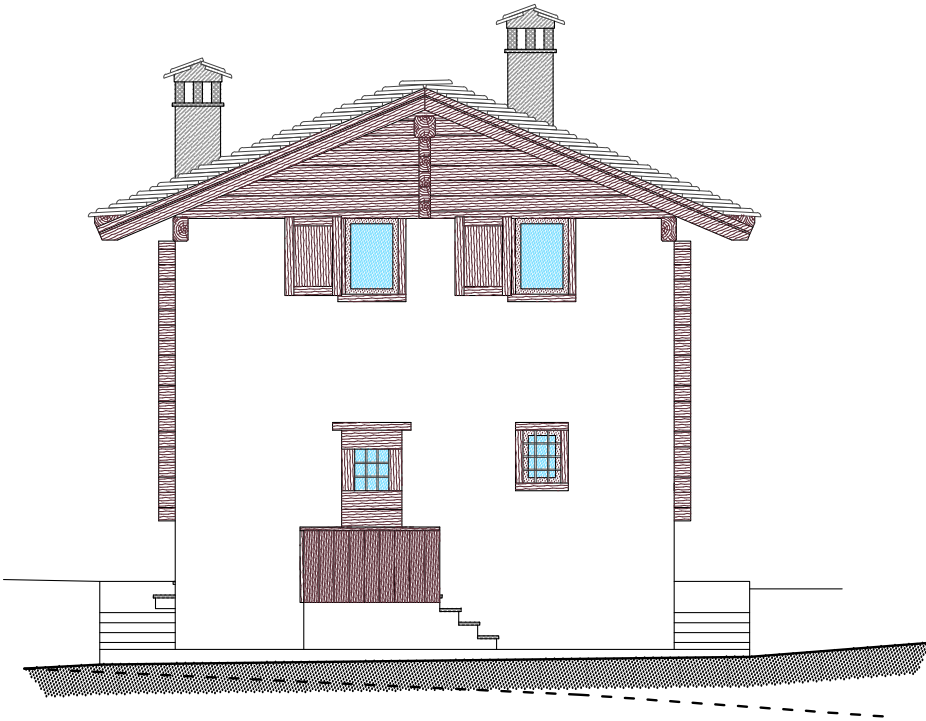

Prospetto Est