


COMUNE DI MACUGNAGA

Committenza:
**BIESSE s.r.l.
Hartmann Franco - Gianì Marina**


Progetto:
P.E.C. RS/C n°2 - Loc. Ripa
ELABORATI art. 39 L.R. 56/77 e s.m.i.

Elaborato:
EDIFICIO n°4
PIANTE, SEZIONE E PROSPETTI


Progettazione:	Visti:	Tavola n°:
FALCIOLA ING. FRANCO n.123 Ordine Ingegneri VCO Via Bonomelli n°16 28845 DOMODOSSOLA (VB) tel/fax 0324 249322 email: studiotecnicofalciola@gmail.com		10 Data: FEBBRAIO 2017 Agg: DICEMBRE 2017
		Committenza:

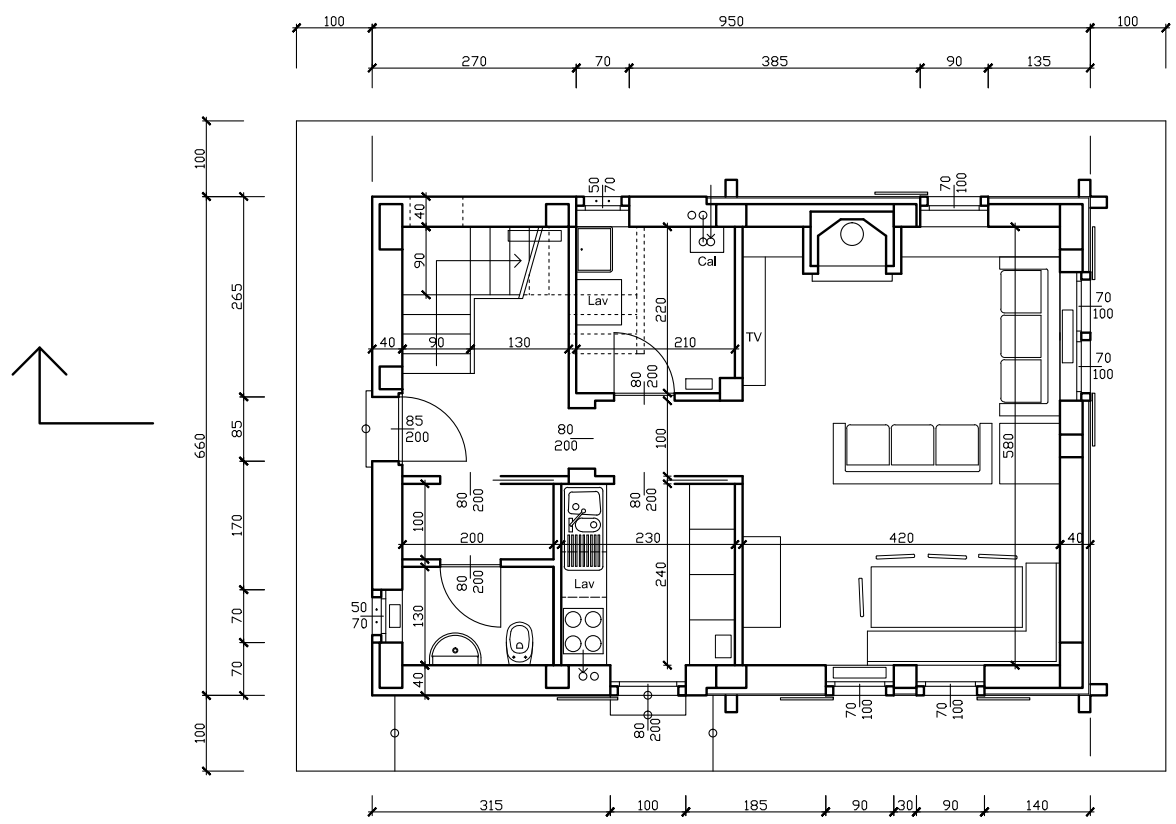

Piano terreno

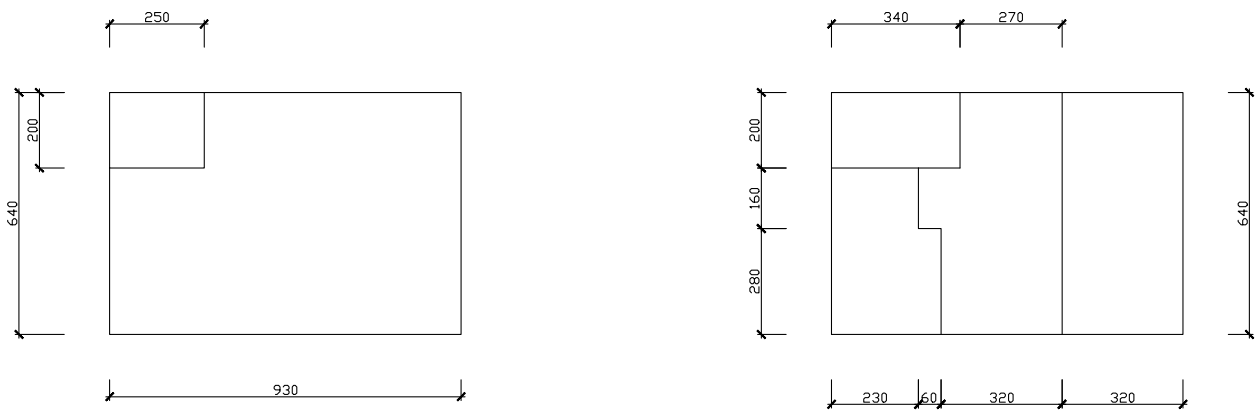

SCHEMA COMPUTO VOLUME 1:200

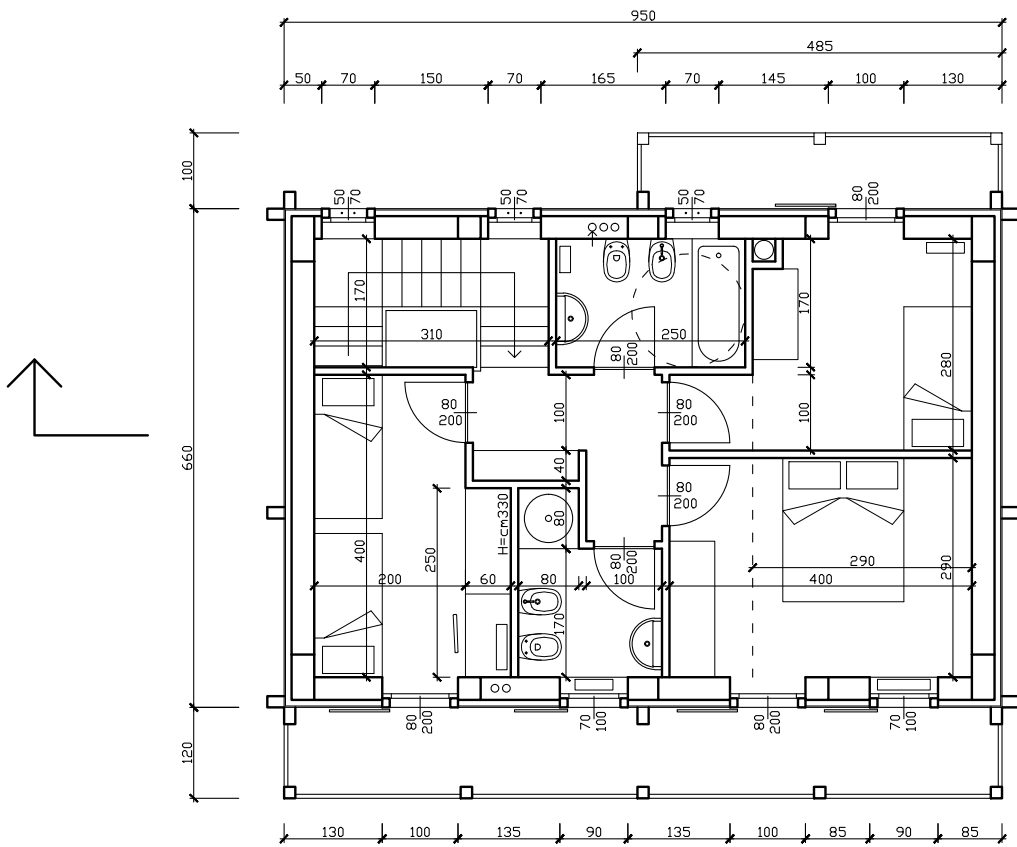


Piano primo


PIANO TERRENO
(6,40x9,30-2,00x2,50)x2,85 = mc155,38

PIANO PRIMO
2,30x4,40x(2,15+3,30)/2+0,60x2,80x(3,30+3,60)/2+
+(1,60x0,60+3,20x4,40+2,70x2,00)x2,60+3,20x6,40x(2,15+3,75)/2 = mc146,93


TOTALE = mc 302,32

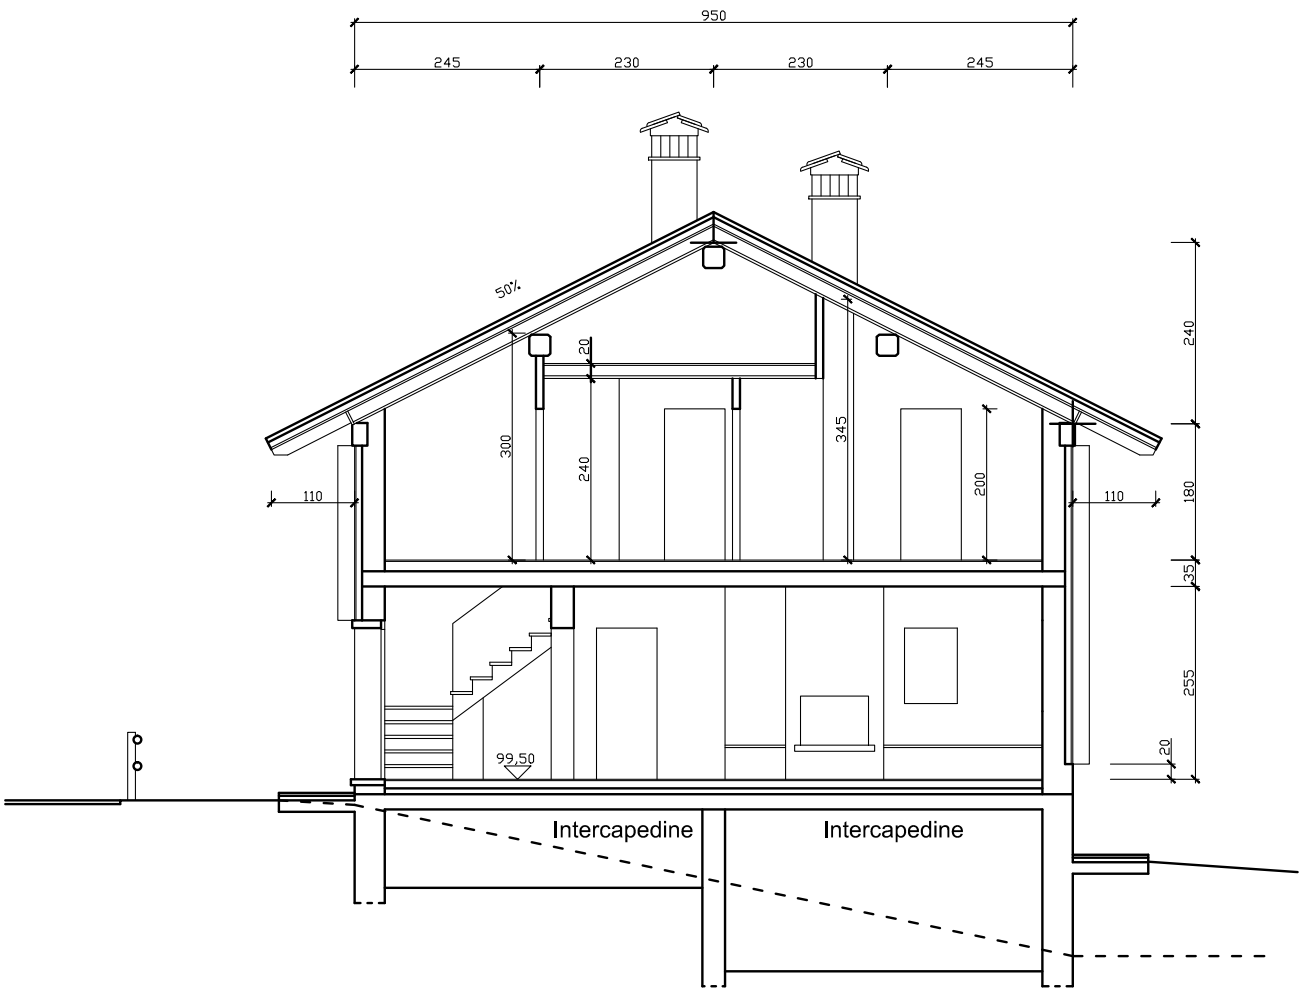


Sezione

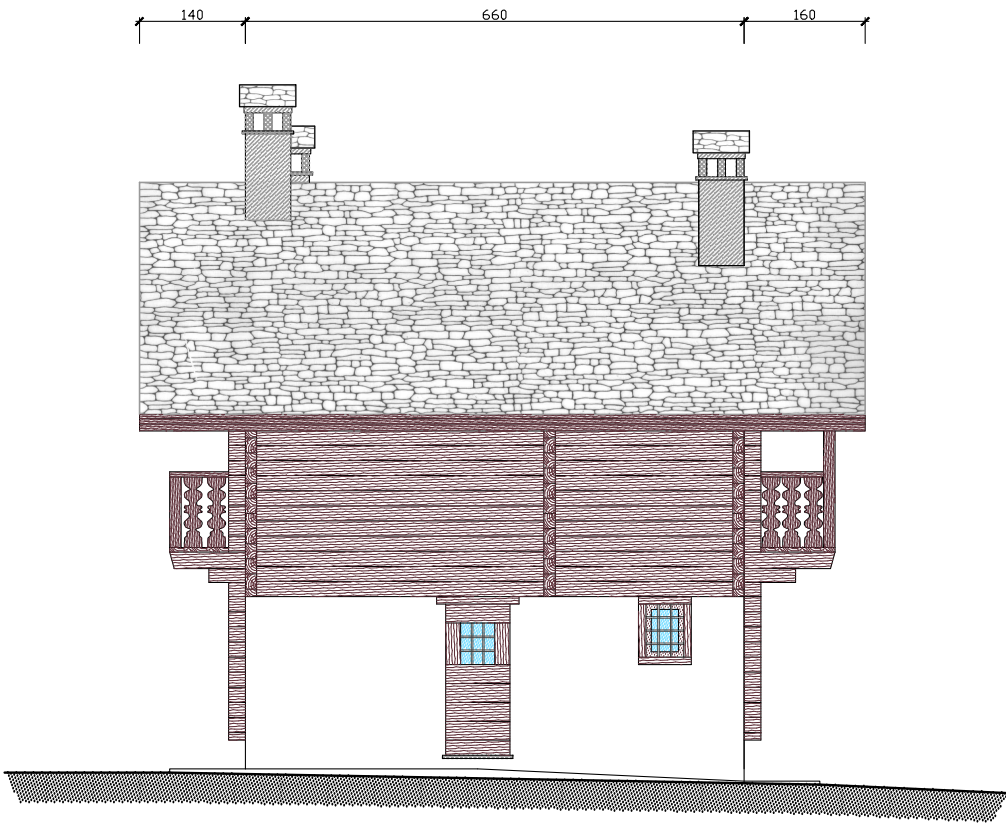


Prospetto Nord

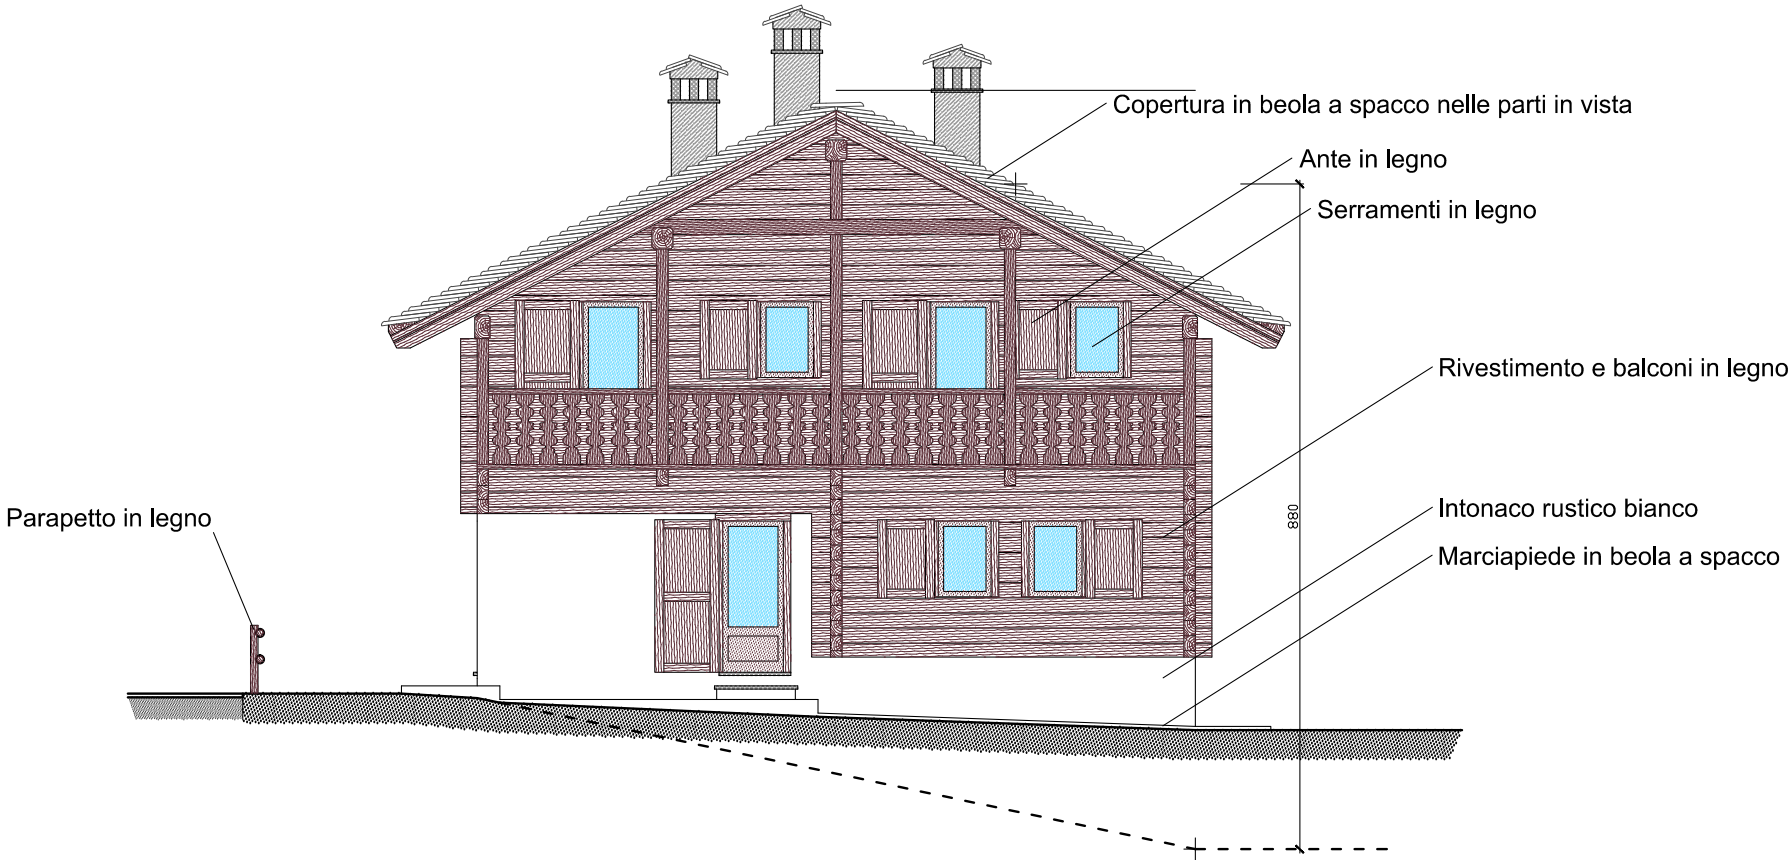

Prospetto Ovest

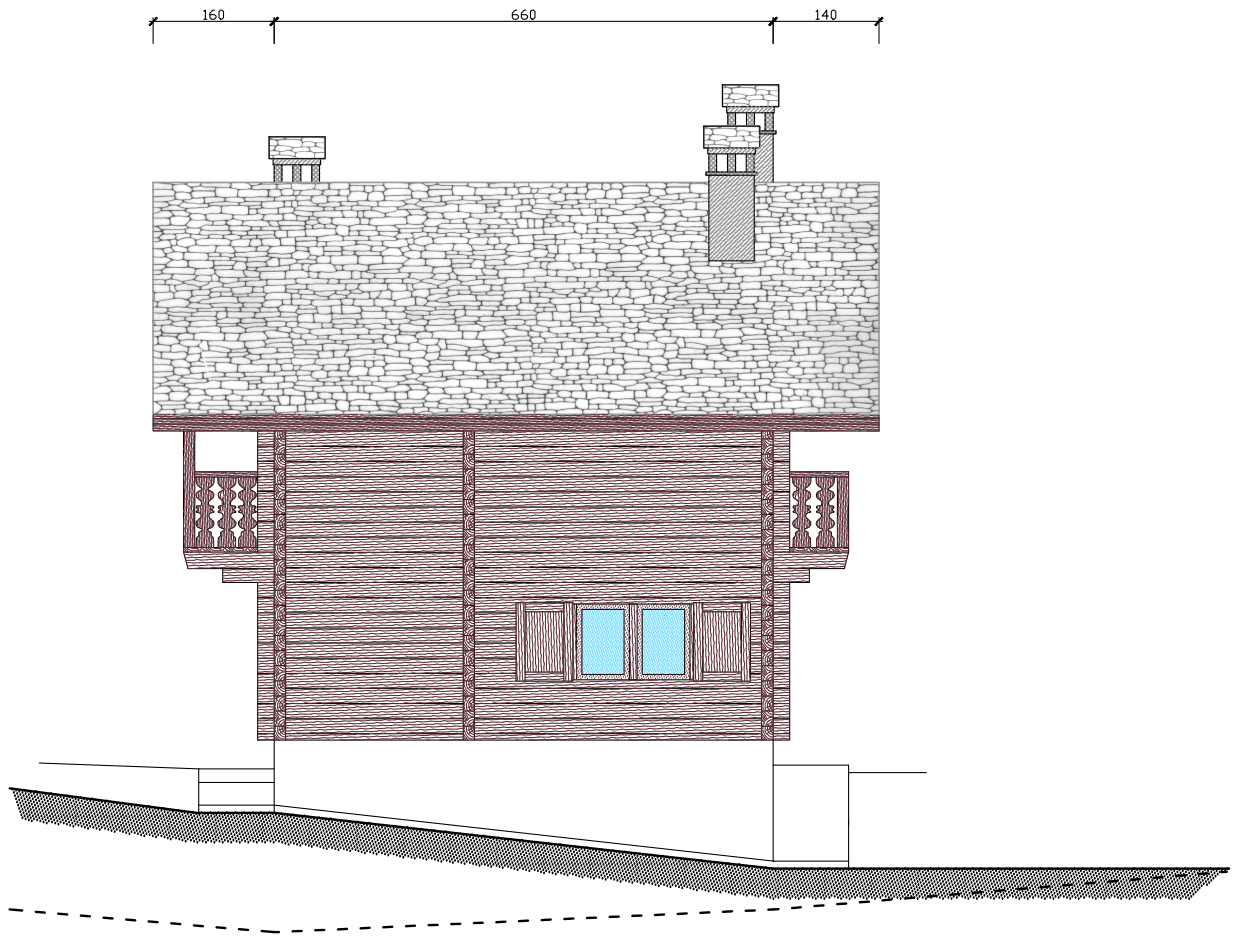

Prospetto Sud

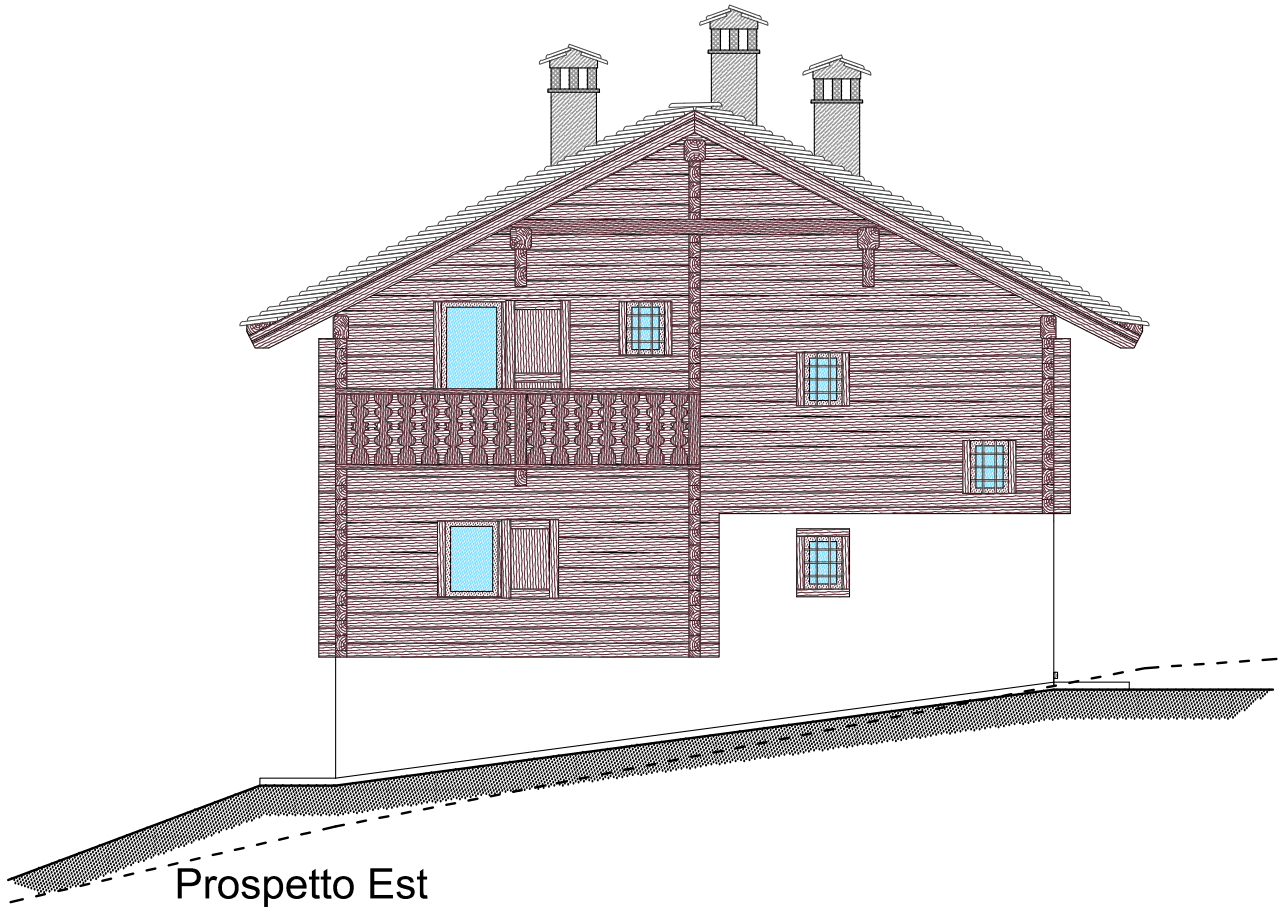

Prospetto Est