




COMUNE DI MACUGNAGA

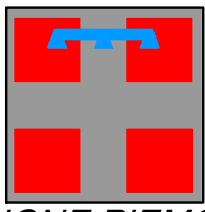

REGIONE PIEMONTE



PROVINCIA DEL V.C.O.

COMUNE DI MACUGNAGA

Committenza:

BIESSE s.r.l.
Hartmann Franco - Gianì Marina

Progetto:

P.E.C. RS/C n°2 - Loc. Ripa
ELABORATI art. 39 L.R. 56/77 e s.m.i.


Elaborato:

EDIFICIO n°5
PIANTE, SEZIONE E PROSPETTI


File name: Planimetria generale.dwg

Scala 1:100


Progettazione:	Visti:	Tavola n°:
FALCIOLA ING. FRANCO n.123 Ordine Ingegneri VCO Via Bonomelli n°16 28845 DOMODOSSOLA (VB) tel/fax 0324 249322 email: studiotecnicofalciola@gmail.com		11
		Data: FEBBRAIO 2017 Agg: DICEMBRE 2017
		Committenza:

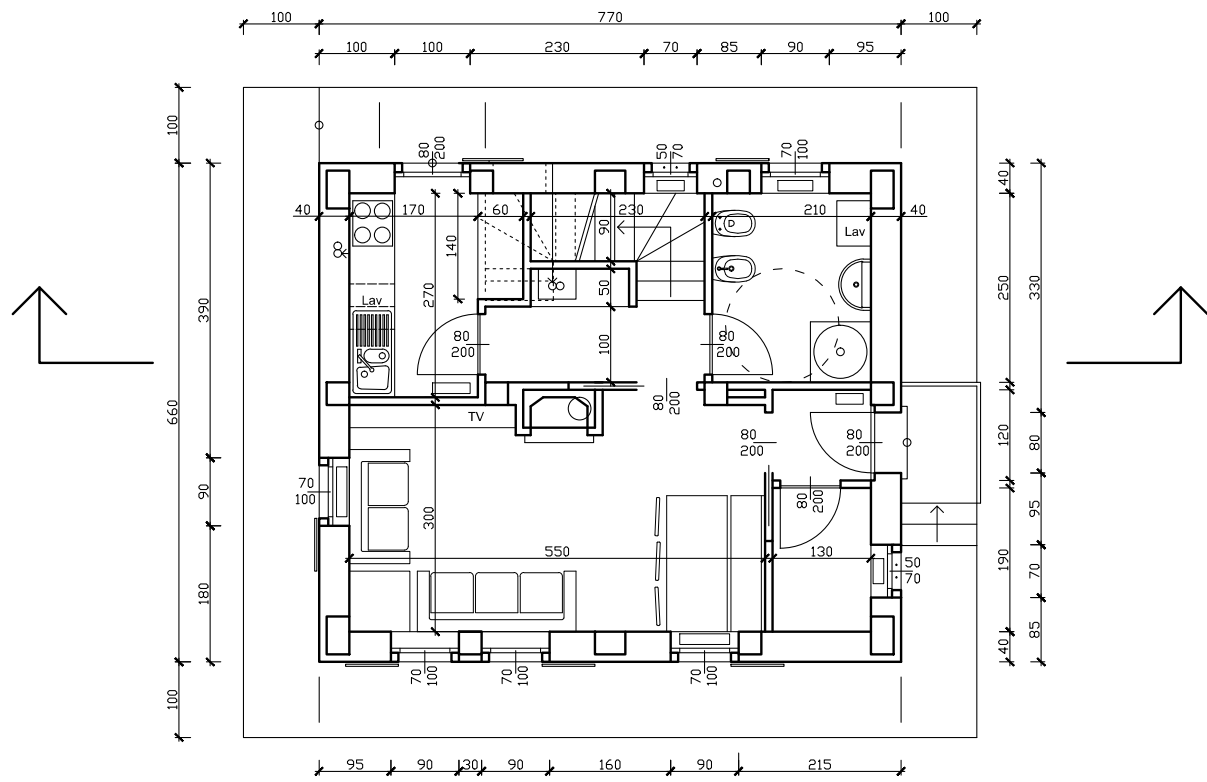

Piano terreno

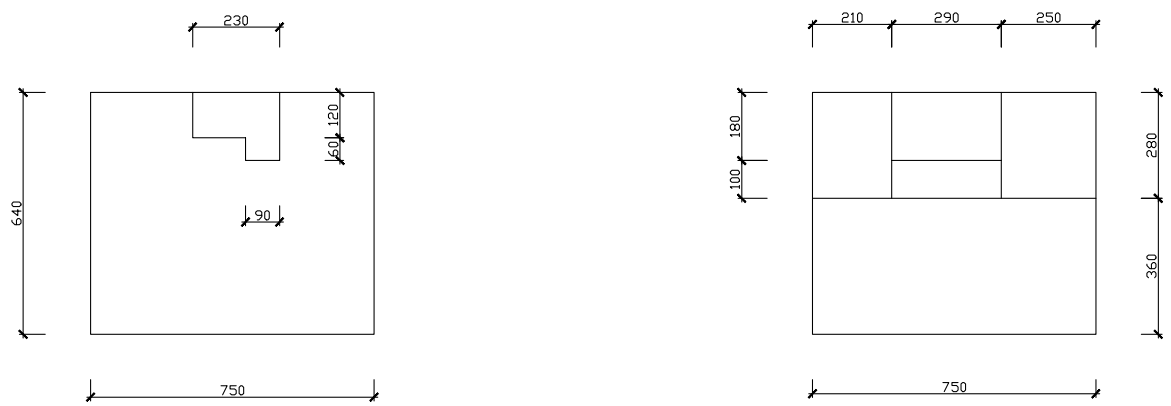

SCHEMA COMPUTO VOLUME 1:200

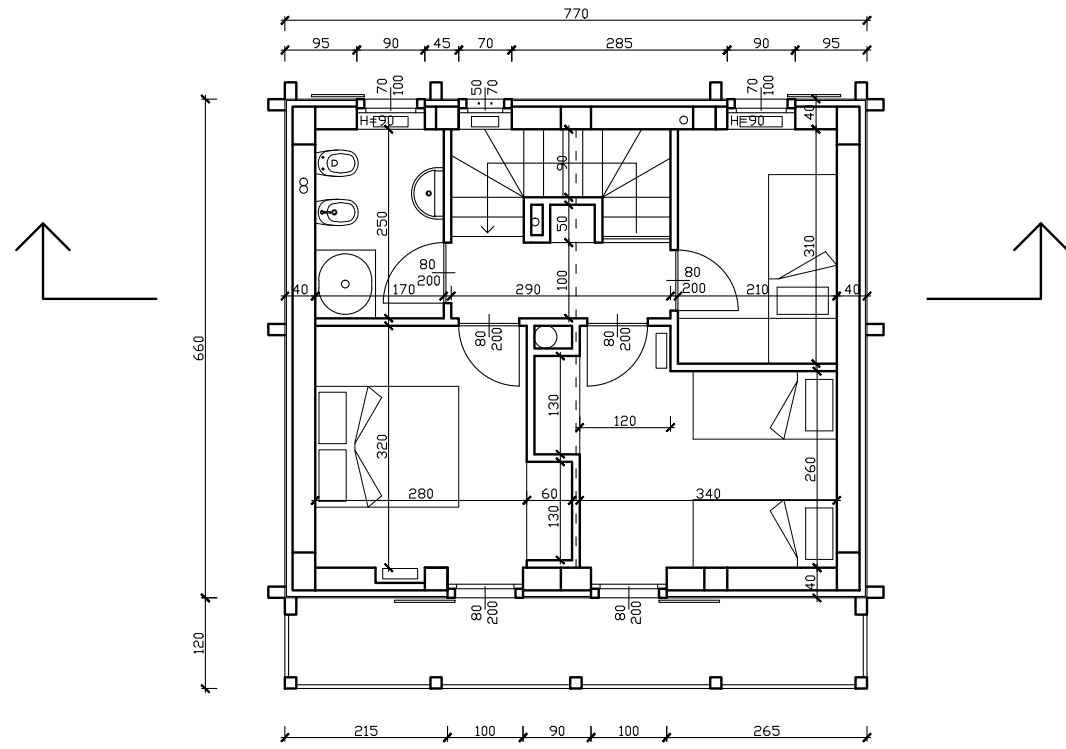


Piano primo


PIANO TERRENO
 $[6,40 \times 7,50 - (0,60 \times 0,90 + 1,20 \times 2,30)] \times 2,85 = mc127,40$

PIANO PRIMO
 $3,60 \times 7,50 \times (2,20 + 4,05) / 2 + 2,80 \times 2,10 \times (2,20 + 3,25) / 2 + 2,80 \times 2,50 \times (2,20 + 3,45) / 2 + 2,90 \times 1,00 \times 2,60 = mc127,71$


TOTALE = mc 255,11

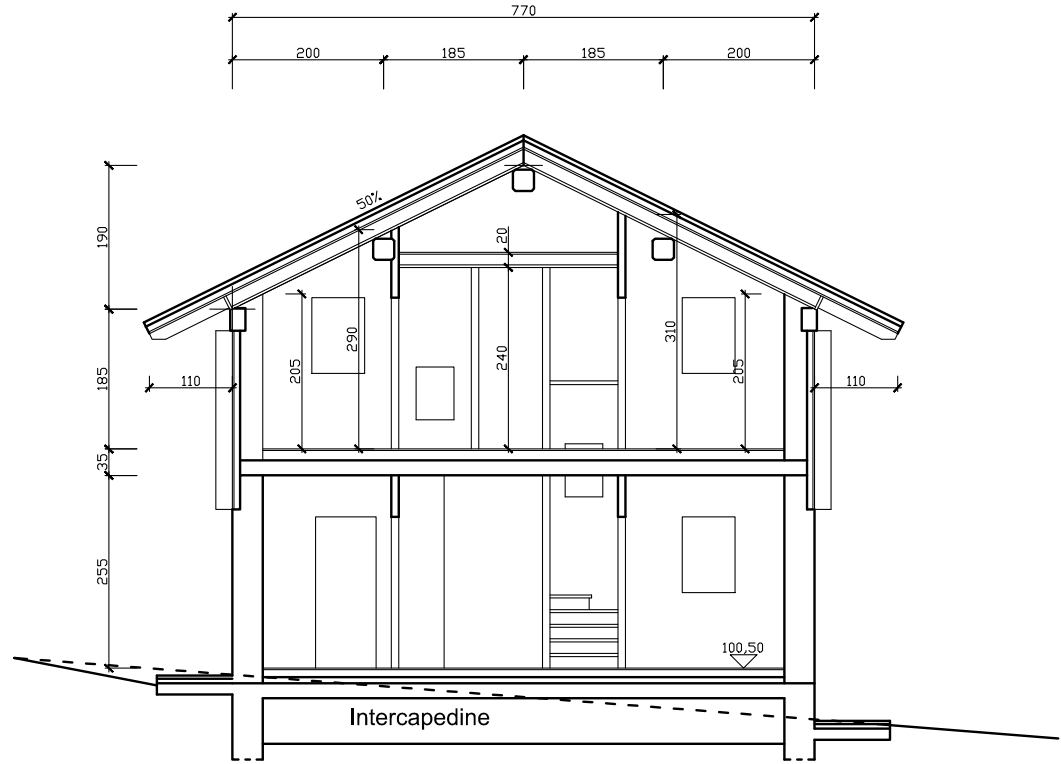


Sezione

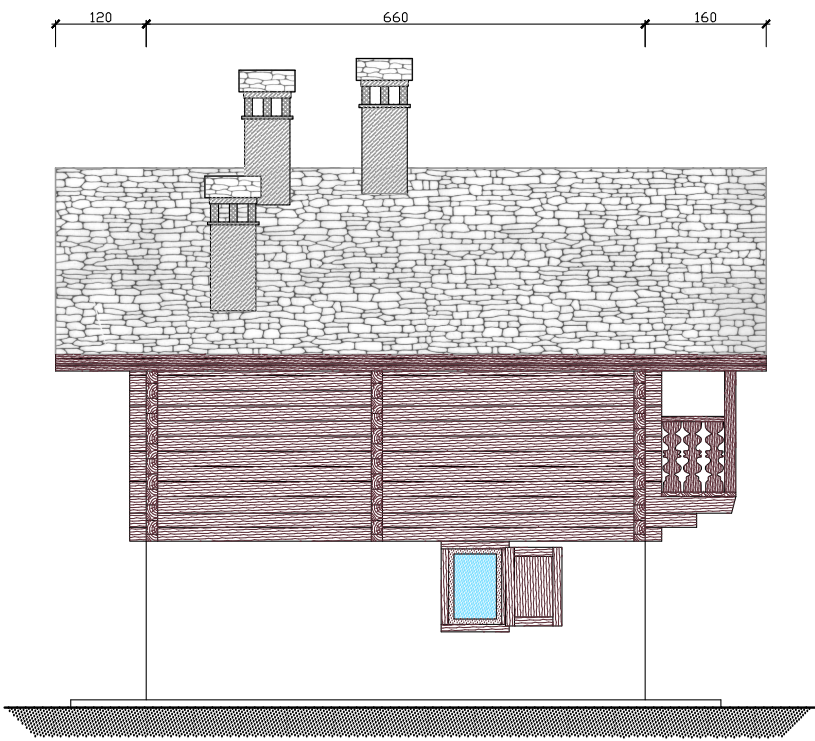


Prospetto Nord

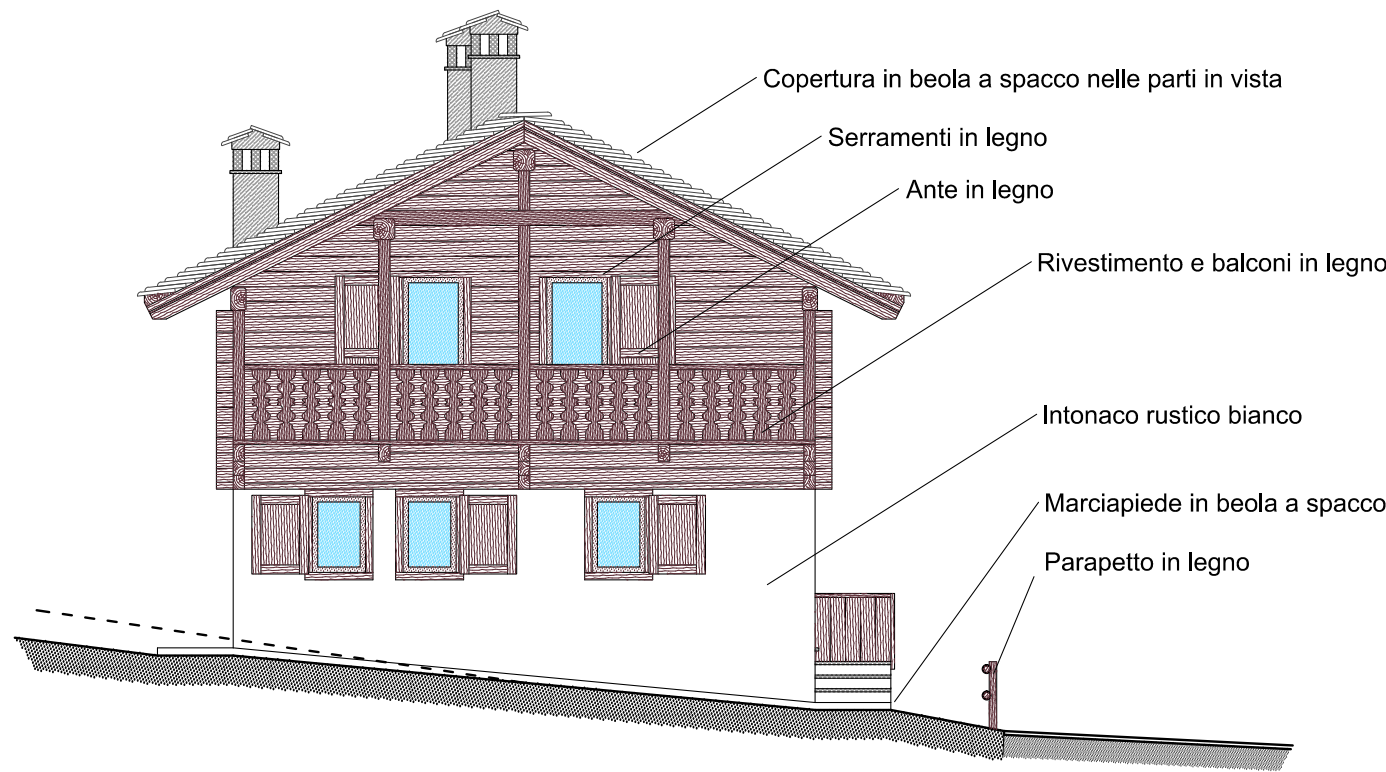

Prospetto Ovest

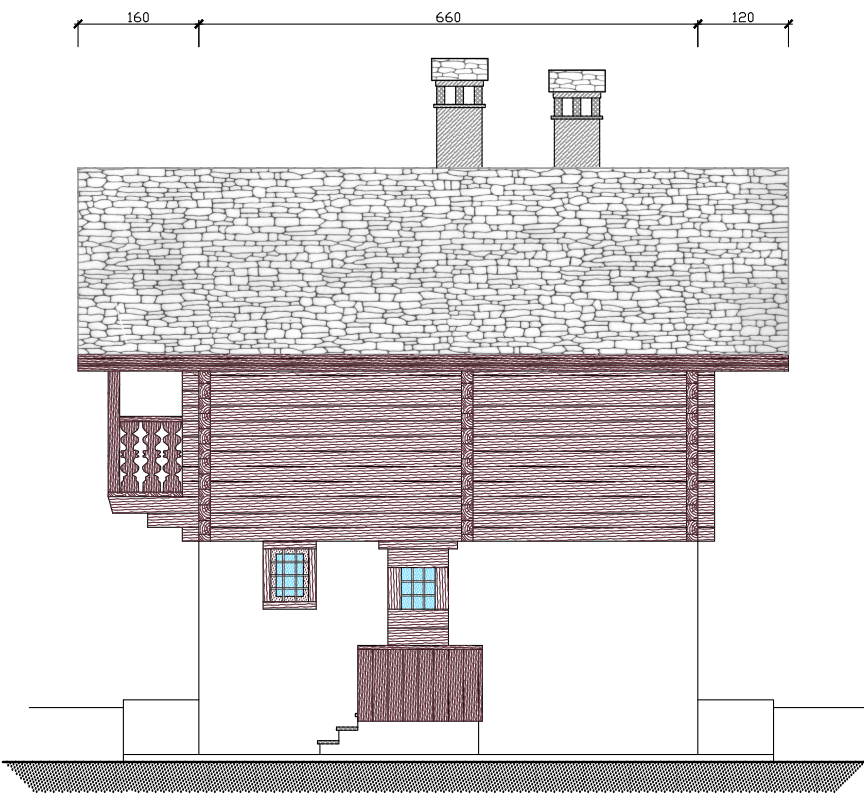

Prospetto Sud

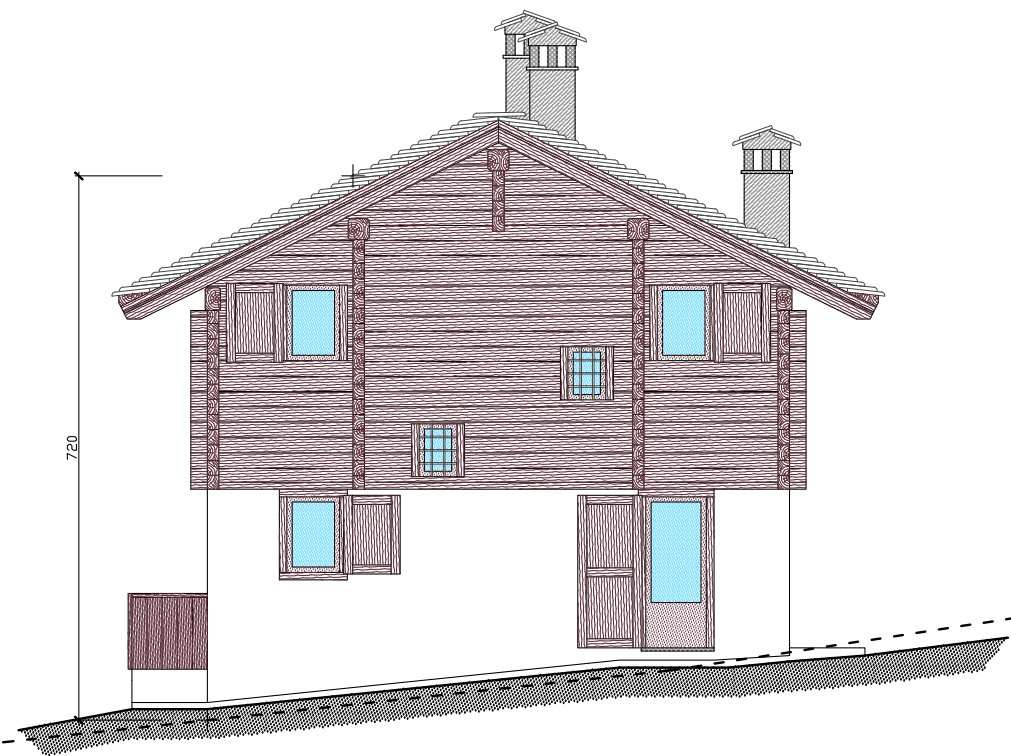

Prospetto Est