




COMUNE DI MACUGNAGA
Regione Piemonte - Provincia del V.C.O.

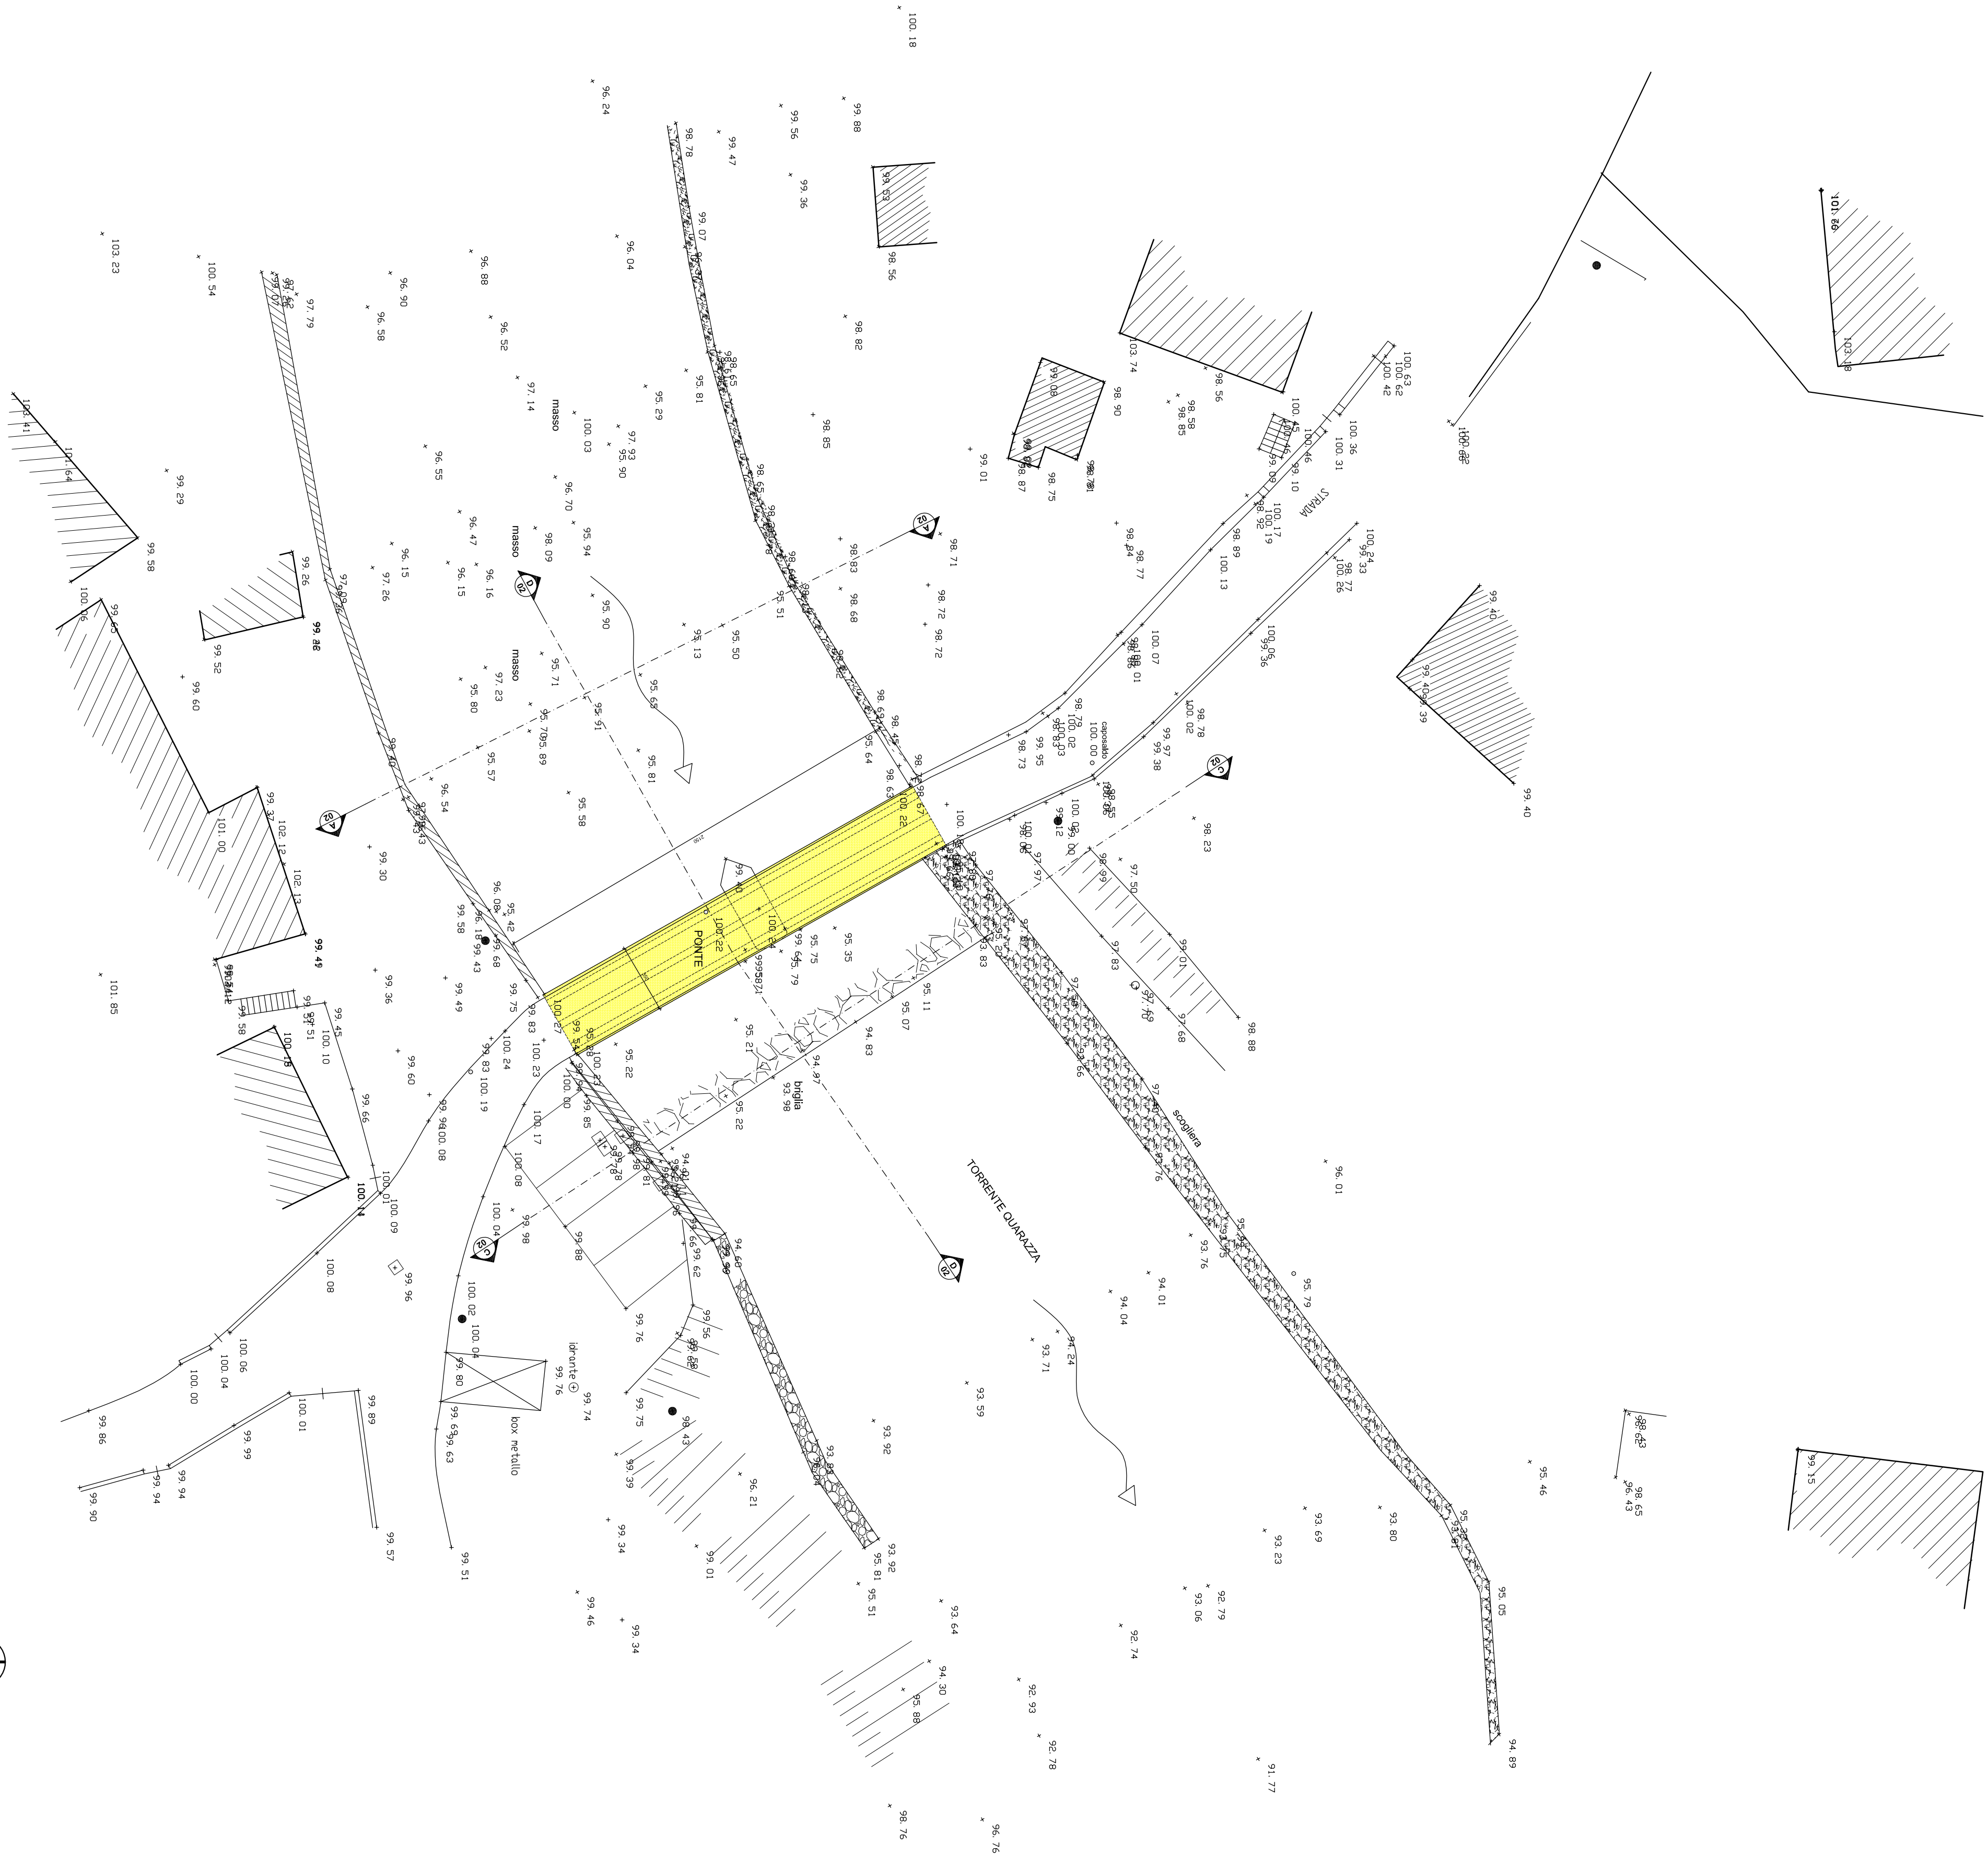

**RIFACIMENTO PONTE CARRABILE
SUL TORRENTE GUARAZZA
IN LOCALITA' FORNARELLI**
CUP - D81B0800037006

PROGETTO ESECUTIVO

Data
GIUGNO 2012

ELABORATI ARCHITETTONICI

Aggiornamento

RILEVO ESISTENTE

Scala

PLANIMETRIA GENERALE

1:200

EA.01

Scale di coordinamento:
Fratello Bianchini architetto
Via E. De Amicis, 30
28887 Omegna (VB)
T. +0039 0323 61286
F. +0039 0323 641642
fratellobianchini@libero.it
fratellobianchini@pec.it

Inchiesta 528.11

Firma

Responsabile
B.F.

Elaborazione
L.F.

Controllo
B.F.