

Regione **PIEMONTE** Provincia del **VERBANO CUSIO OSSOLA**

Comune di MACUGNAGA

EVENTO ALLUVIONALE ANNO 2000
SISTEMAZIONE IDROGEOLOGICA
TORRENTE ANZA E AFFLUENTI
PROGETTO DEFINITIVO-ESECUTIVO

Ubicazione

RIO PEDRIOLA - LOC. BURCHI

Intervento

- COMPLETAMENTO ARGINATURA
- FORMAZIONE SOGLIA DI STABILIZZAZIONE ALVEO

Comittente

AMMINISTRAZIONE COMUNALE

Oggetto

ESTRATTO MAPPA CATASTALE

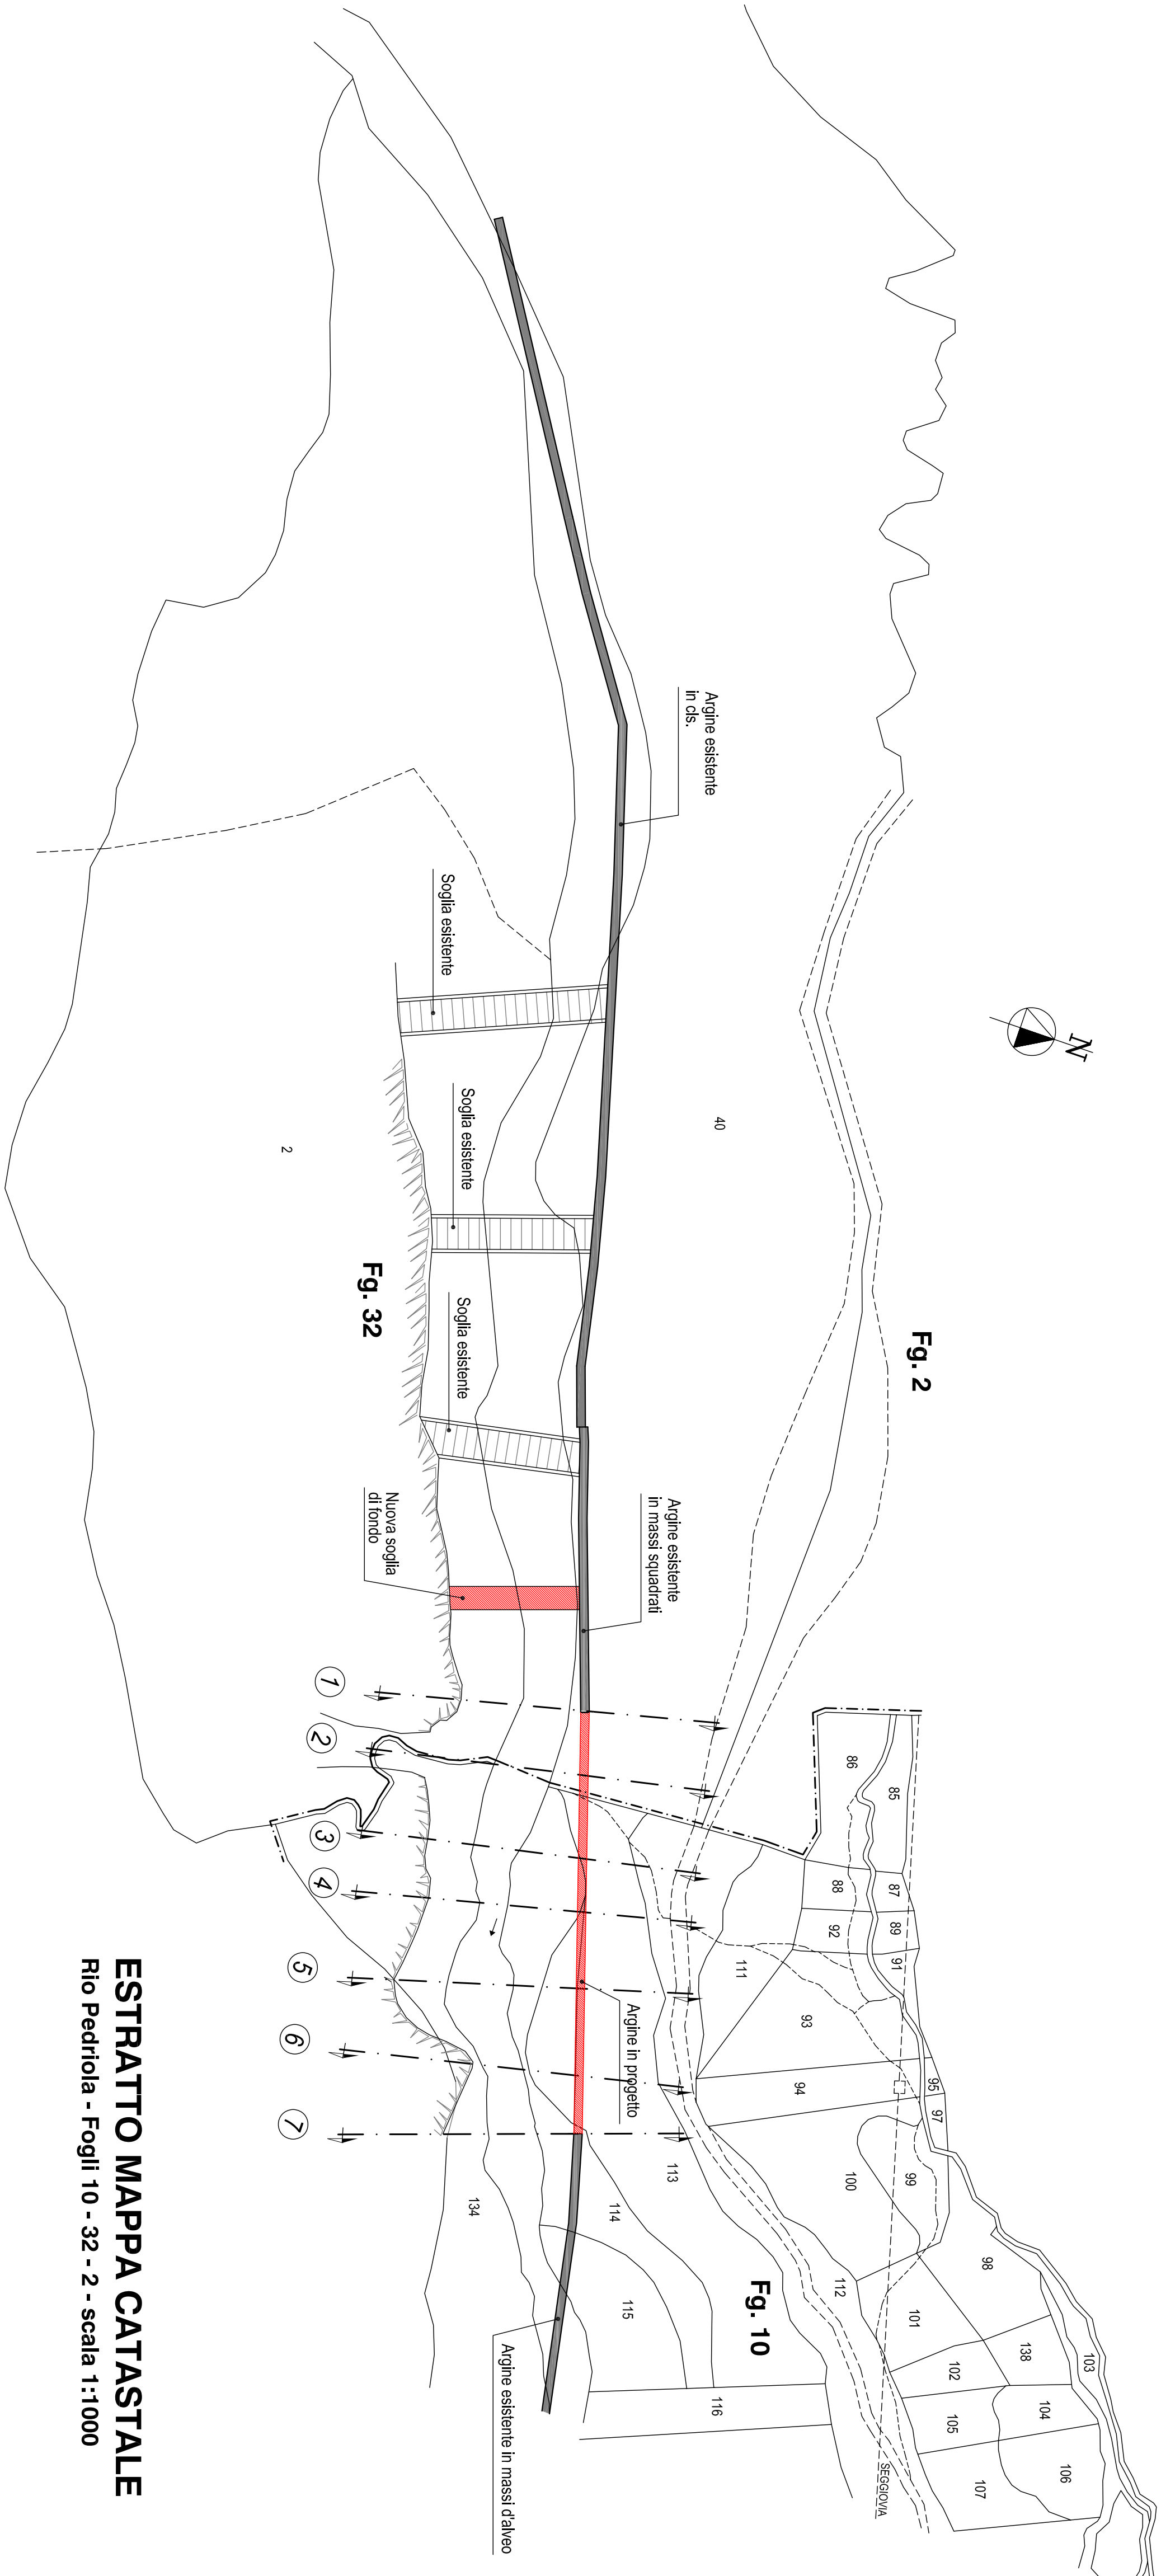
Data	Scala	TAV.
	1:1000	3a

Progettista: ING. GIAN PAOLO BORTOT

Via Castellazzo, 45 - Rho (MI) - tel. 02/9306543

Il Progettista

Il Commitente

**ESTRATTO MAPPA CATASTALE**

Rio Pedriola - Fogli 10 - 32 - 2 - scala 1:1000